



SISTEMA DE ABASTECIMENTO DE ÁGUA DA LOCALIDADE - MARACANAU

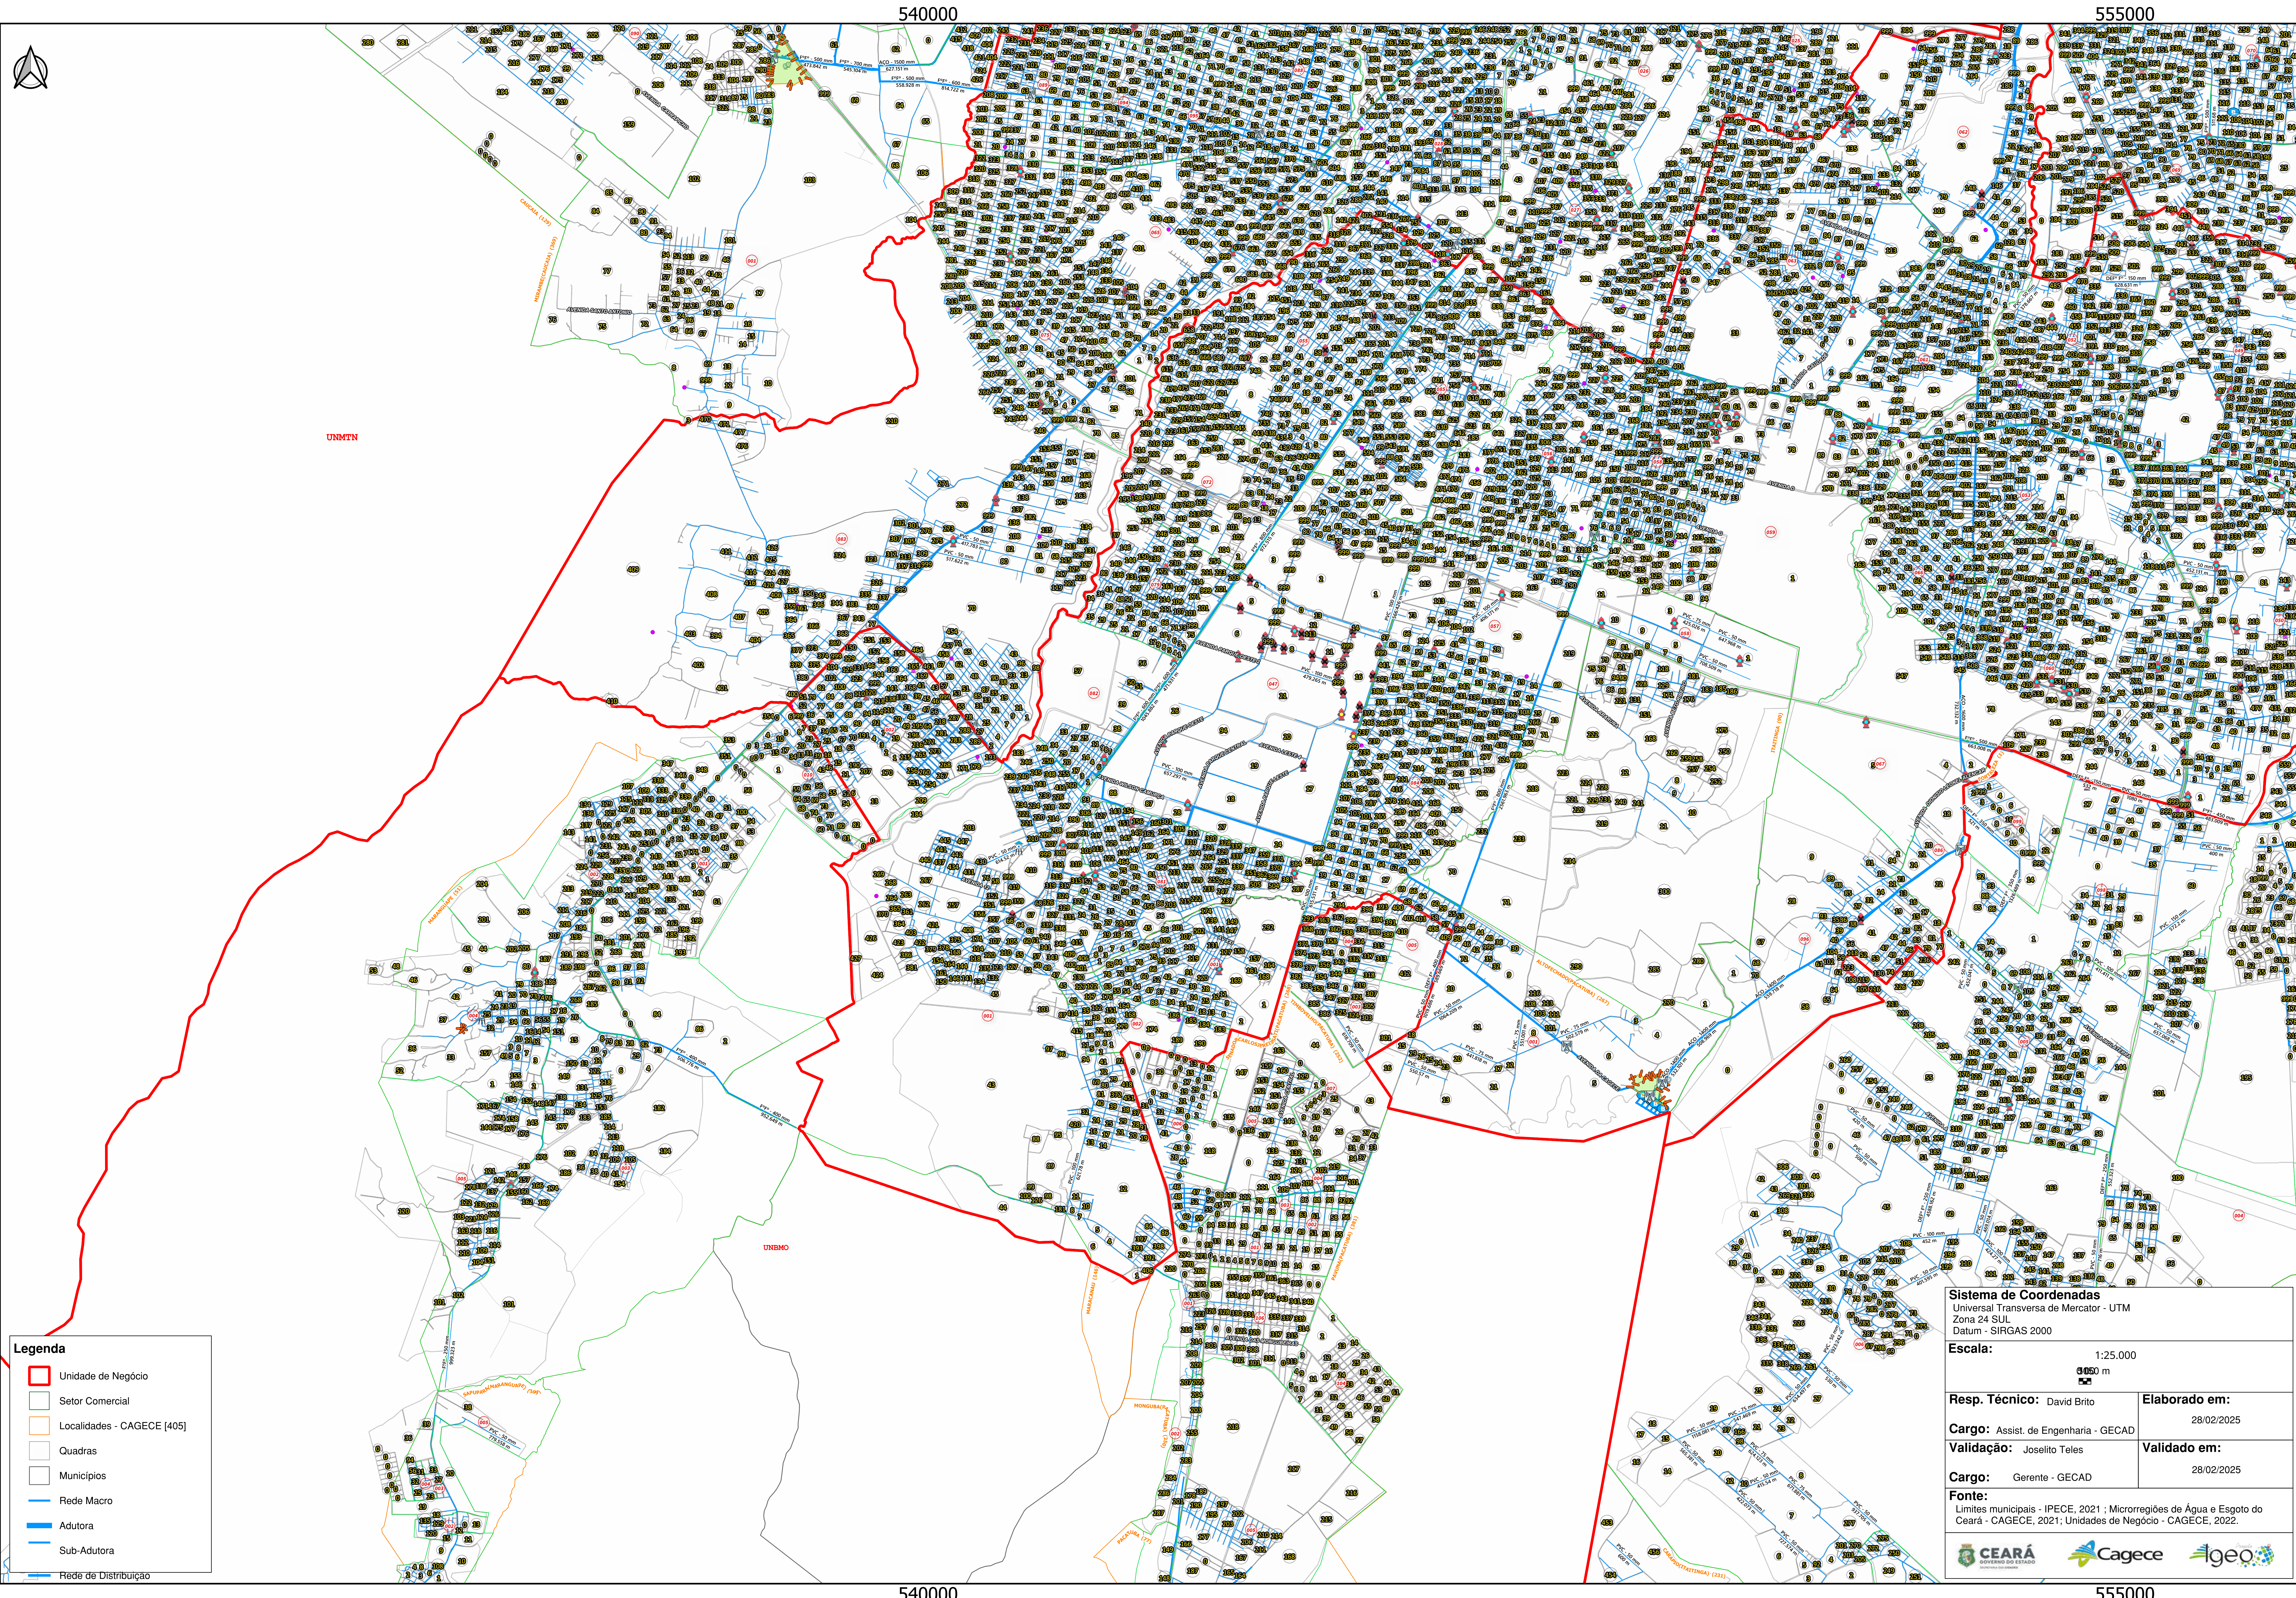

SISTEMA DE ESGOTAMENTO SANITÁRIO DA LOCALIDADE - MARACANAU

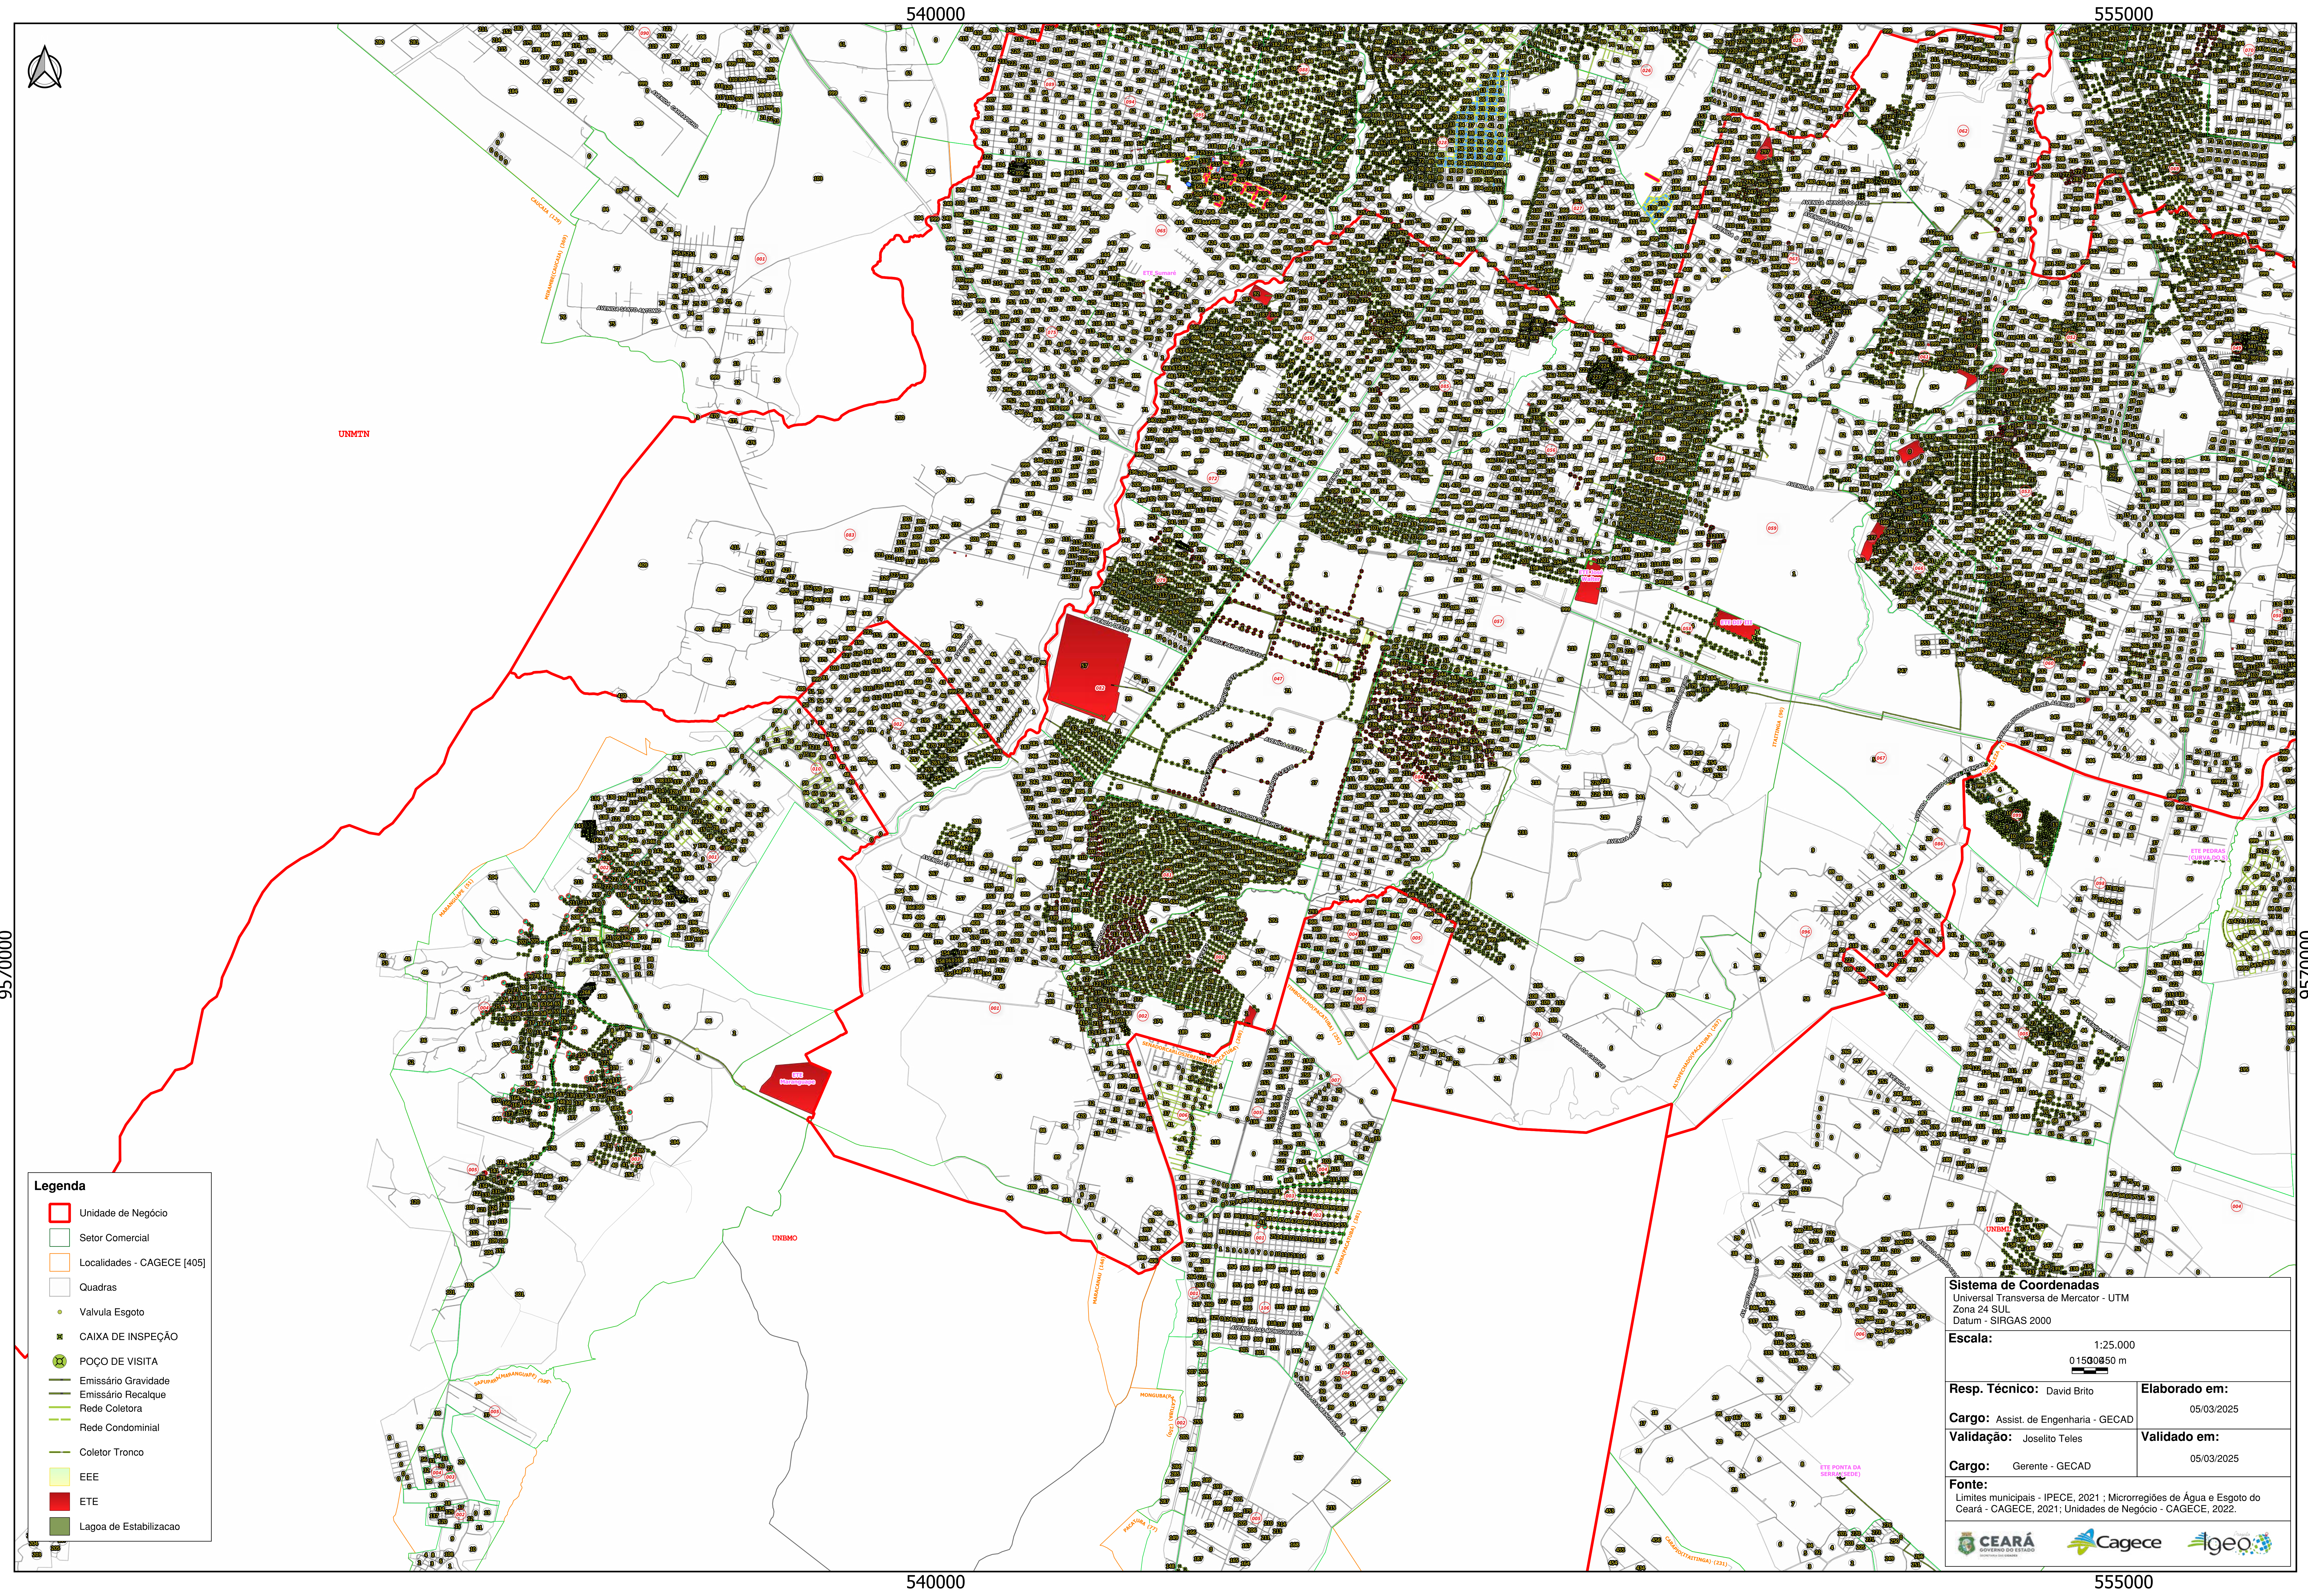

Legenda

- Unidade de Negócio
- Sector Comercial
- Localidades - CAGECE [405]
- Quadras
- Valvula Esgoto
- CAIXA DE INSPEÇÃO
- POÇO DE VISITA
- Emissário Gravidade
- Emissário Recalque
- Rede Coletora
- Rede Condominial
- Coletor Tronco
- EEE
- ETE
- Lagoa de Estabilizacao

Sistema de Coordenadas
Universal Transversa de Mercator - UTM
Zona 24 SUL
Datum - SIRGAS 2000

Escala:
1:25.000
015000050 m

Resp. Técnico: David Brito	Elaborado em: 05/03/2025
Cargo: Assist. de Engenharia - GECAD	
Validação: Joselito Teles	Validado em: 05/03/2025
Cargo: Gerente - GECAD	

Fonte:
Limites municipais - IPECE, 2021 ; Microrregiões de Água e Esgoto do Ceará - CAGECE, 2021; Unidades de Negócio - CAGECE, 2022.

