


375000

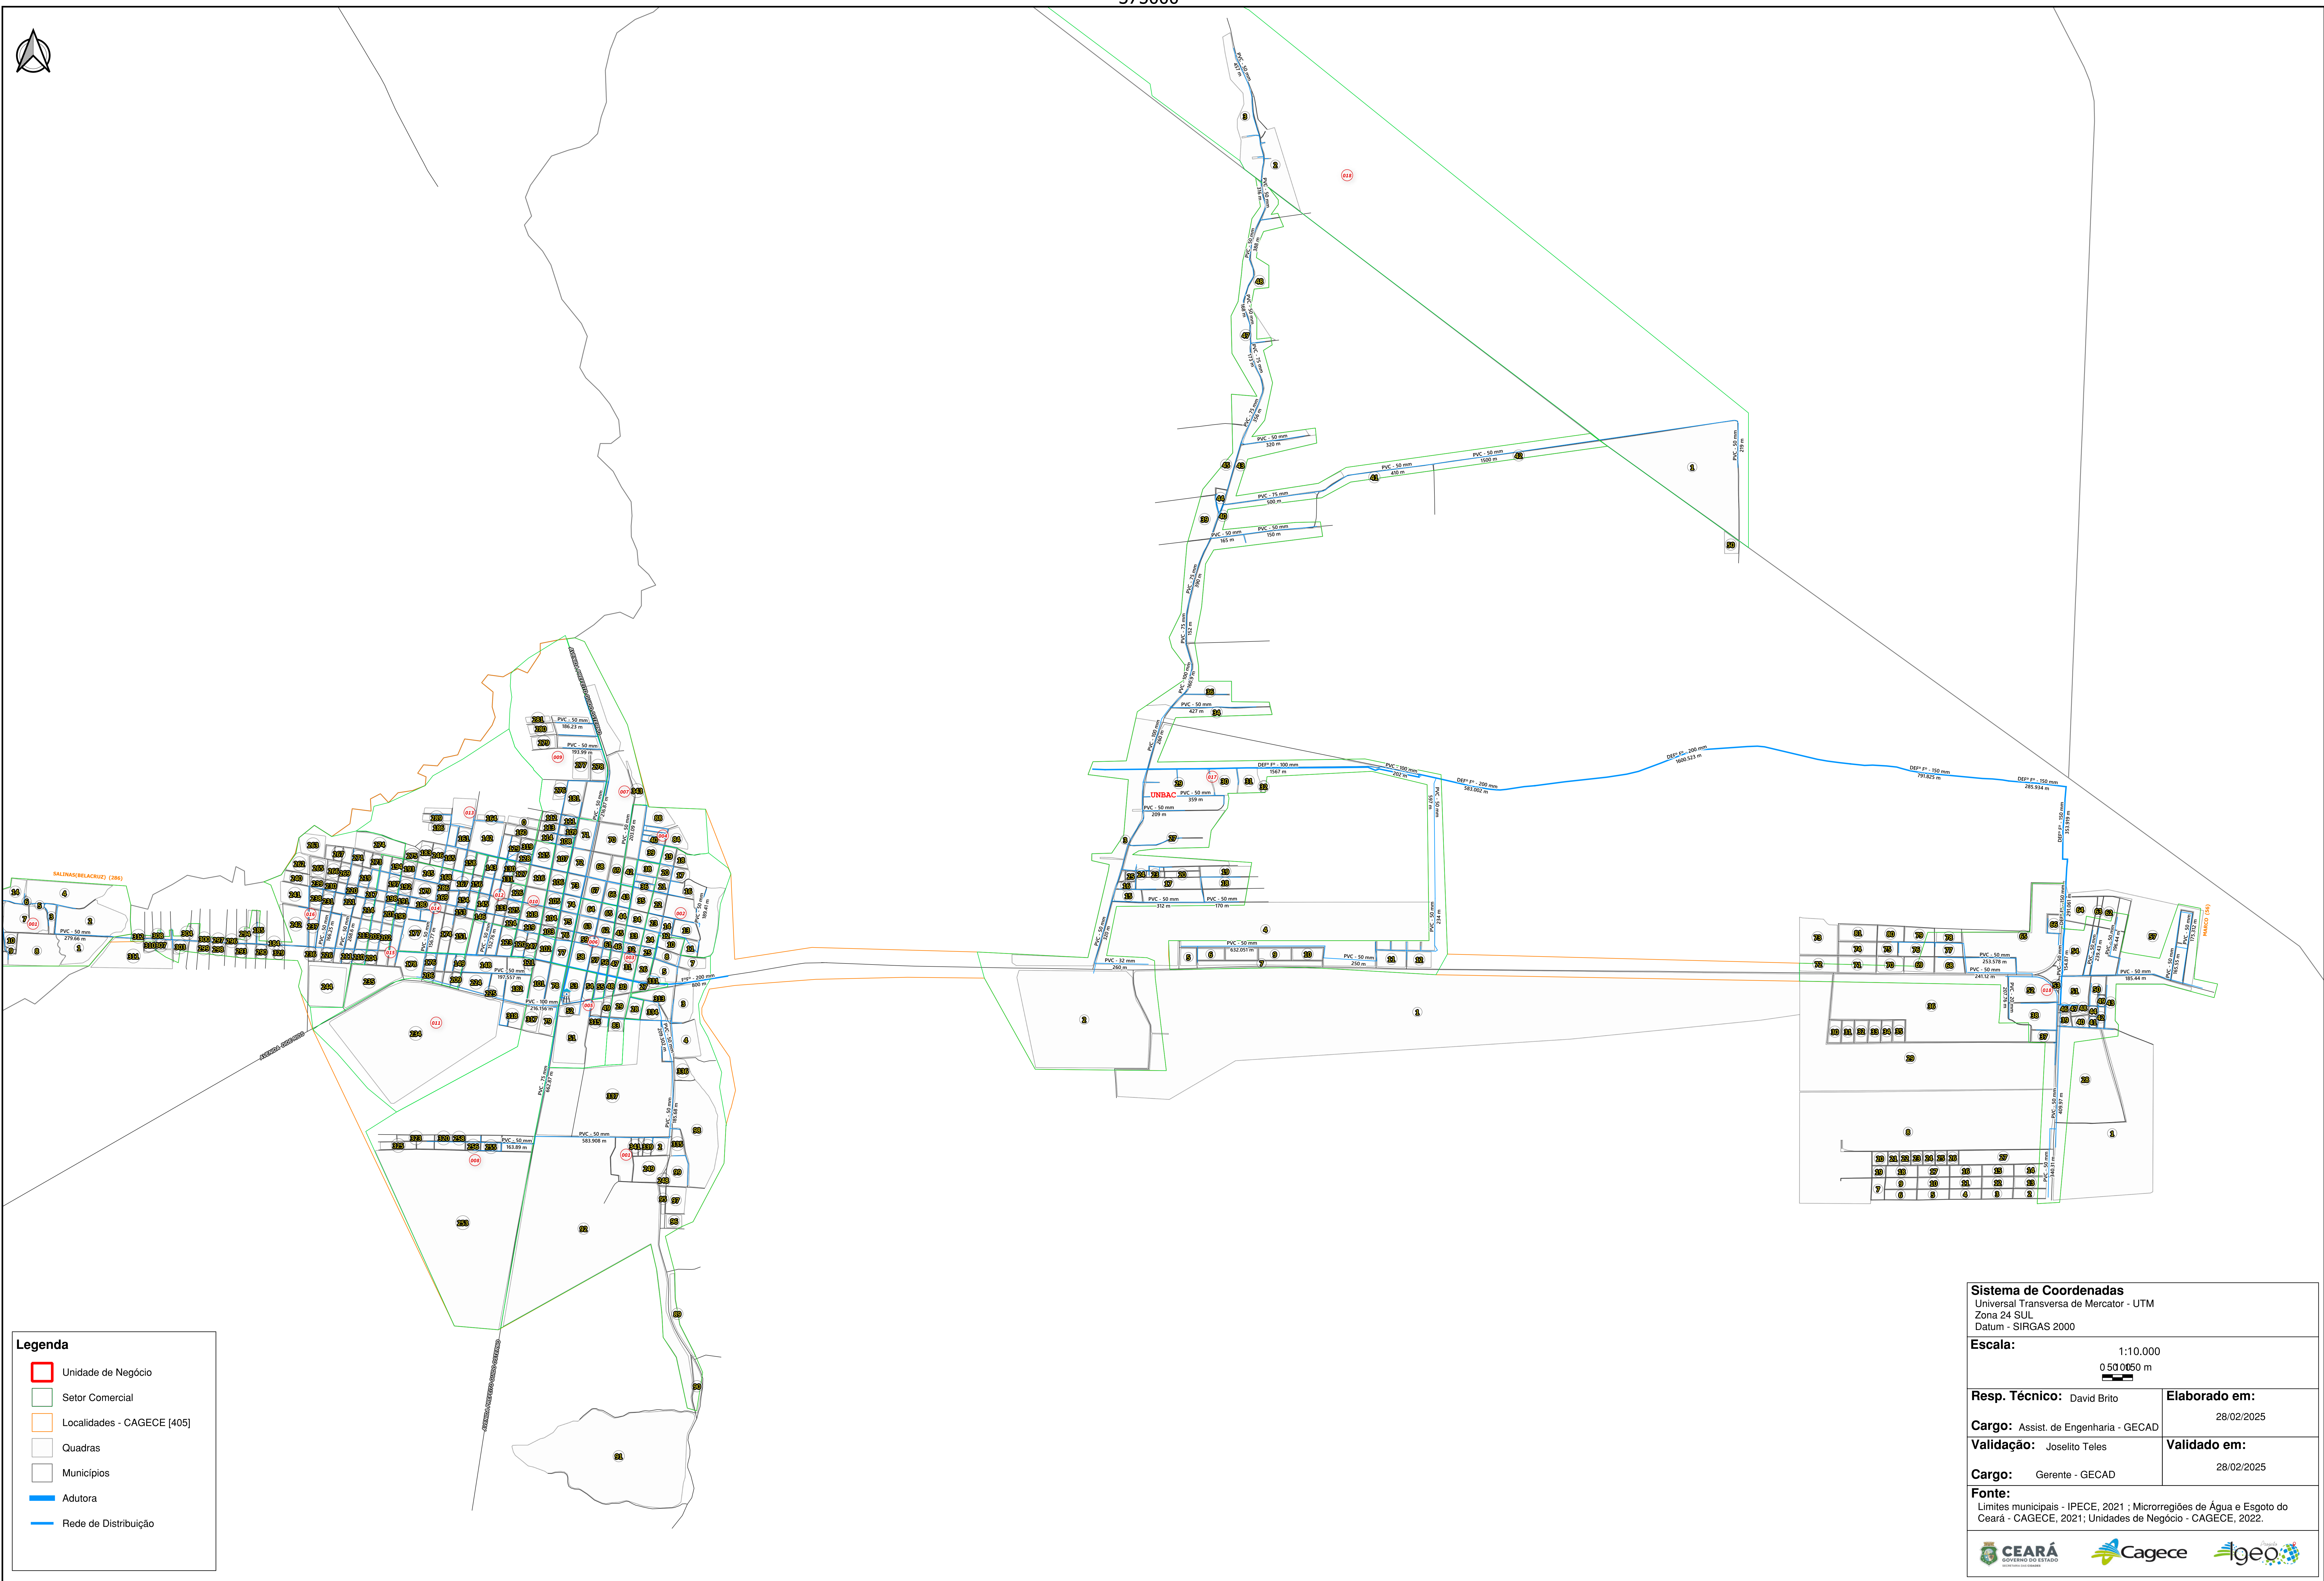

-  Unidade de Negócio
-  Setor Comercial
-  Localidades - CAGECE [405]
-  Quadras
-  Municípios
-  Adutora
-  Rede de Distribuição




---

375000

SISTEMA DE ESGOTAMENTO SANITÁRIO DA LOCALIDADE - MARCO

375000

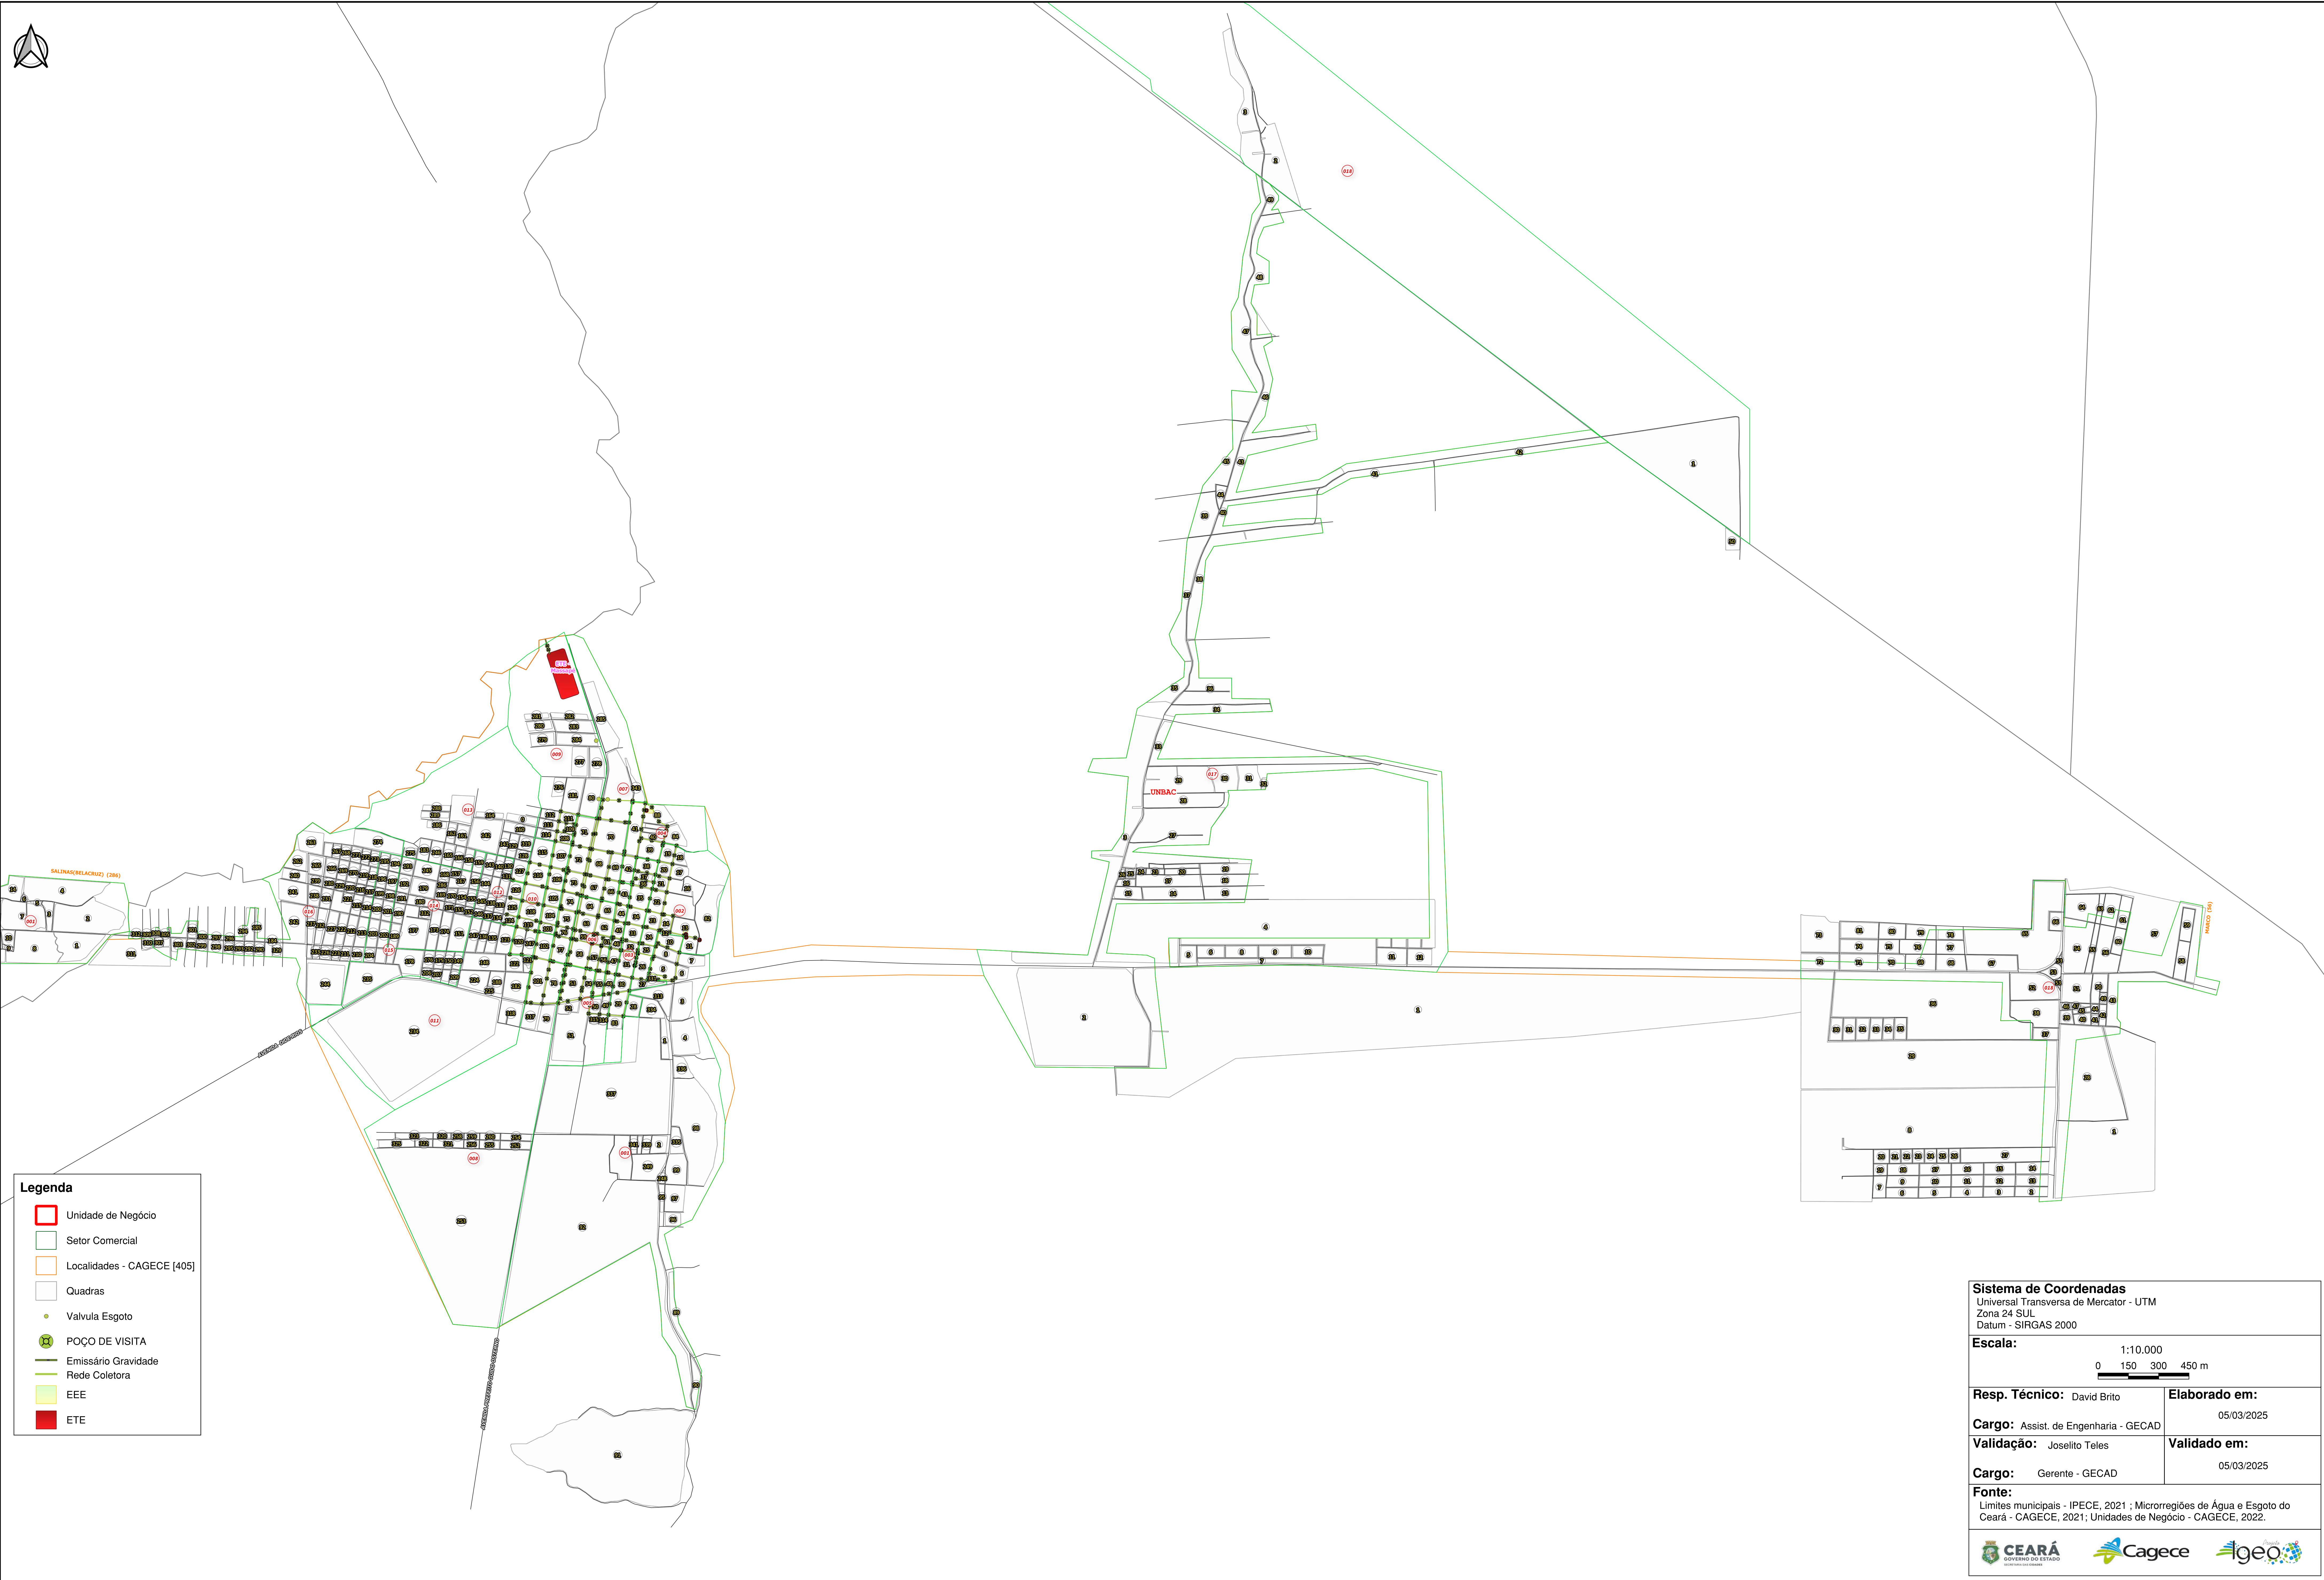

375000