

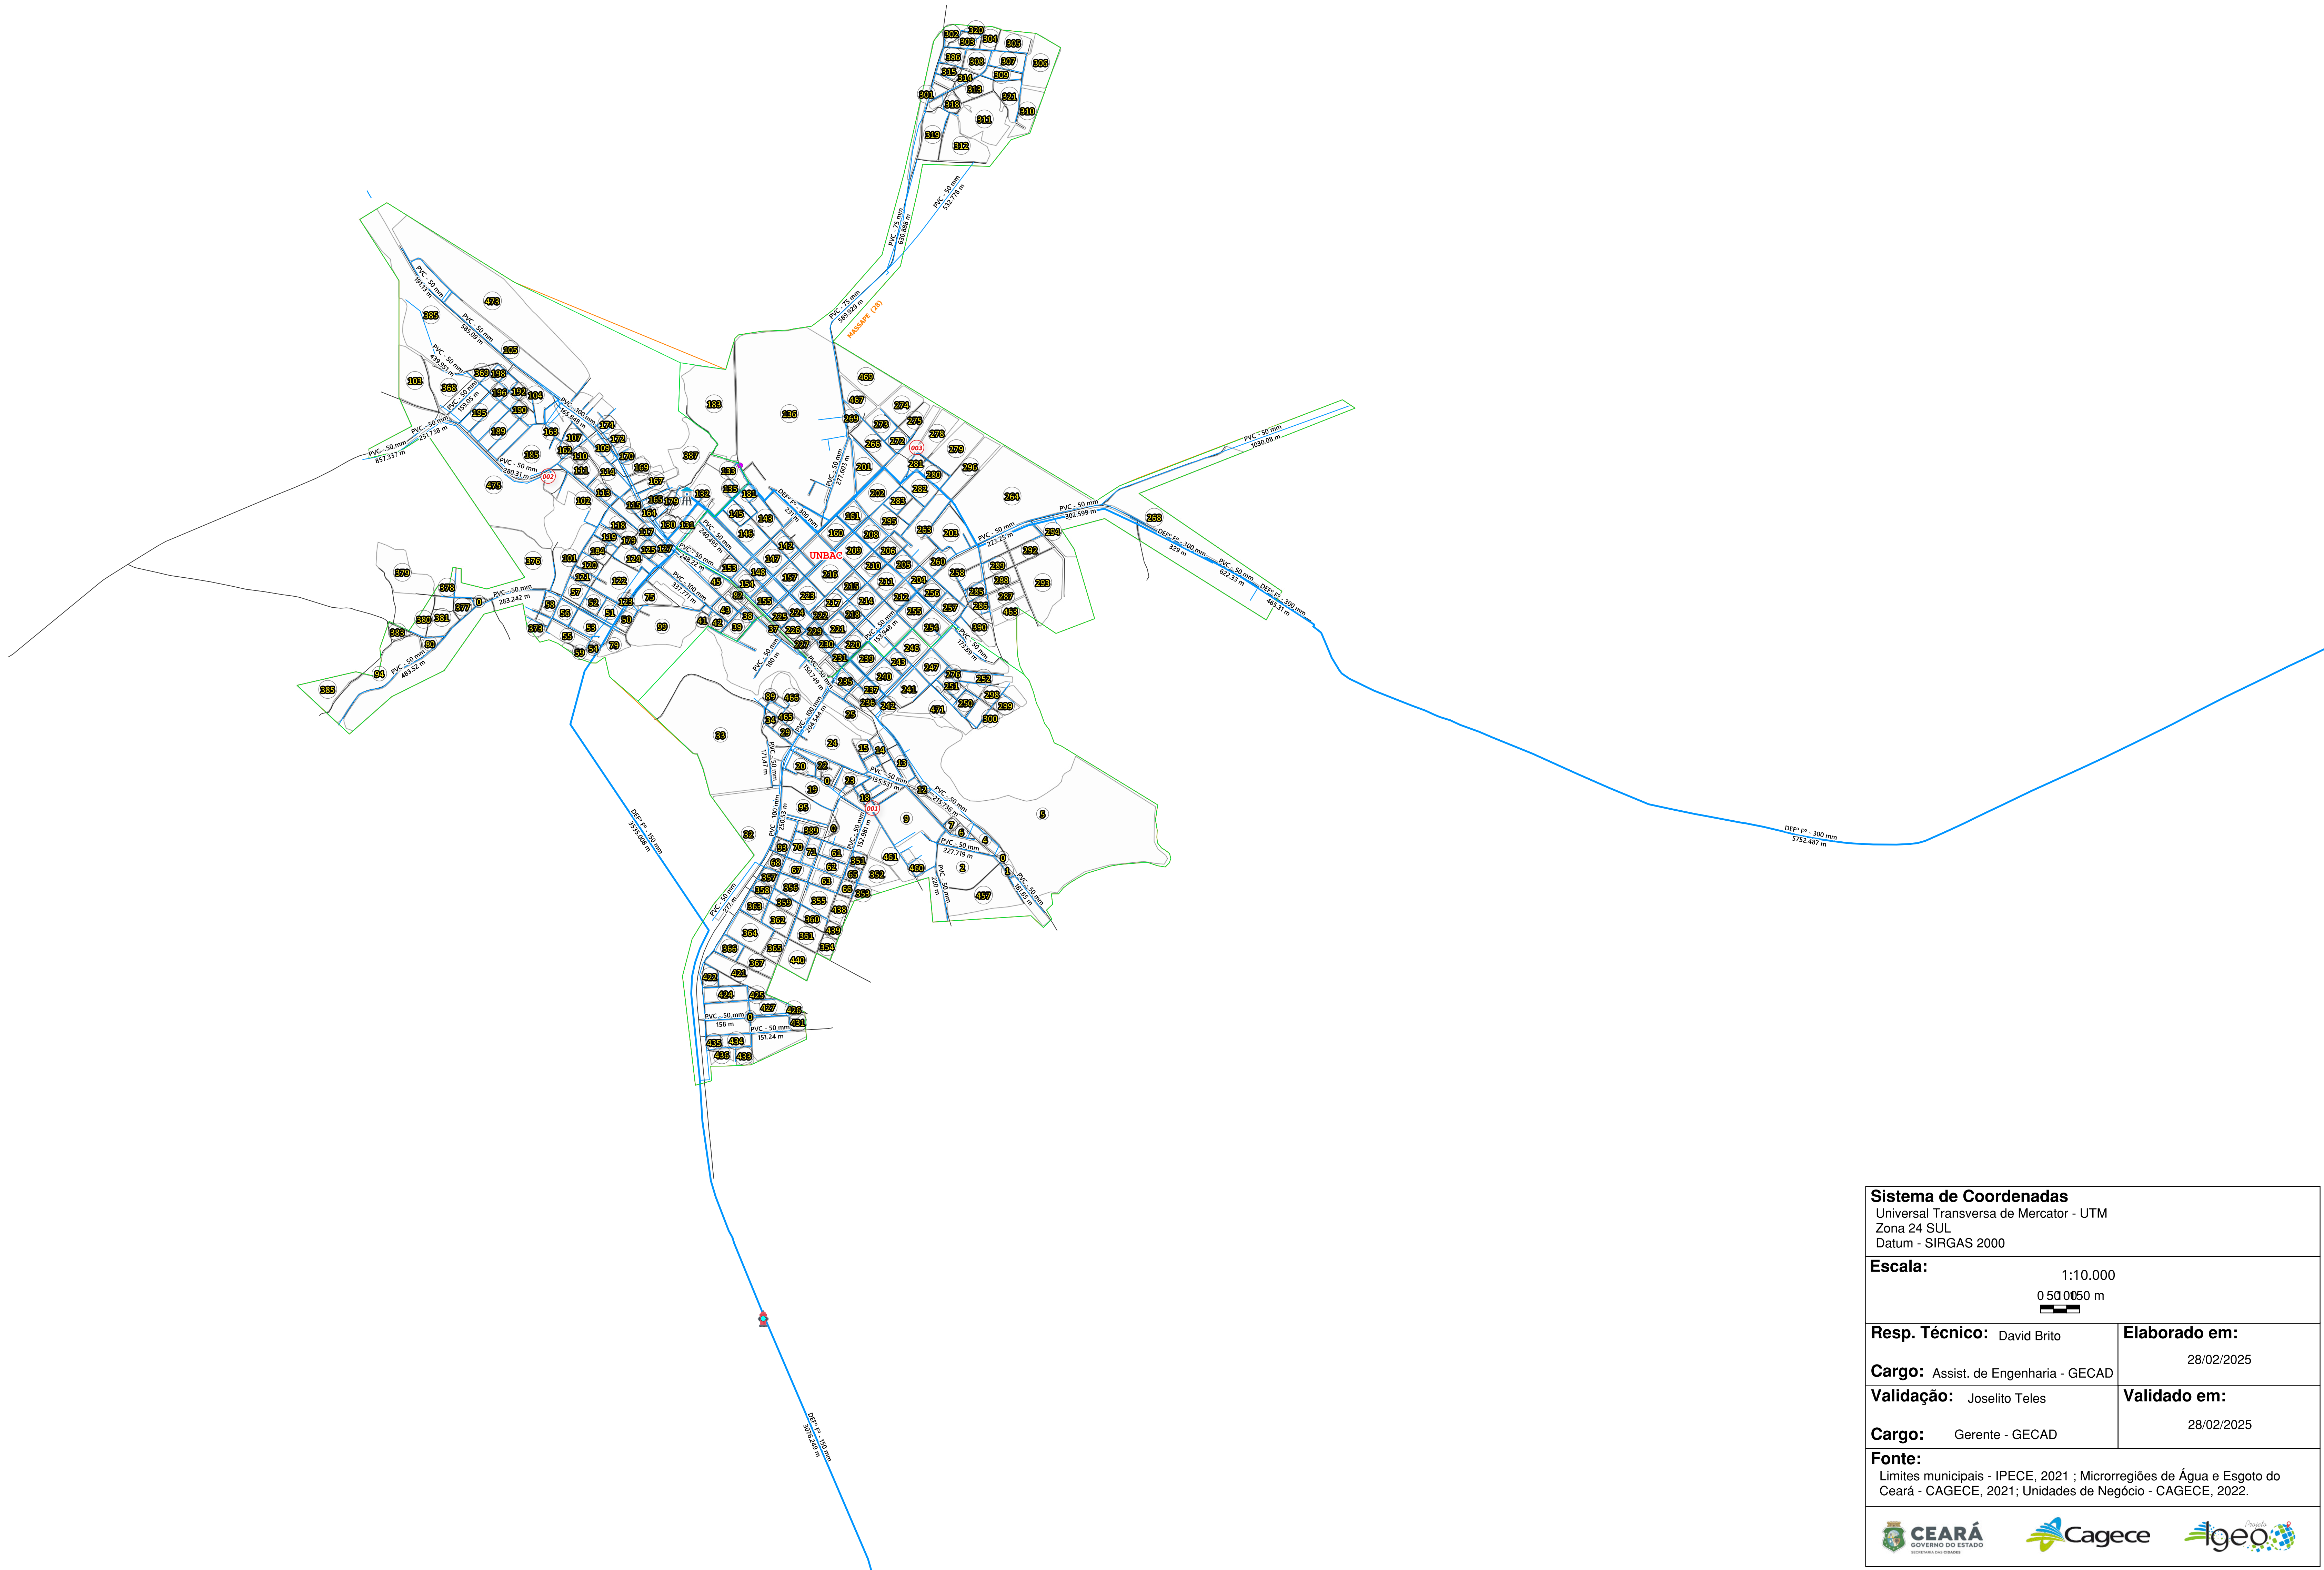


SISTEMA DE ABASTECIMENTO DE ÁGUA DA LOCALIDADE - MASSAPE

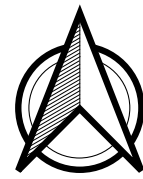

SISTEMA DE ESGOTAMENTO SANITÁRIO DA LOCALIDADE - MASSAPE

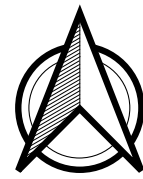

Legenda

Unidade de Negócio

Setor Comercial

Localidades - CAGECE [405]

Quadras

POÇO DE INSPEÇÃO

POÇO DE VISITA

Emissário Gravidade

Emissário Recalque

Rede Coletora

EEE

Sistema de Coordenadas
Universal Transversa de Mercator - UTM
Zona 24 SUL
Datum - SIRGAS 2000

Escala:
1:10.000
0 150 300 450 m

Resp. Técnico: David Brito

Elaborado em: 05/03/2025

Cargo: Assist. de Engenharia - GECAD

Validado em: 05/03/2025

Validação: Joselito Teles

Cargo: Gerente - GECAD


Fonte:
Limites municipais - IPECE, 2021 ; Microrregiões de Água e Esgoto do Ceará - CAGECE, 2021; Unidades de Negócio - CAGECE, 2022.

 **CEARÁ**
GOVERNO DO ESTADO
GOVERNADOR IRANILDO FALCÃO

 **Cagece**

 **Igeo**

SISTEMA DE ABASTECIMENTO DE ÁGUA DA LOCALIDADE - MUMBABA (MASSAPE)

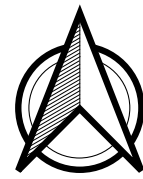

Legenda

Unidade de Negócio

Setor Comercial

Localidades - CAGECE [405]

Quadras

Municípios

Adutora

Rede de Distribuição

Sistema de Coordenadas

Universal Transversa de Mercator - UTM

Zona 24 SUL

Datum - SIRGAS 2000

Escala:

1:5.000

0 50 100 150 m

Resp. Técnico:

David Brito

Elaborado em:

28/02/2025

Cargo:

Assist. de Engenharia - GECAD

Validado em:

28/02/2025

Validação:

Josélito Teles

Validado em:

28/02/2025

Cargo:

Gerente - GECAD

Validado em:

28/02/2025

Fonte:

Limites municipais - IPECE, 2021 ; Microrregiões de Água e Esgoto do Ceará - CAGECE, 2021; Unidades de Negócio - CAGECE, 2022.


CEARÁ

Cagece

igeo

SISTEMA DE ABASTECIMENTO DE ÁGUA DA LOCALIDADE - IPAGUASSU MIRIM (MASSAPE)

360000

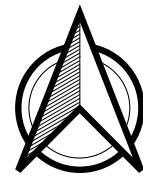

Legenda

Unidade de Negócio

Setor Comercial

Localidades - CAGECE [405]

Quadras

Municípios

Adutora

Rede de Distribuição

Sistema de Coordenadas

Universal Transversa de Mercator - UTM

Zona 24 SUL

Datum - SIRGAS 2000

Escala:

1:5.000

0 50 100 150 m

Resp. Técnico:

David Brito

Elaborado em:

28/02/2025

Cargo:

Assist. de Engenharia - GECAD

Validado em:

28/02/2025

Validação:

Joselito Teles

Validado em:

28/02/2025

Cargo:

Gerente - GECAD

Validado em:

28/02/2025

Fonte:

Limites municipais - IPECE, 2021 ; Microrregiões de Água e Esgoto do Ceará - CAGECE, 2021; Unidades de Negócio - CAGECE, 2022.

CEARÁ

GOVERNO DO ESTADO

GOVERNADOR IRANILDO F. SOARES

Cagece

COMPANHIA CADETA DE ABASTECIMENTO DE ÁGUA E ESGOTO DO CEARÁ

Igeo

INSTITUTO GEOGRÁFICO DO CEARÁ

360000