


SISTEMA DE ABASTECIMENTO DE ÁGUA DA LOCALIDADE - PACATUBA

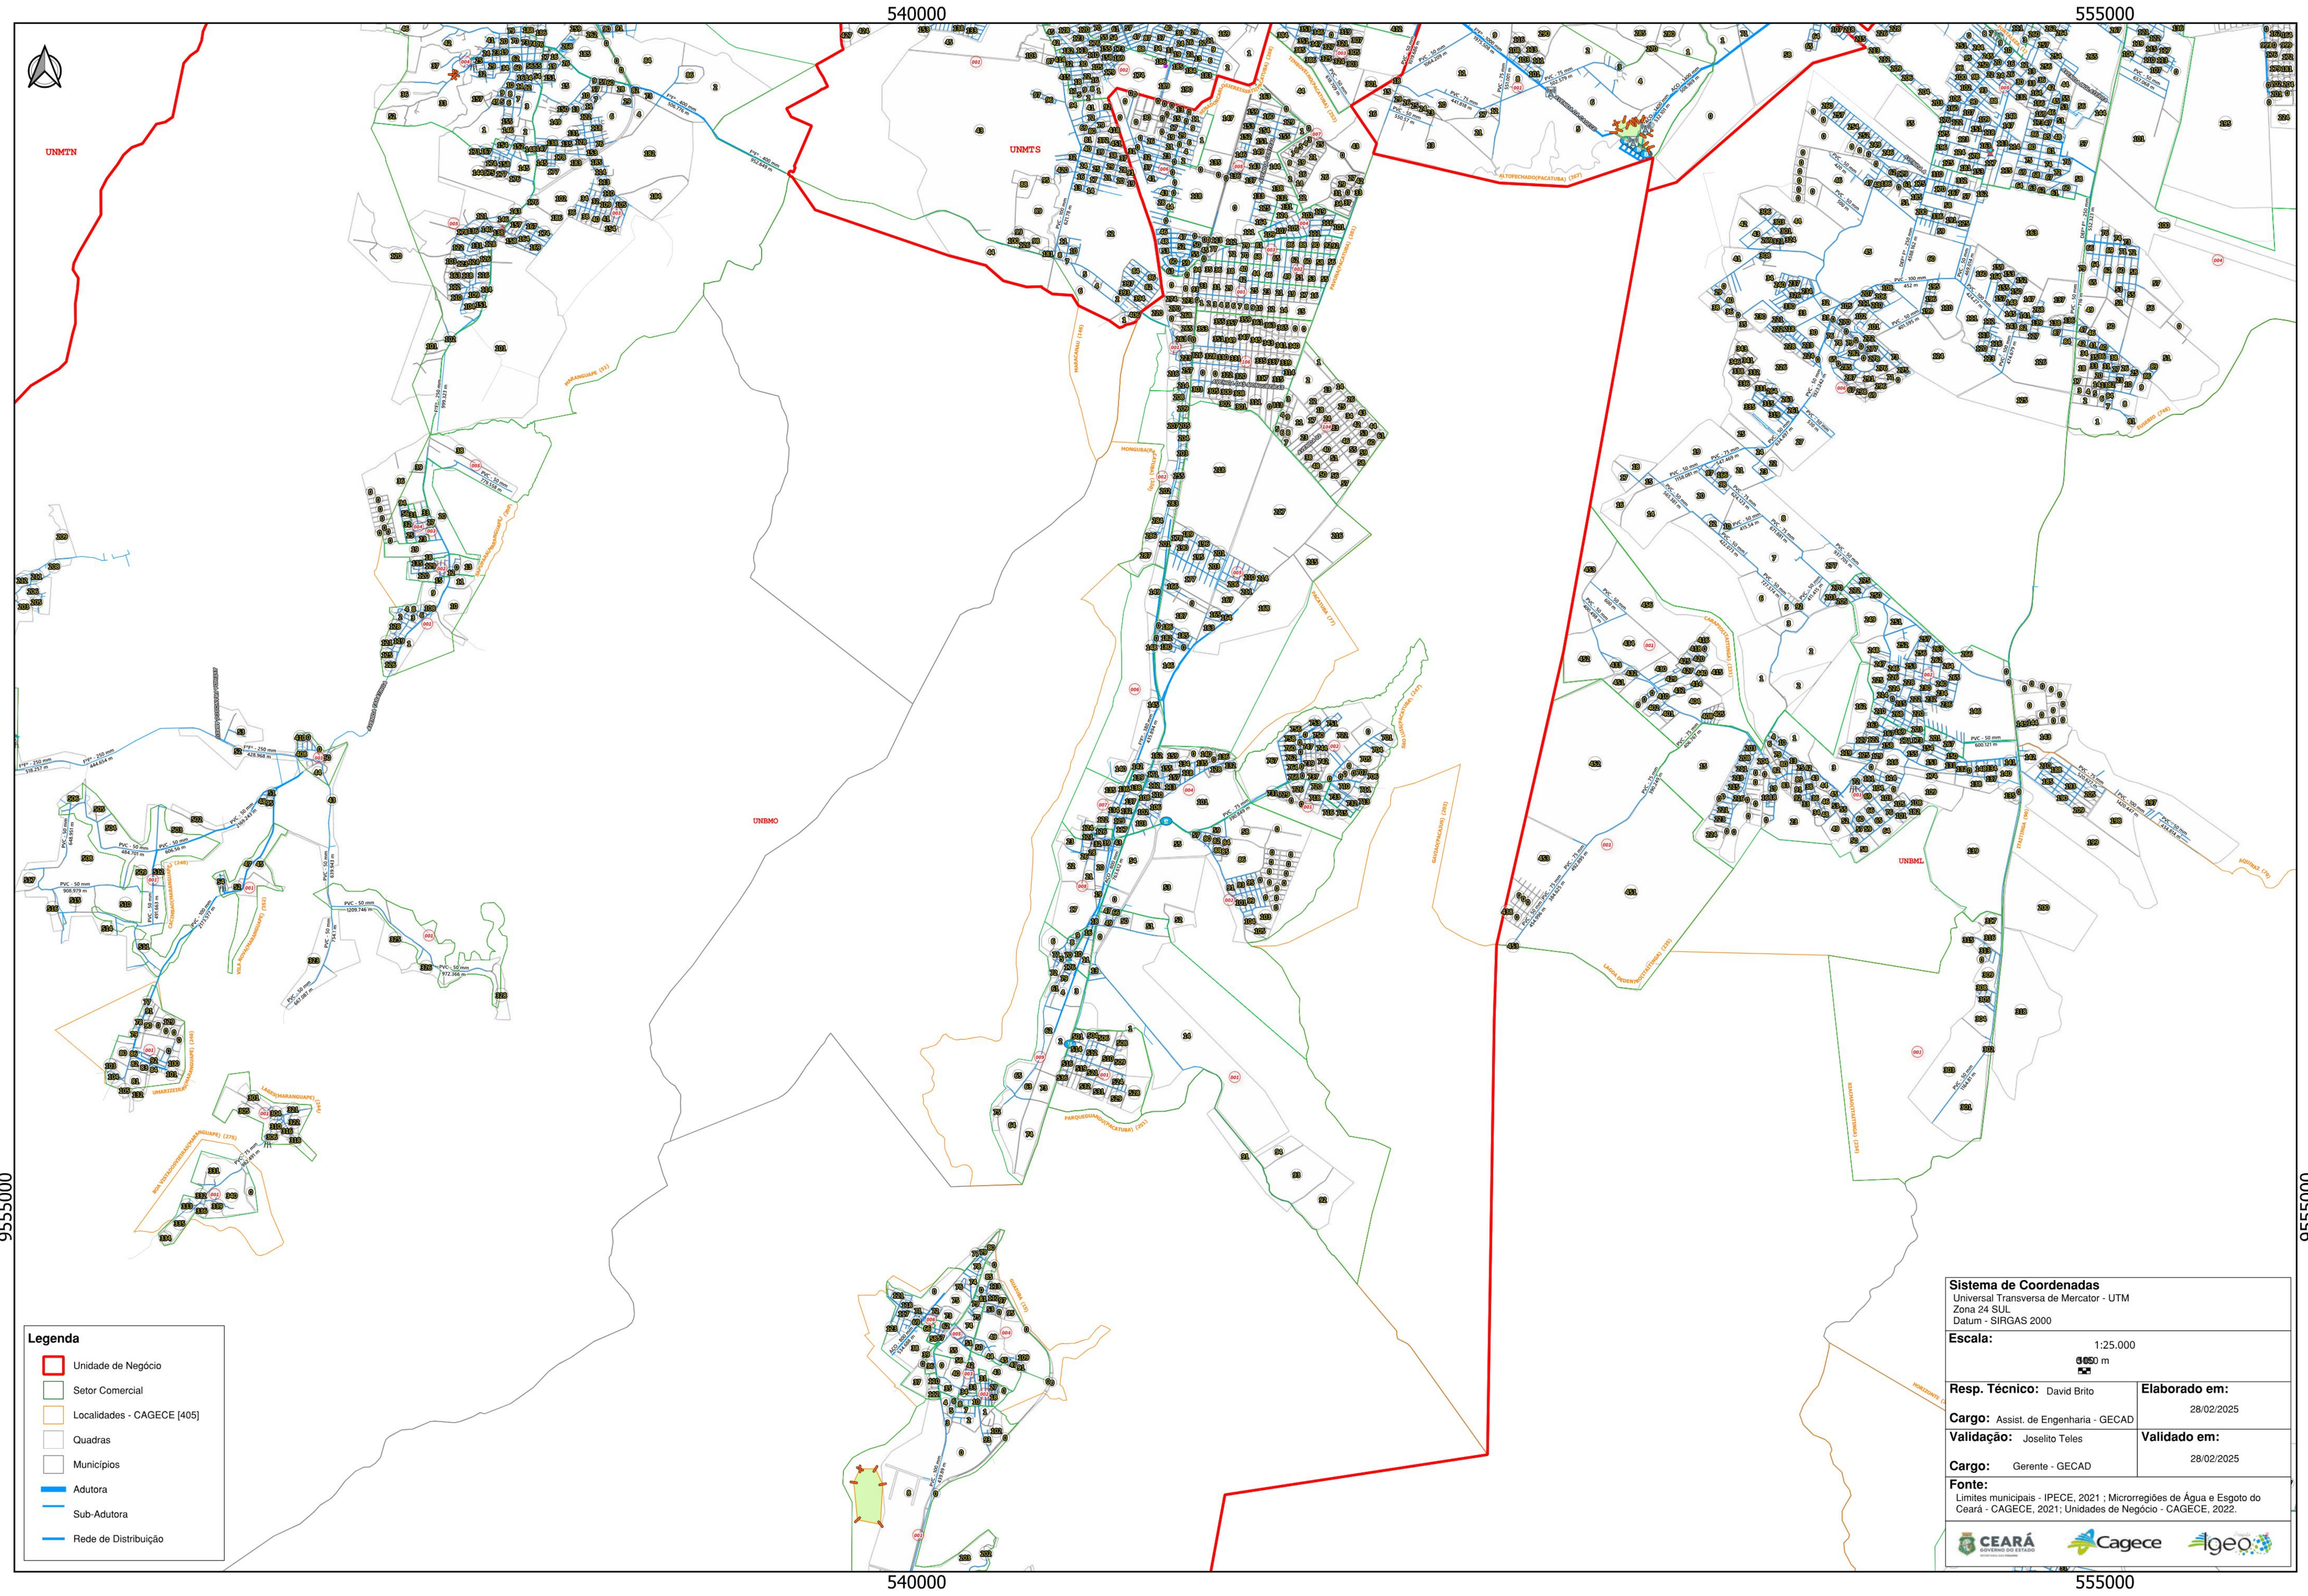

Legenda

- Unidade de Negócio
- Sector Comercial
- Localidades - CAGECE [405]
- Quadras
- Municípios
- Adutora
- Sub-Adutora
- Rede de Distribuição

Sistema de Coordenadas
 Universal Transversa de Mercator - UTM
 Zona 24 SUL
 Datum - SIRGAS 2000

Escala: 1:25.000
 0 5000 m

Resp. Técnico: David Brito	Elaborado em: 28/02/2025
Cargo: Assist. de Engenharia - GECAD	Validado em: 28/02/2025
Validação: Joselito Teles	
Cargo: Gerente - GECAD	

Fonte:
 Limites municipais - IPECE, 2021 ; Microrregiões de Água e Esgoto do Ceará - CAGECE, 2021; Unidades de Negócio - CAGECE, 2022.

CEARÁ
GOVERNO DO ESTADO


Cagece

Igeo

SISTEMA DE ABASTECIMENTO DE ÁGUA DA LOCALIDADE - TIMBO VELHO (PACATUBA)

9570000

9570000

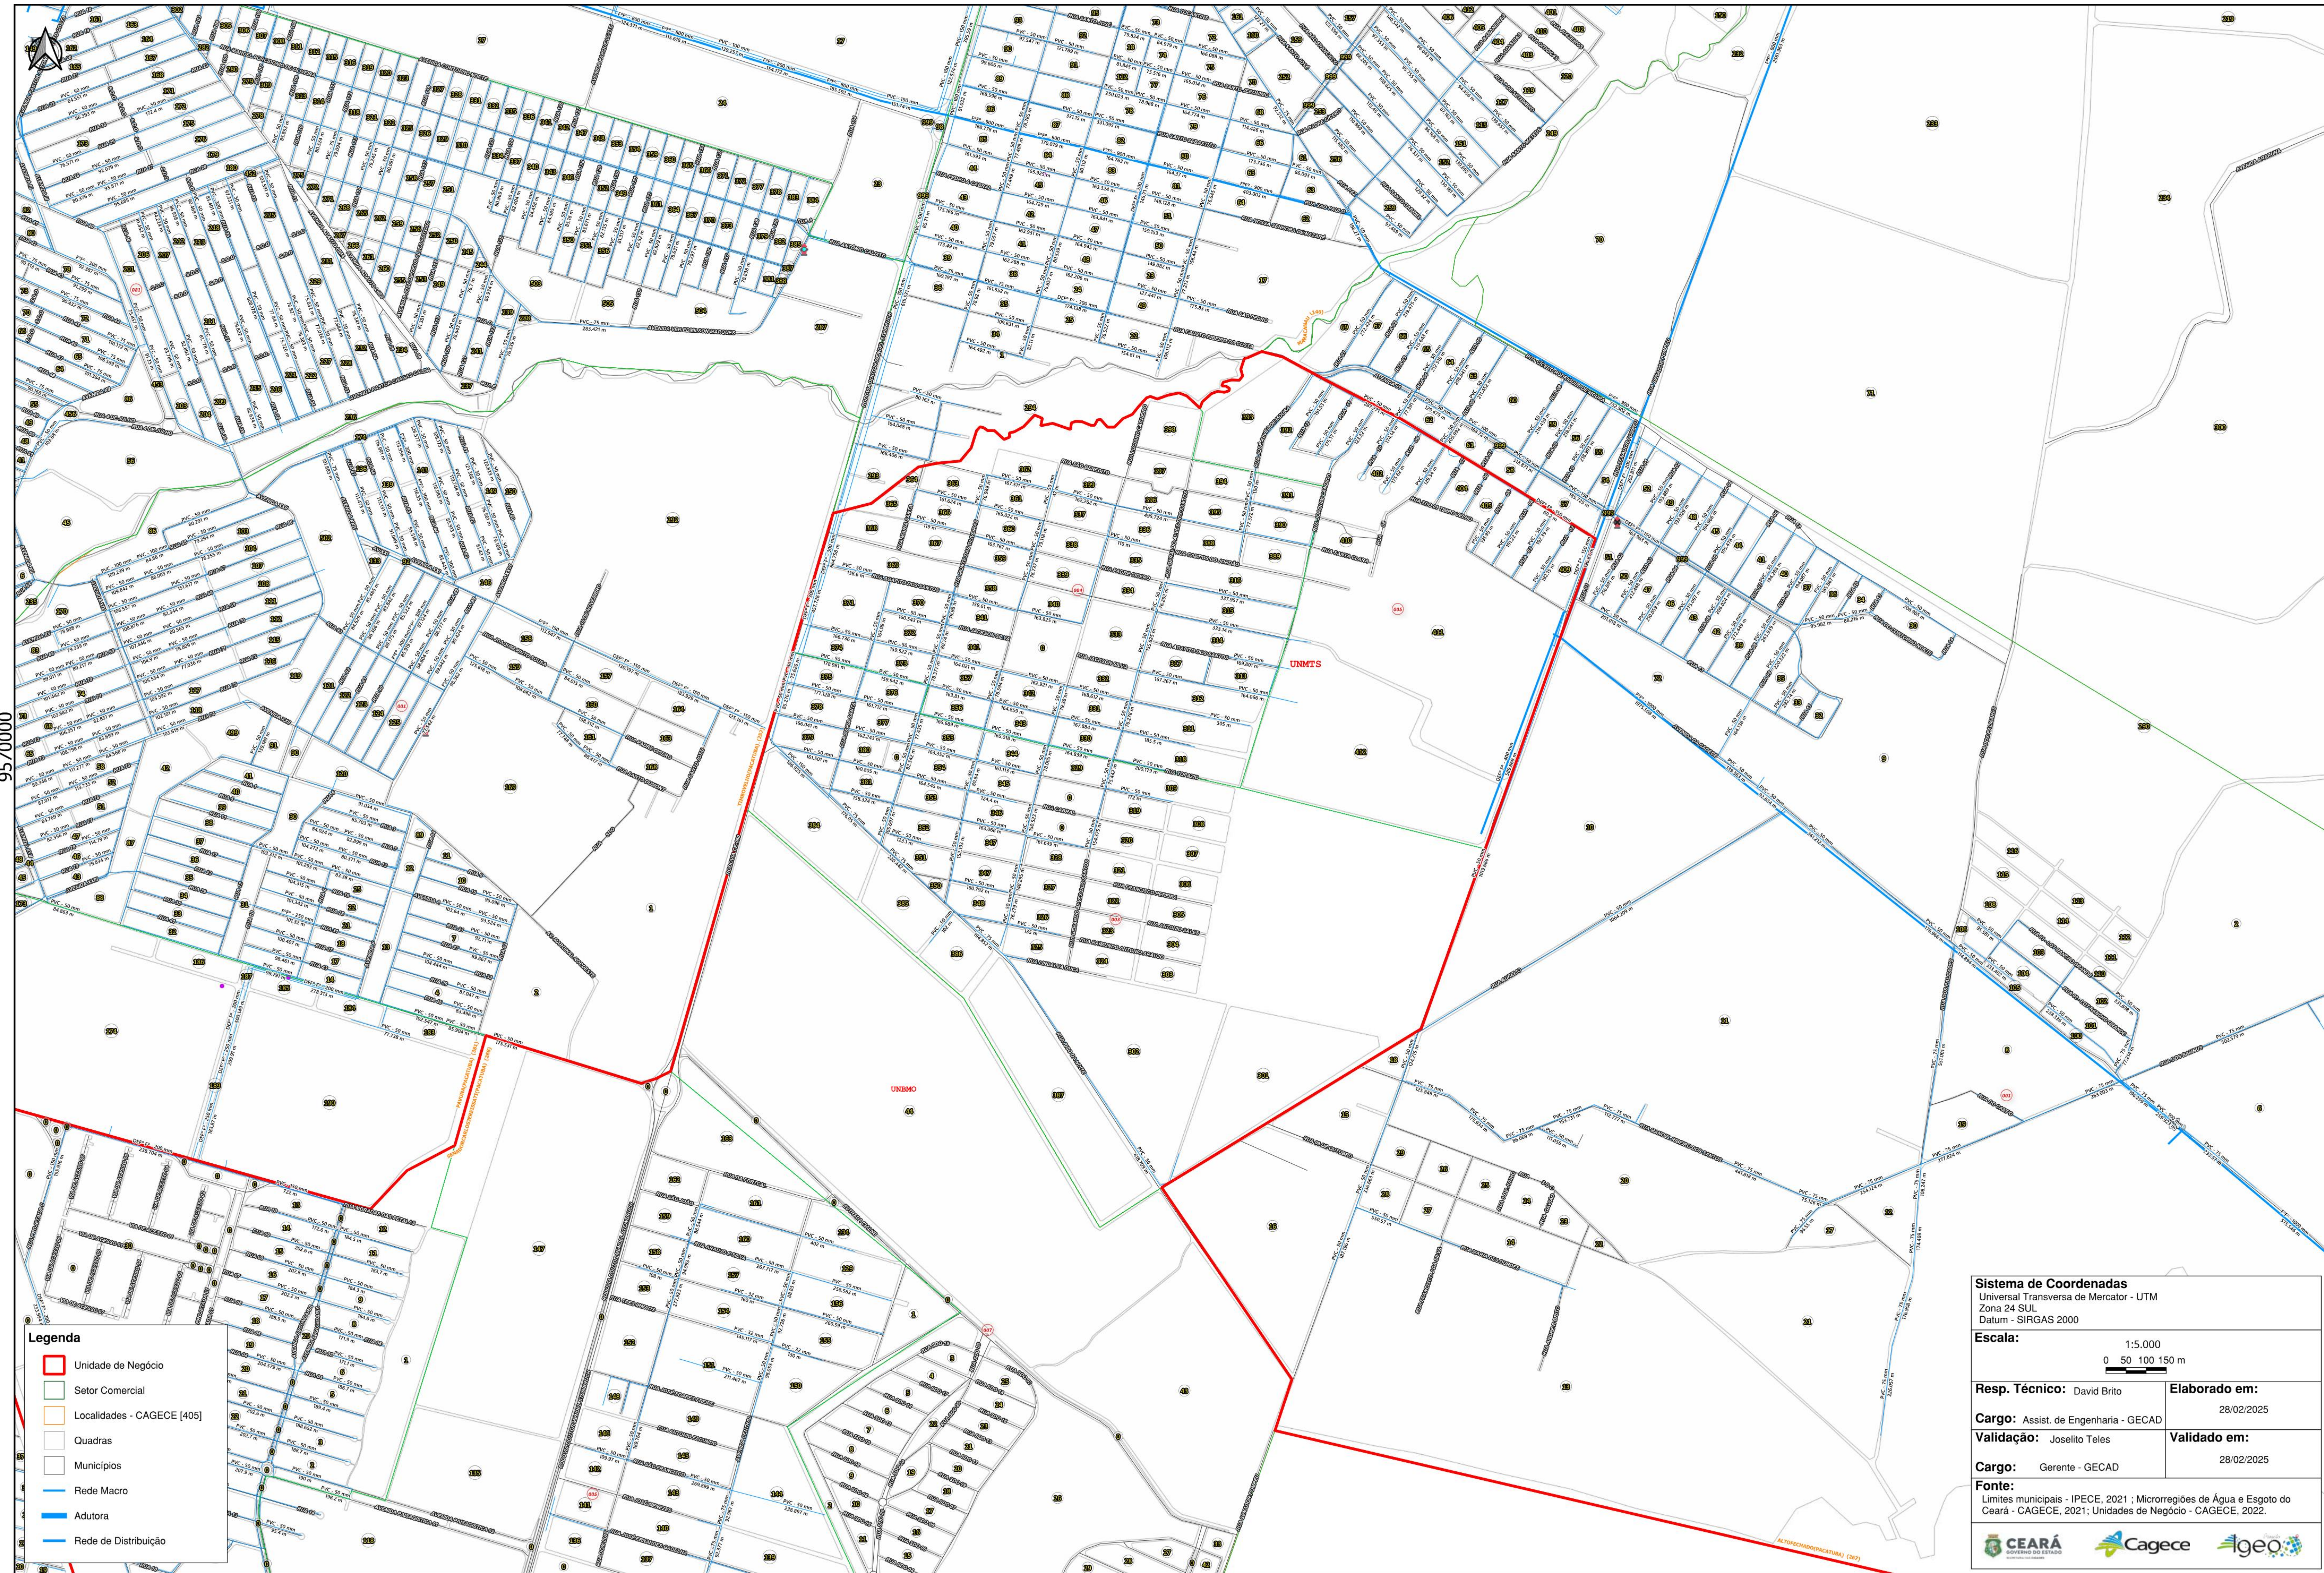

Legenda

- Unidade de Negócio
- Sector Comercial
- Localidades - CAGECE [405]
- Quadras
- Municípios
- Rede Macro
- Adutora
- Rede de Distribuição

Sistema de Coordenadas
Universal Transversa de Mercator - UTM
Zona 24 SUL
Datum - SIRGAS 2000


Escala:
1:5.000
0 50 100 150 m

Resp. Técnico: David Brito	Elaborado em: 28/02/2025
Cargo: Assist. de Engenharia - GECAD	
Validação: Joselito Teles	Validado em: 28/02/2025
Cargo: Gerente - GECAD	

Fonte:
Limites municipais - IPECE, 2021 ; Microrregiões de Água e Esgoto do Ceará - CAGECE, 2021; Unidades de Negócio - CAGECE, 2022.




SISTEMA DE ABASTECIMENTO DE ÁGUA DA LOCALIDADE - SENADOR CARLOS JEREISSATI (PACATUBA)

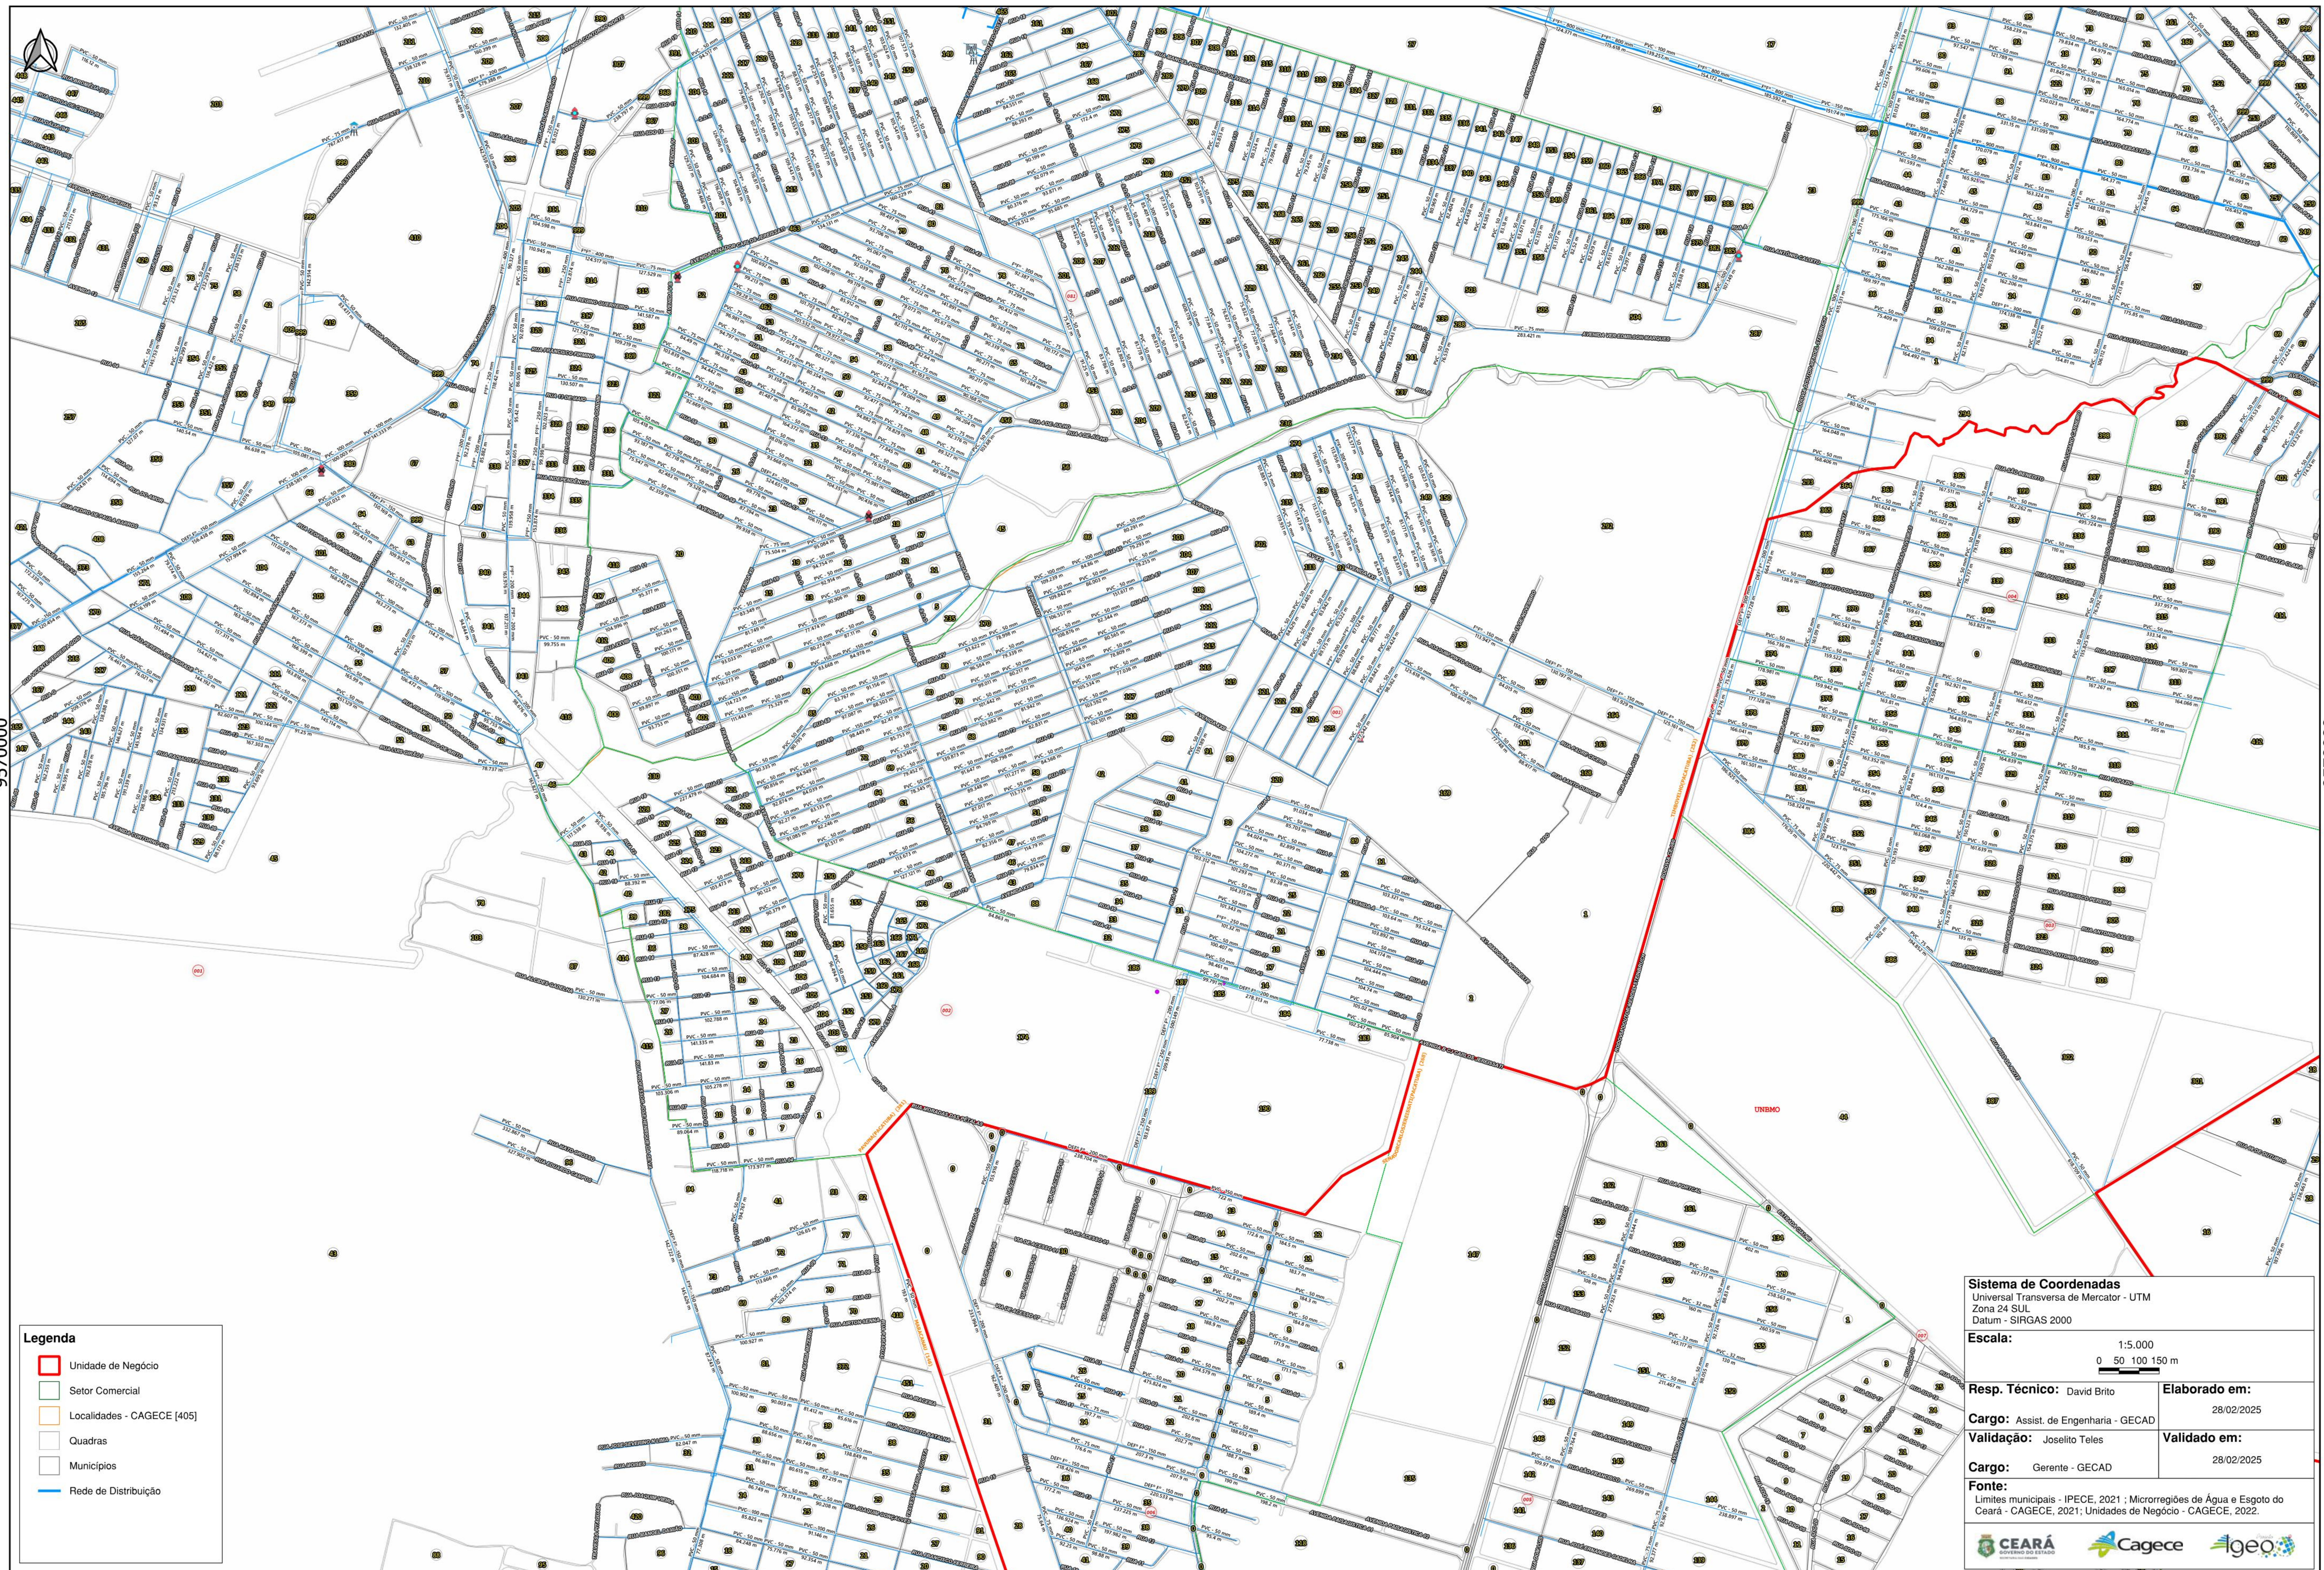


Sistema de Coordenadas Universal Transversa de Mercator - UTM Zona 24 SUL Datum - SIRGAS 2000	
Escala: 1:5000	
Resp. Técnico: David Brito	Elaborado em: 28/02/2025
Cargo: Assist. de Engenharia - GECAD	Validado em: 28/02/2025
Validação: Joselito Teles	
Cargo: Gerente - GECAD	
Fonte: Limites municipais - IPECE, 2021 ; Microrregiões de Água e Esgoto do Ceará - CAGECE, 2021; Unidades de Negócio - CAGECE, 2022.	
 CEARÁ GOVERNO DO ESTADO Cagece Igeo	

SISTEMA DE ABASTECIMENTO DE ÁGUA DA LOCALIDADE - SAO LUIS (PACATUBA)

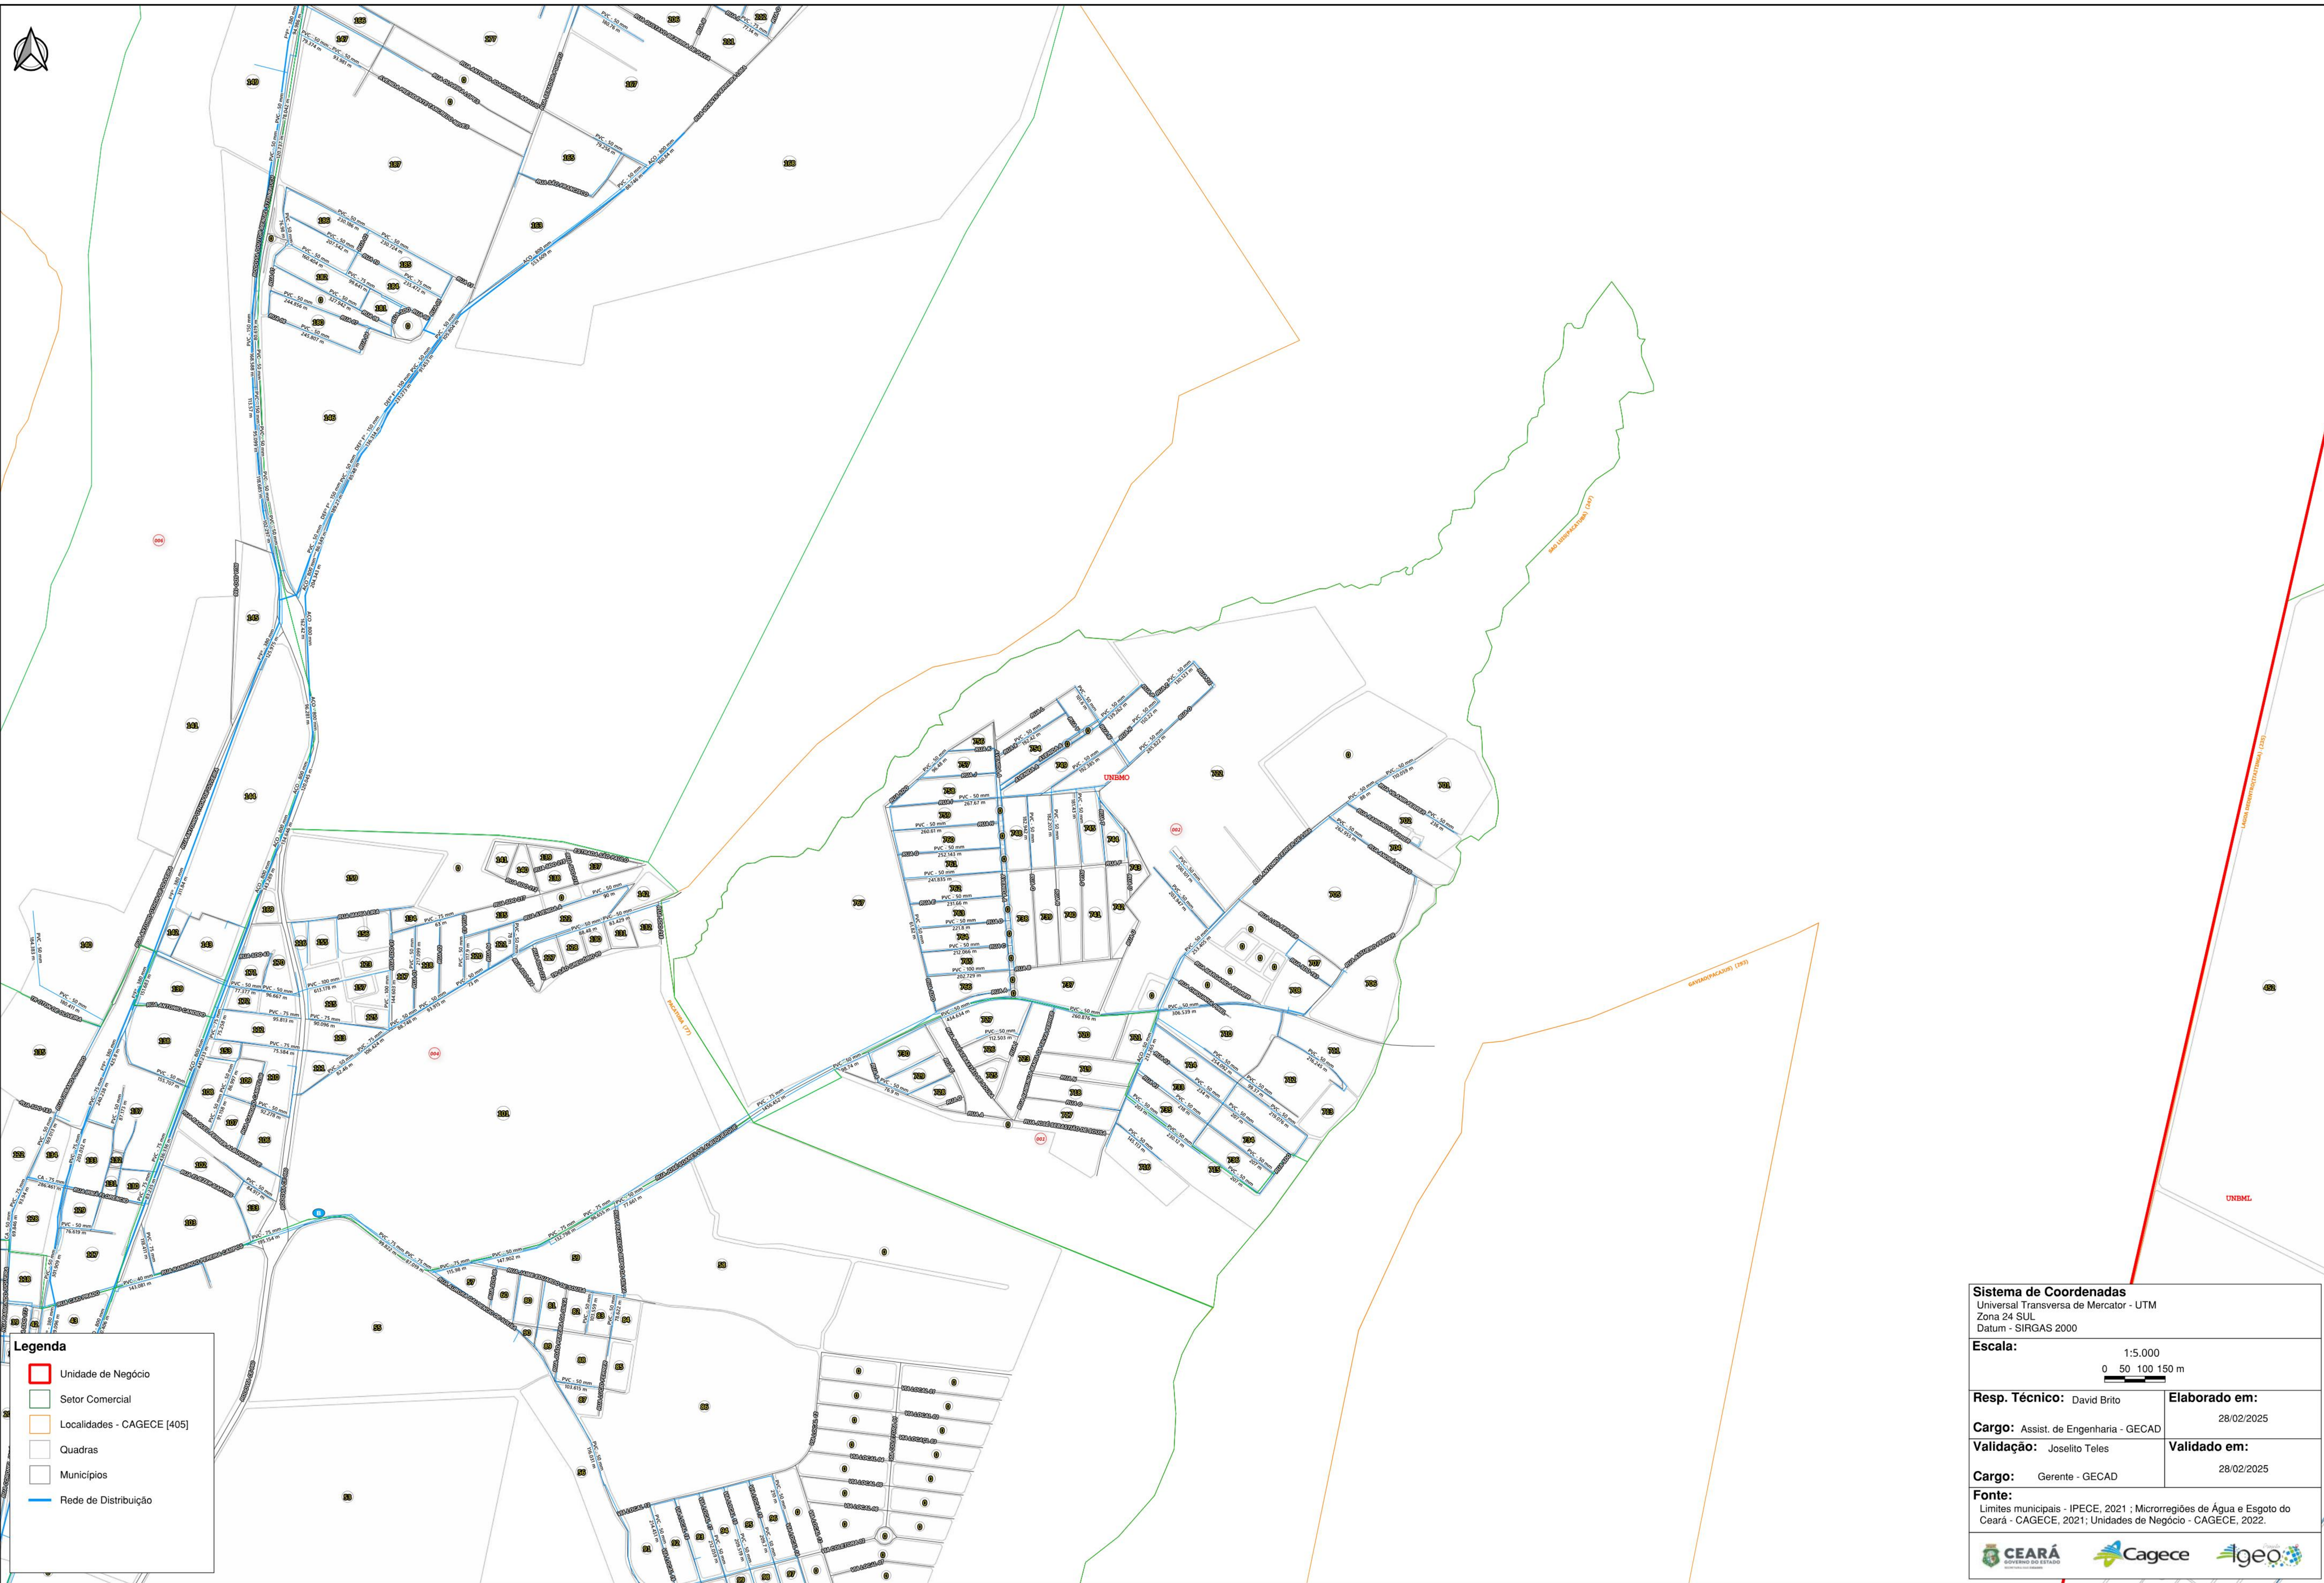

SISTEMA DE ABASTECIMENTO DE ÁGUA DA LOCALIDADE - PAVUNA (PACATUBA)

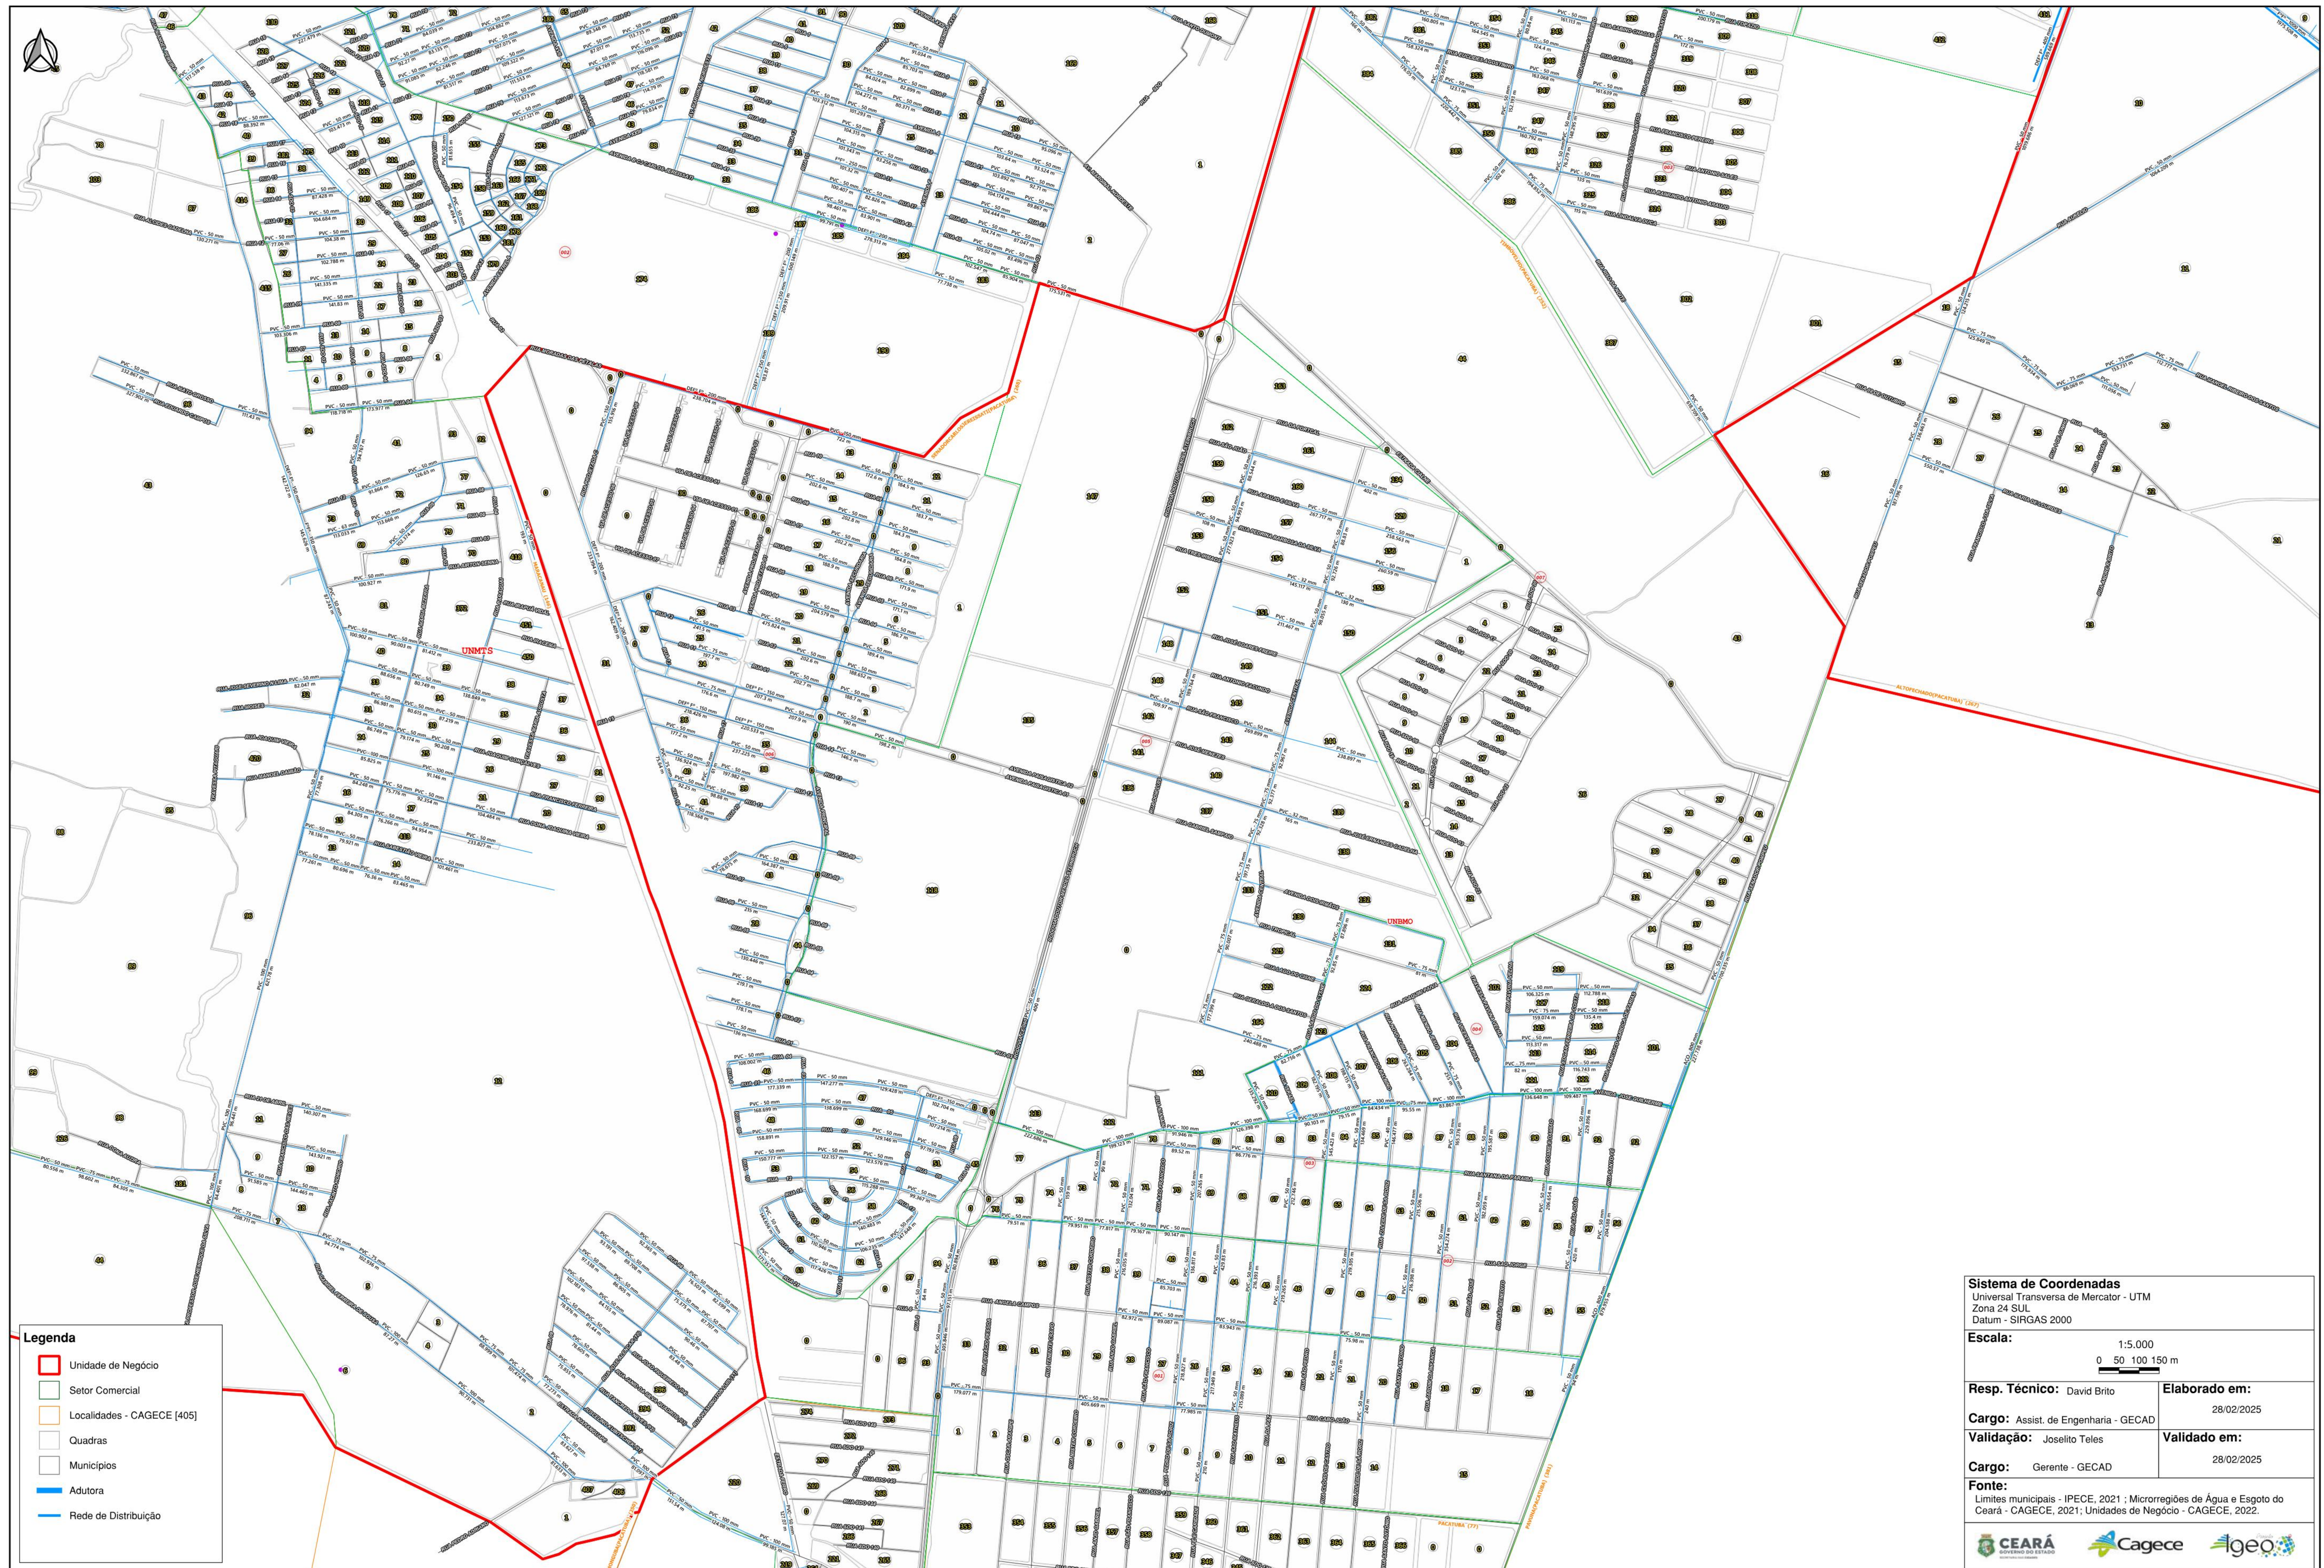


SISTEMA DE ABASTECIMENTO DE ÁGUA DA LOCALIDADE - PARQUE GUANDU (PACATUBA)




Sistema de Coordenadas Universal Transversa de Mercator - UTM Zona 24 SUL Datum - SIRGAS 2000	
Escala: 1:2.500 0 50 100 150 m	
Resp. Técnico: David Brito	Elaborado em: 28/02/2025
Cargo: Assist. de Engenharia - GECAD	
Validação: Joselito Teles	Validado em: 28/02/2025
Cargo: Gerente - GECAD	
Fonte: Limites municipais - IPECE, 2021 ; Microrregiões de Água e Esgoto do Ceará - CAGECE, 2021; Unidades de Negócio - CAGECE, 2022.	
	
	

SISTEMA DE ABASTECIMENTO DE ÁGUA DA LOCALIDADE - MONGUBA (PACATUBA)

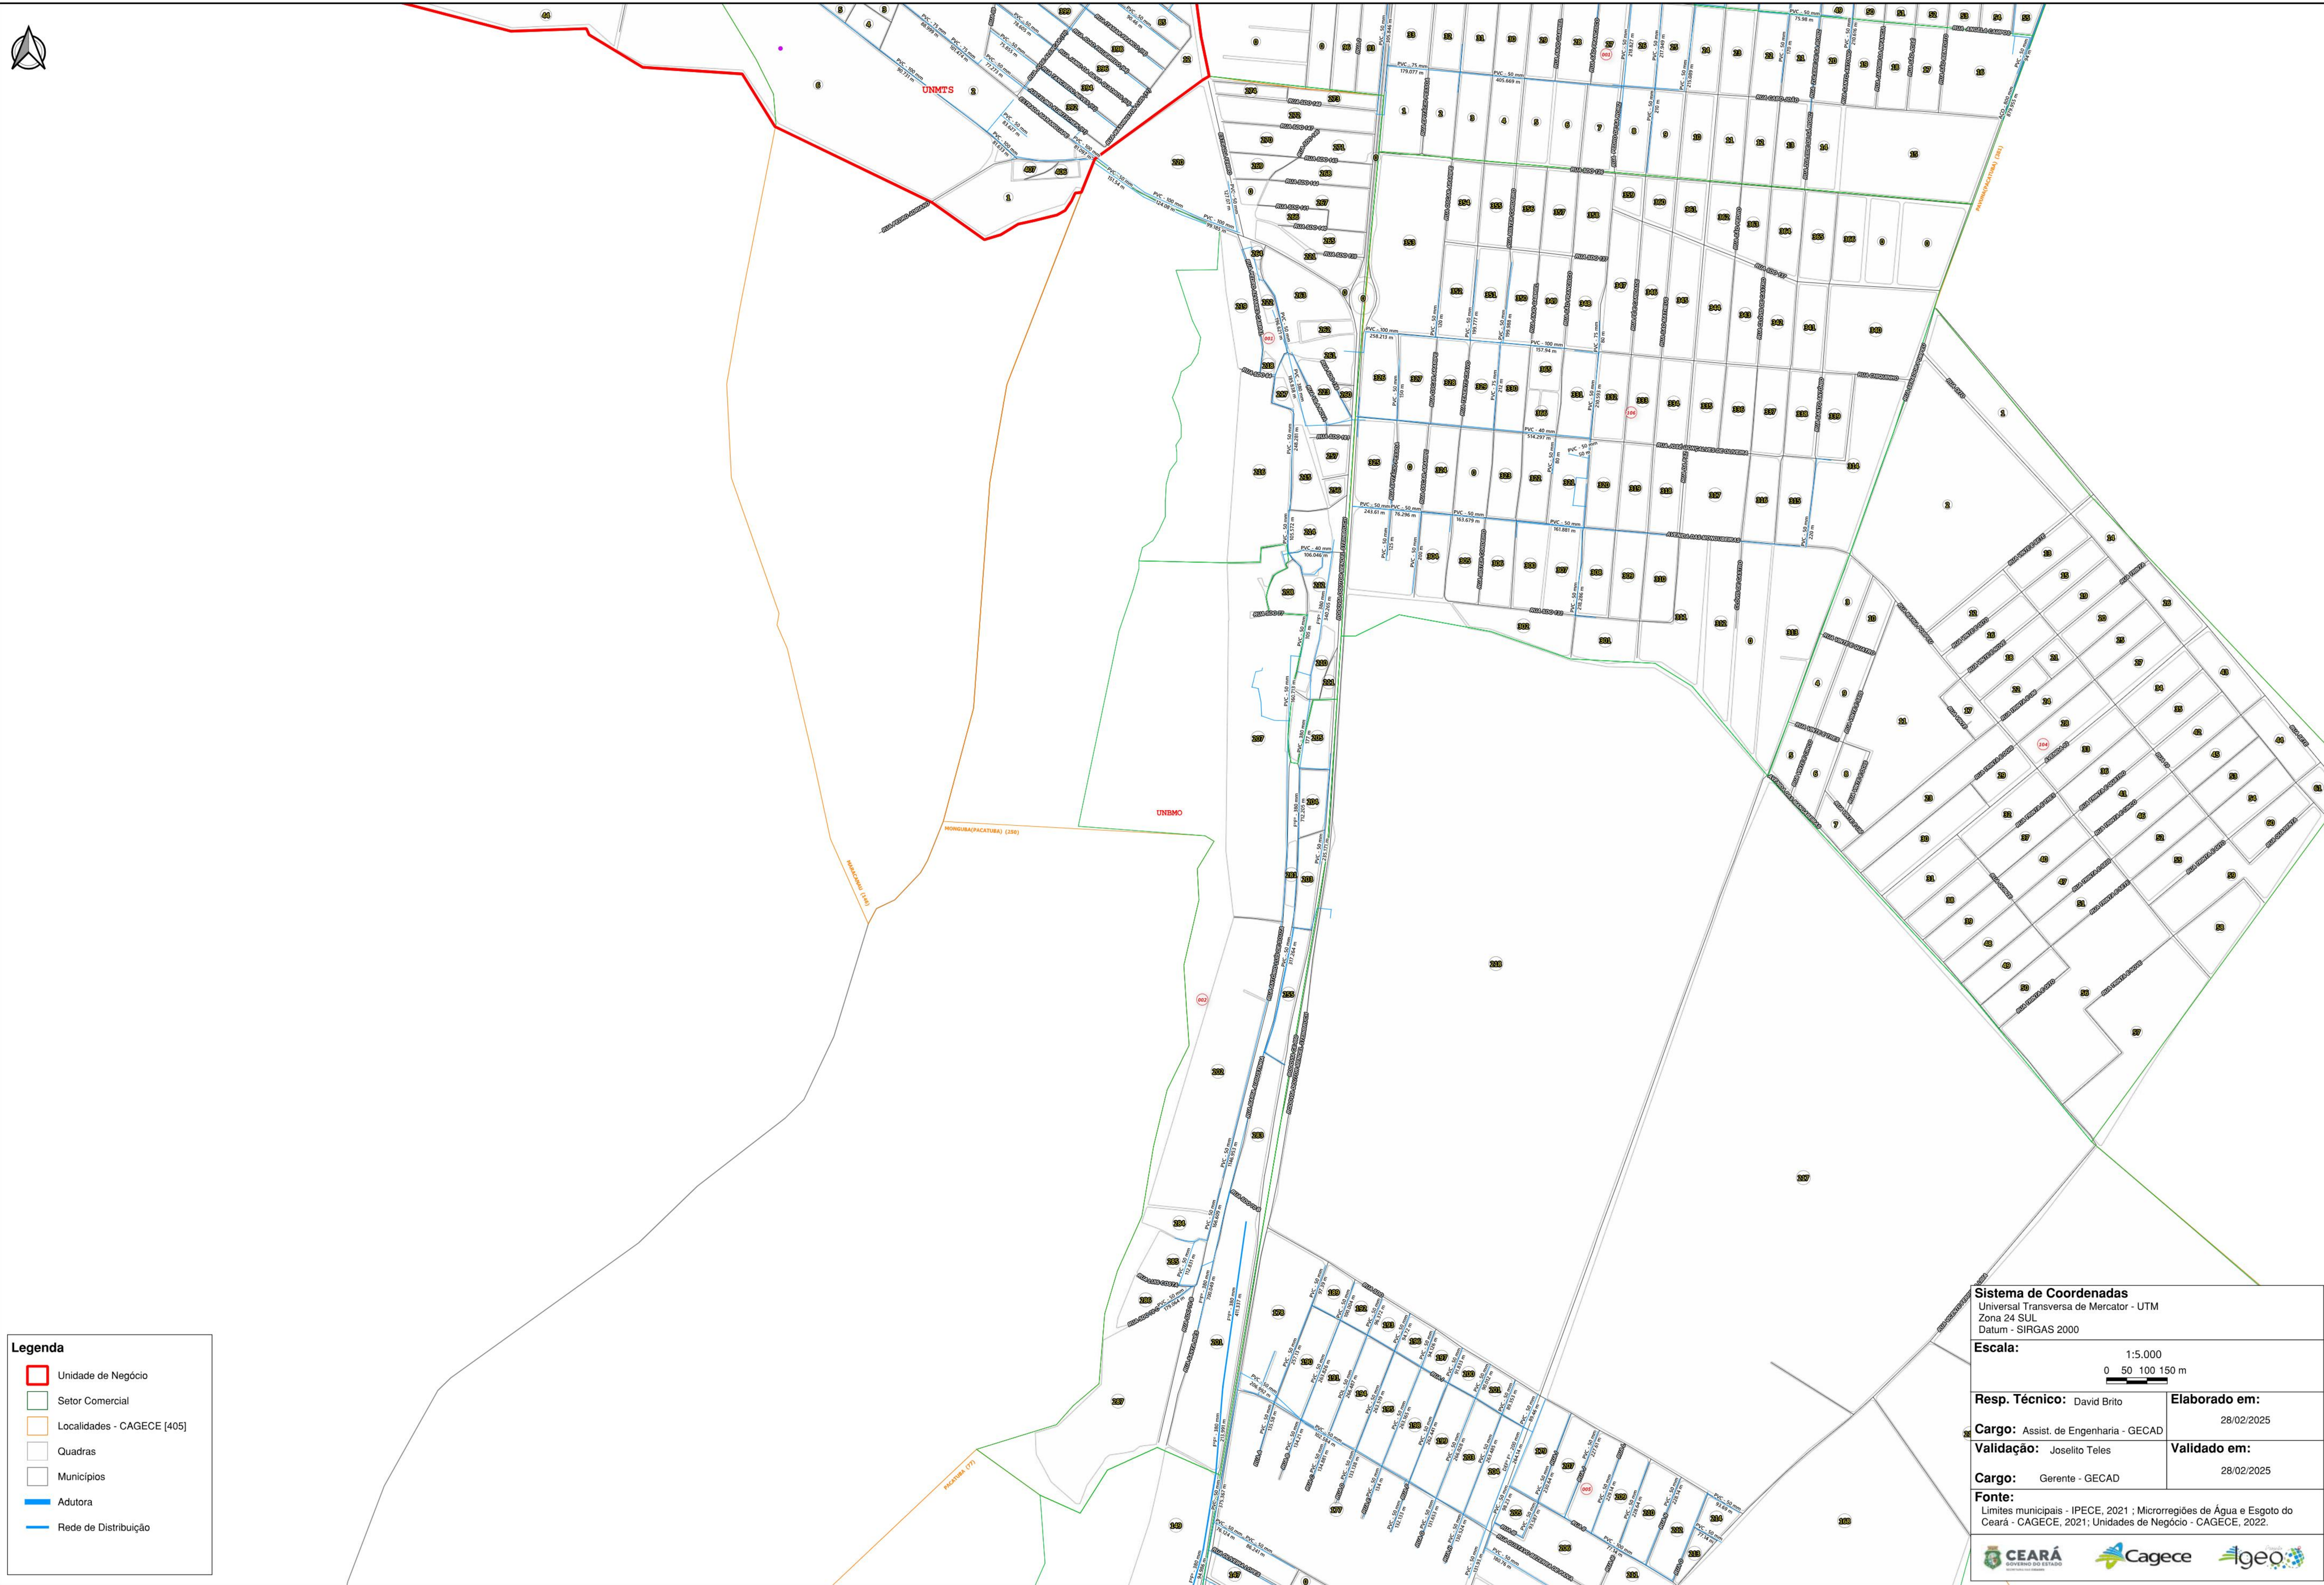

SISTEMA DE ABASTECIMENTO DE ÁGUA DA LOCALIDADE - ALTO FECHADO (PACATUBA)

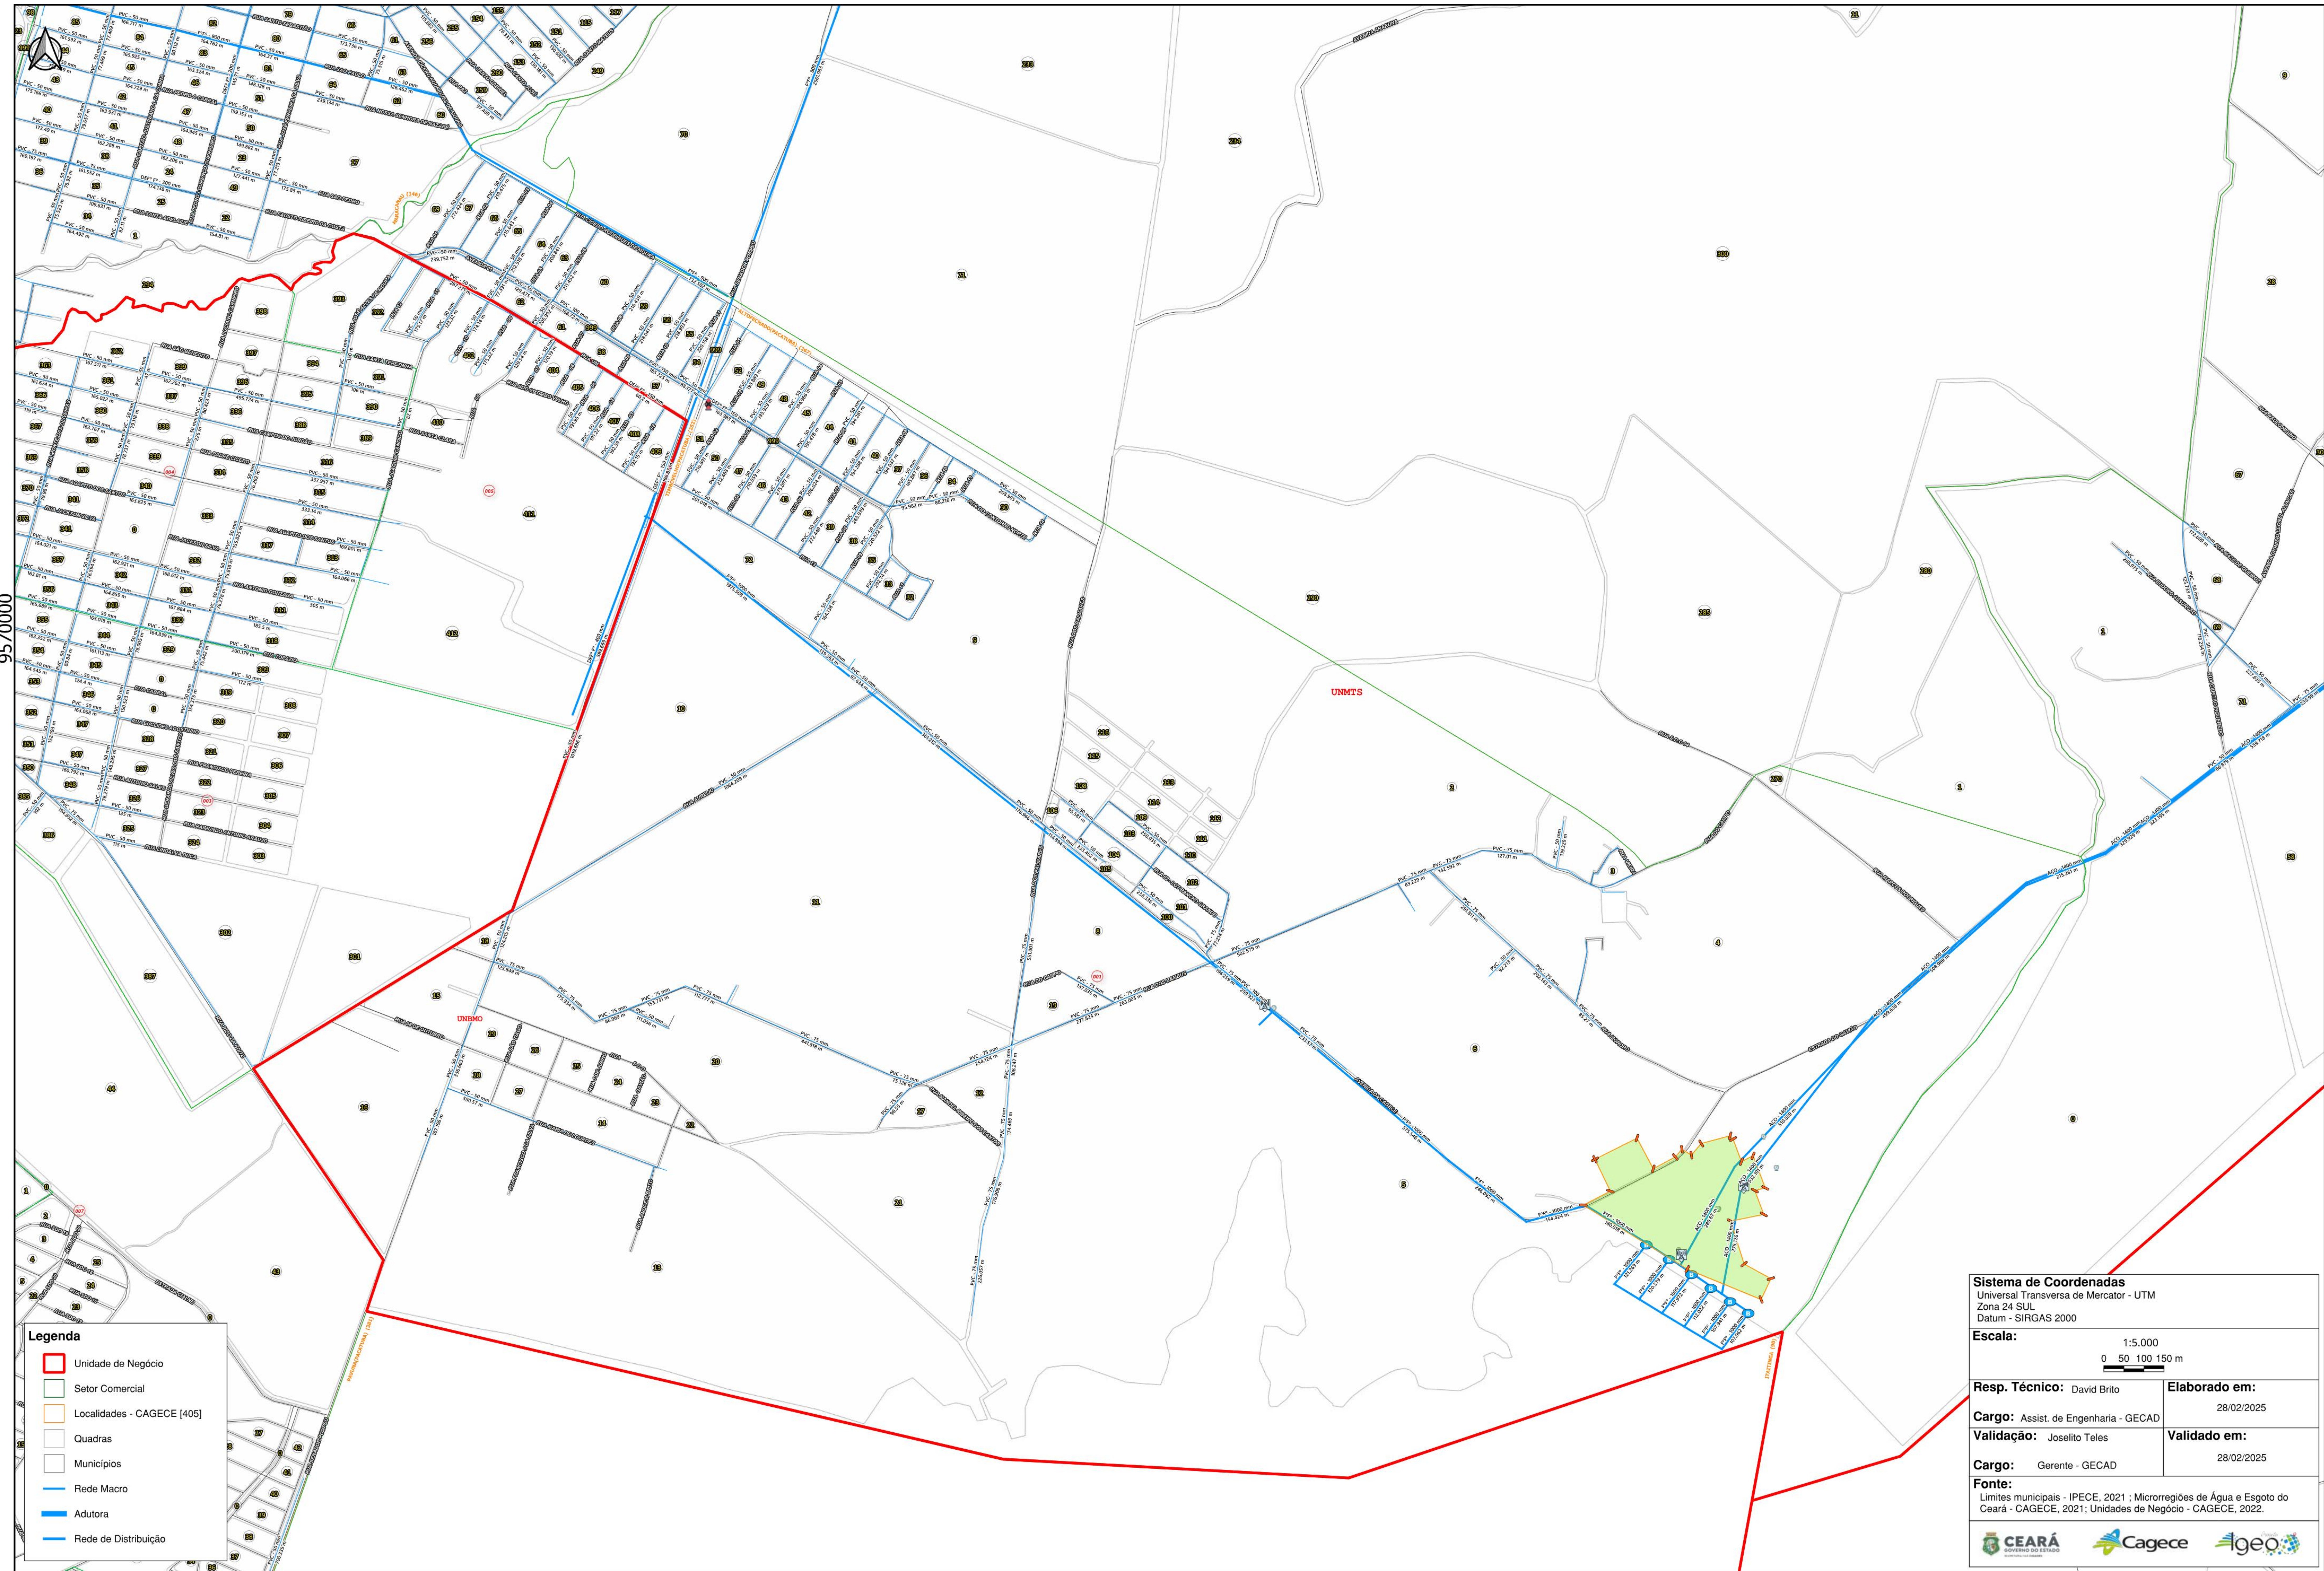

Legenda

- Unidade de Negócio
- Setor Comercial
- Localidades - CAGECE [405]
- Quadras
- Municípios
- Rede Macro
- Adutora
- Rede de Distribuição

Sistema de Coordenadas
Universal Transversa de Mercator - UTM
Zona 24 SUL
Datum - SIRGAS 2000


Escala:
1:5.000
0 50 100 150 m

Resp. Técnico: David Brito	Elaborado em: 28/02/2025
Cargo: Assist. de Engenharia - GECAD	
Validação: Joselito Teles	Validado em: 28/02/2025
Cargo: Gerente - GECAD	

Fonte:
Limites municipais - IPECE, 2021; Microrregiões de Água e Esgoto do Ceará - CAGECE, 2021; Unidades de Negócio - CAGECE, 2022.



SISTEMA DE ESGOTAMENTO SANITÁRIO DA LOCALIDADE - PACATUBA

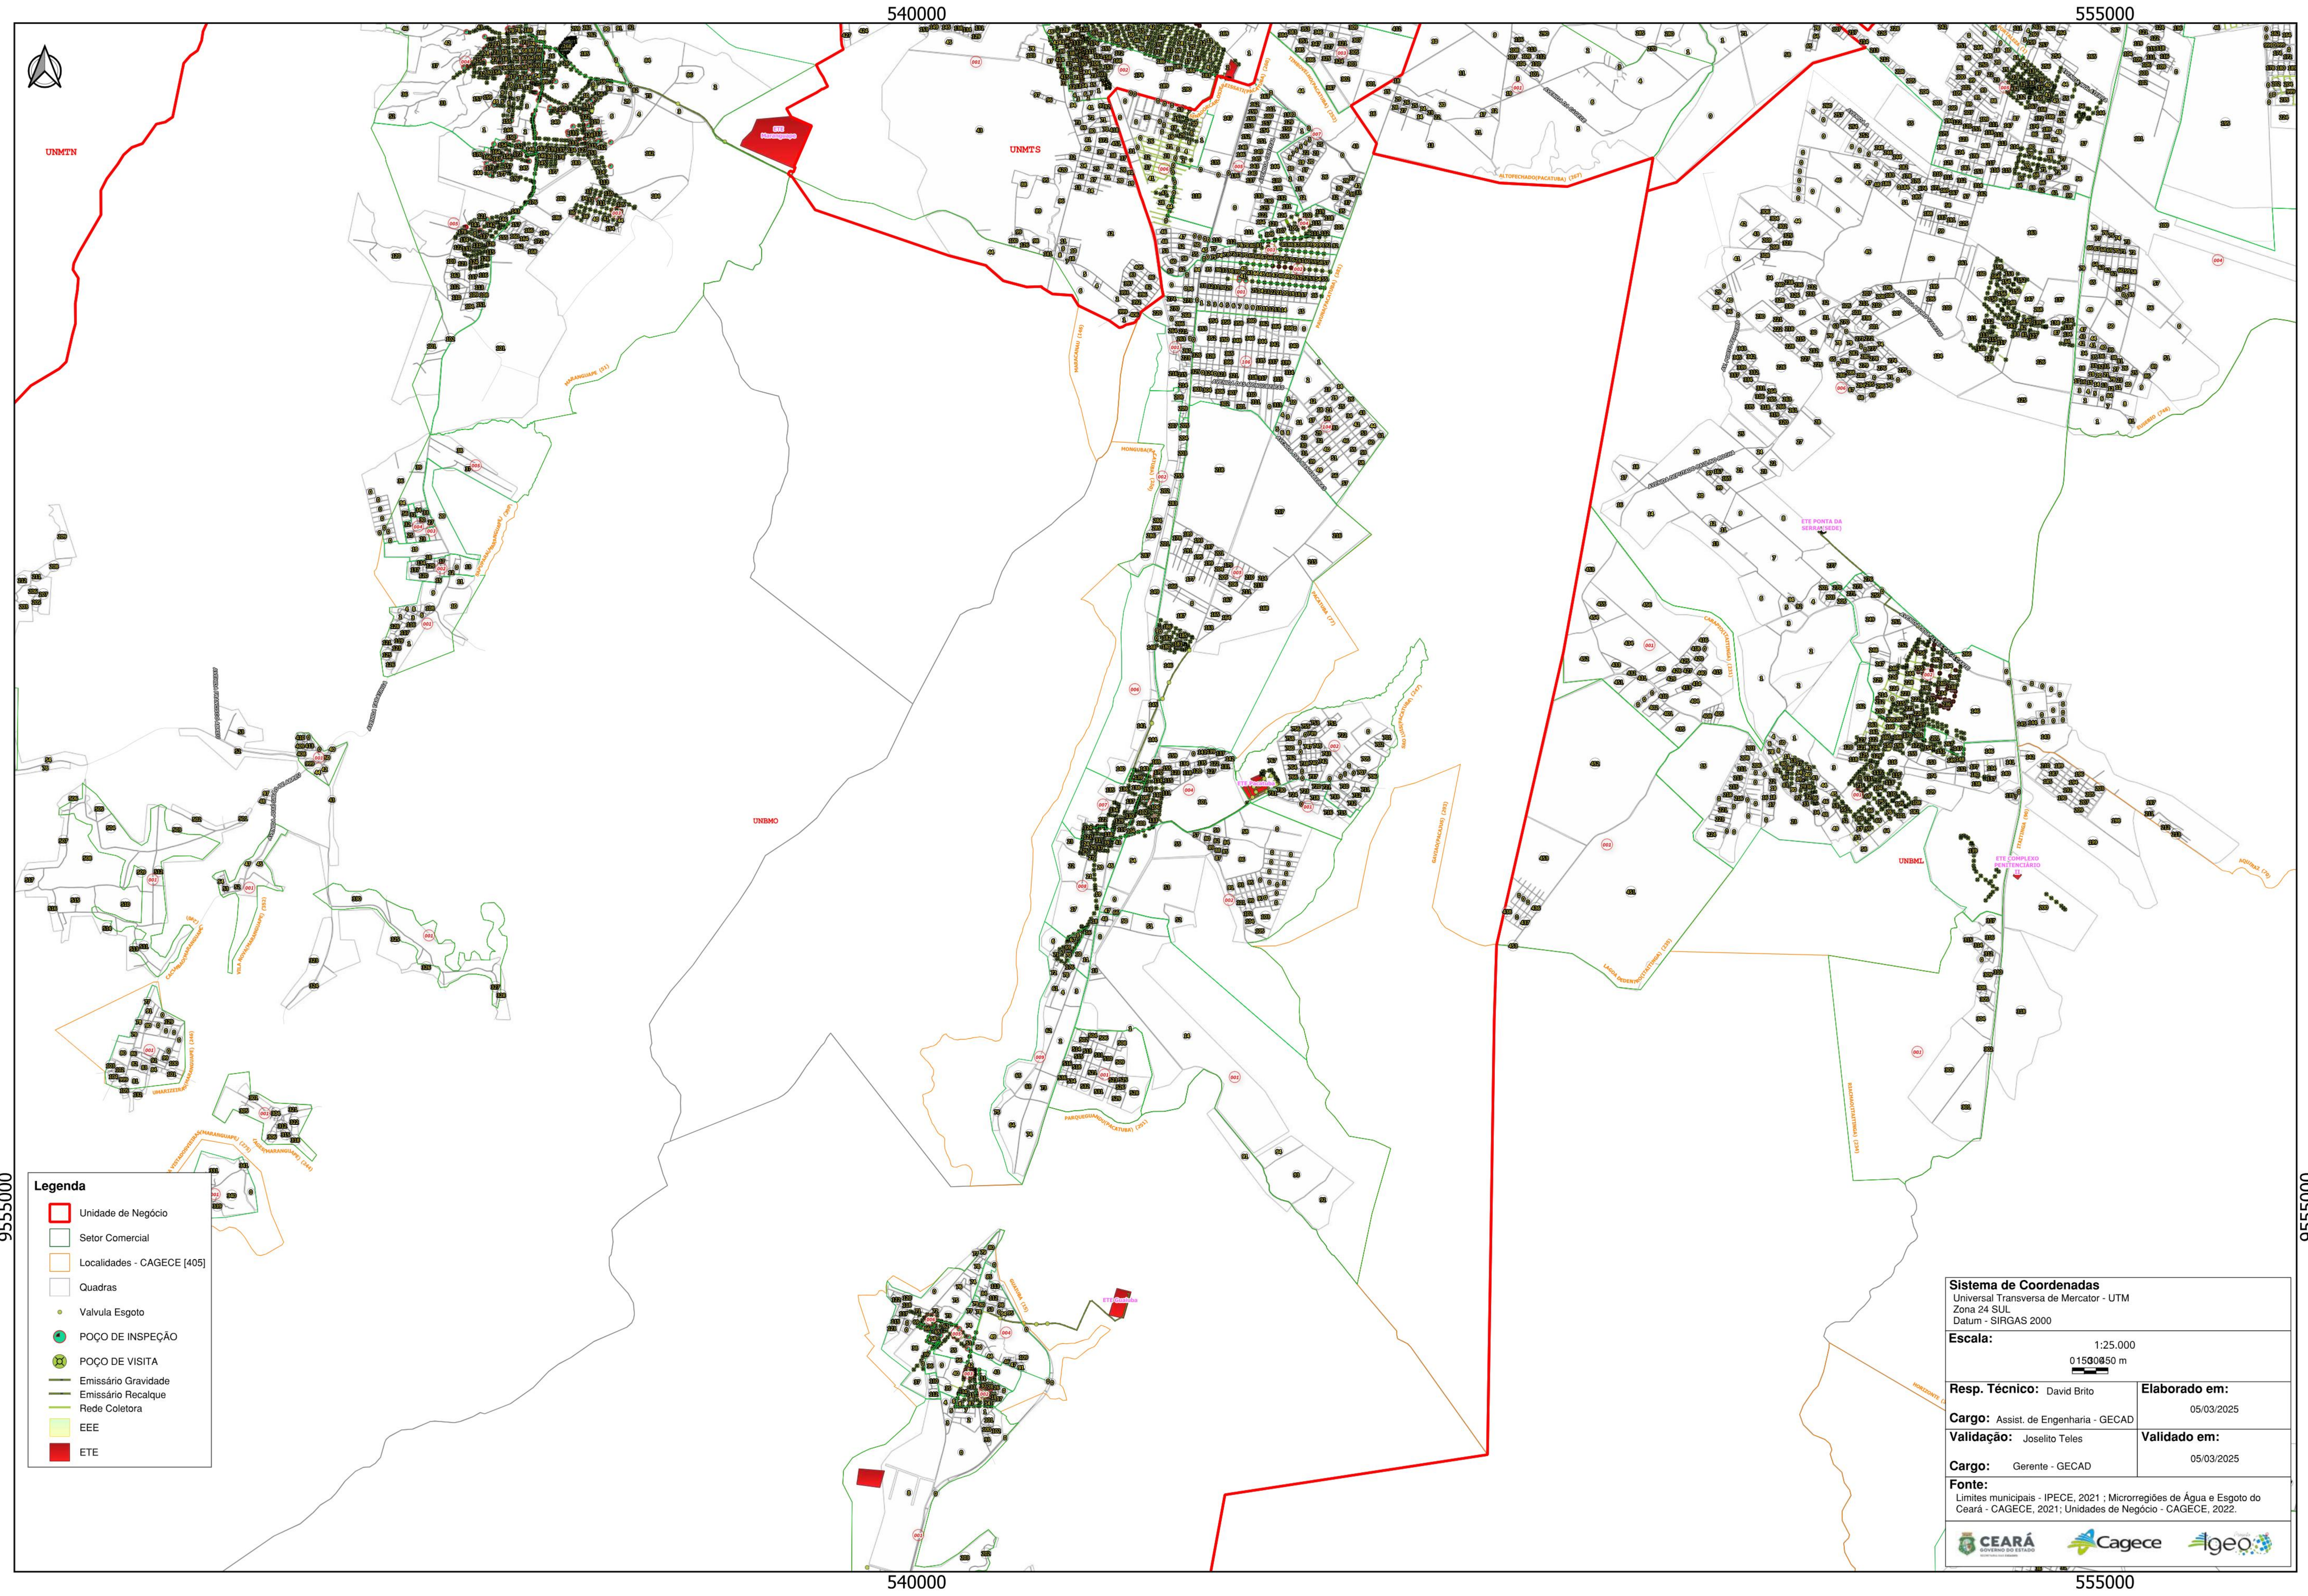

Legenda

- Unidade de Negócio
- Setor Comercial
- Localidades - CAGECE [405]
- Quadras
- Valvula Esgoto
- POÇO DE INSPEÇÃO
- POÇO DE VISITA
- Emissário Gravidade
- Emissário Recalque
- Rede Coletora
- EEE
- ETE

Sistema de Coordenadas
Universal Transversa de Mercator - UTM
Zona 24 SUL
Datum - SIRGAS 2000

Escala: 1:25.000
01500050 m

Resp. Técnico: David Brito	Elaborado em: 05/03/2025
Cargo: Assist. de Engenharia - GECAD	
Validação: Joselito Teles	Validado em: 05/03/2025
Cargo: Gerente - GECAD	


Fonte:
Limites municipais - IPECE, 2021 ; Microregiões de Água e Esgoto do Ceará - CAGECE, 2021; Unidades de Negócio - CAGECE, 2022.



SISTEMA DE ESGOTAMENTO SANITÁRIO DALocalidade - TIMBO VELHO (PACATUBA)

9570000

9570000

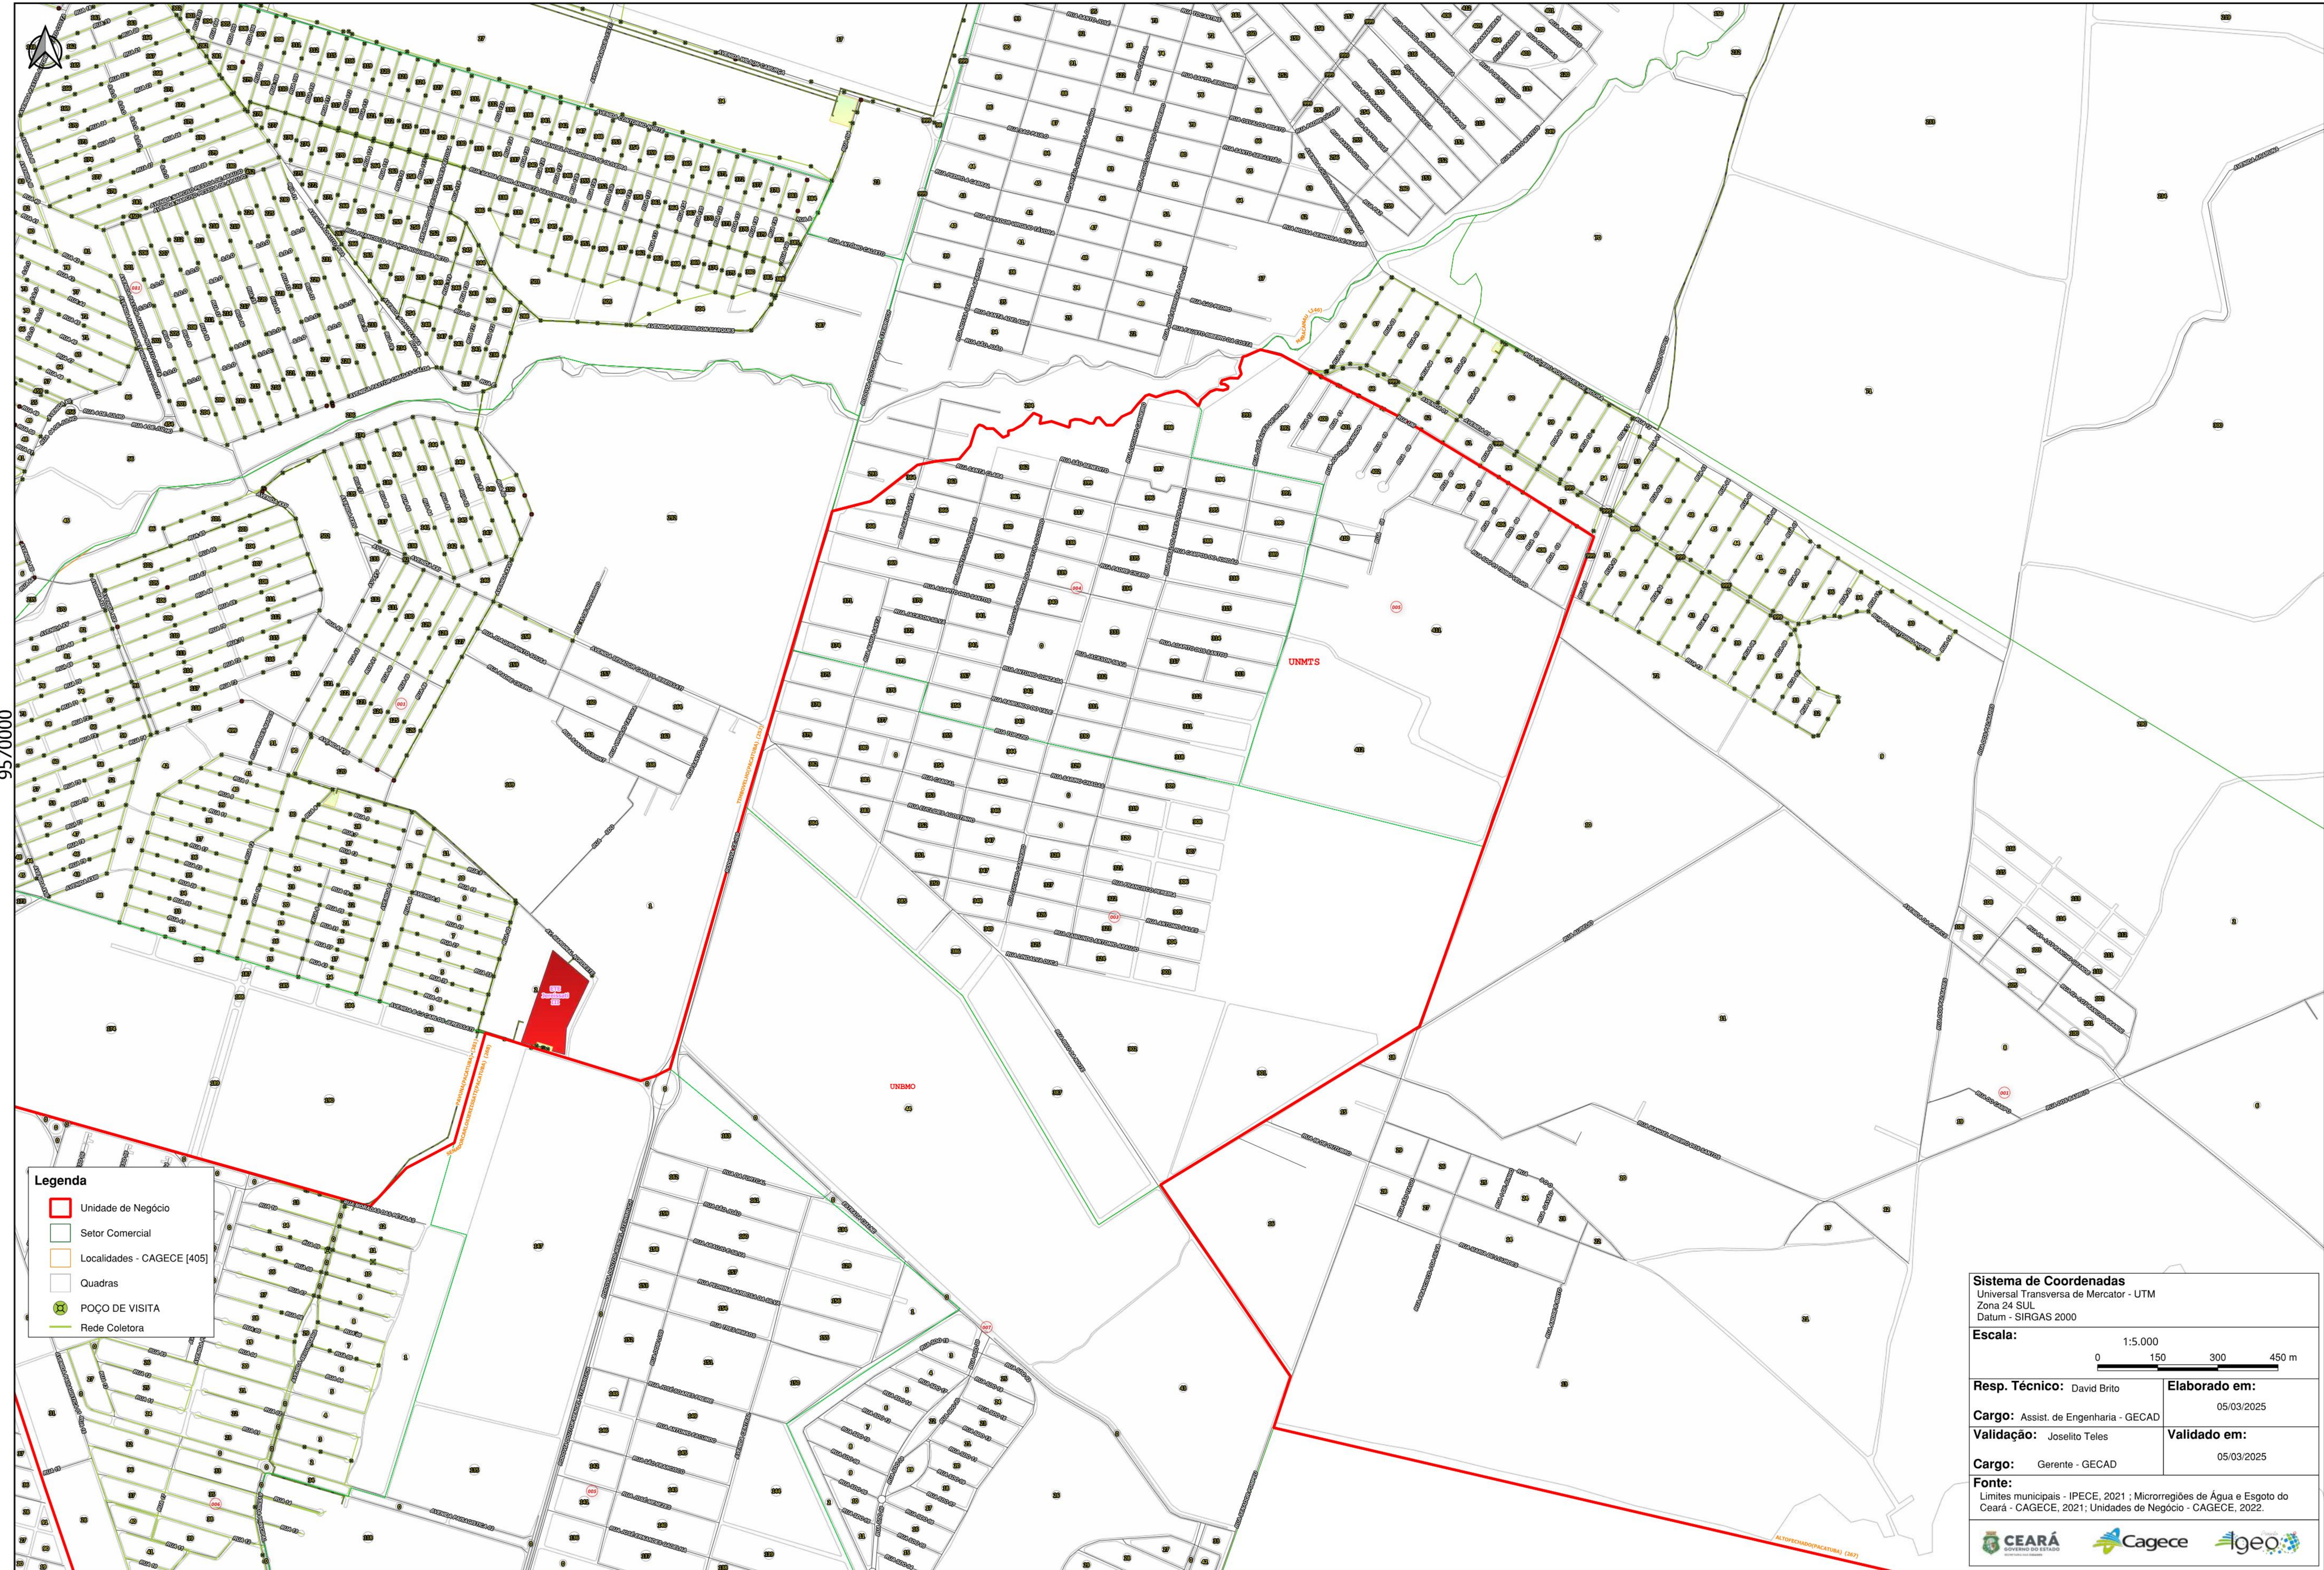

Legenda

- Unidade de Negócio
- Setor Comercial
- Localidades - CAGECE [405]
- Quadras
- POÇO DE VISITA
- Rede Coletora

Sistema de Coordenadas
Universal Transversa de Mercator - UTM
Zona 24 SUL
Datum - SIRGAS 2000

Escala: 1:5.000
0 150 300 450 m

Resp. Técnico: David Brito	Elaborado em: 05/03/2025
Cargo: Assist. de Engenharia - GECAD	
Validação: Joselito Teles	Validado em: 05/03/2025
Cargo: Gerente - GECAD	

Fonte:
Limites municipais - IPECE, 2021 ; Microrregiões de Água e Esgoto do Ceará - CAGECE, 2021; Unidades de Negócio - CAGECE, 2022.



SISTEMA DE ESGOTAMENTO SANITÁRIO DA LOCALIDADE - SENADOR CARLOS JEREISSATI (PACATUBA)

9570000

9570000



Legenda

- Unidade de Negócio
- Sector Comercial
- Localidades - CAGECE [405]
- Quadras
- CAIXA DE INSPEÇÃO
- POÇO DE VISITA
- Emissário Gravidade
- Emissário Recalque
- Rede Coletora
- Rede Condominial
- Coletor Tronco
- EEE
- ETE
- Lagoa de Estabilização

Sistema de Coordenadas
Universal Transversa de Mercator - UTM
Zona 24 SUL
Datum - SIRGAS 2000


Escala: 1:5.000
0 150 300 450 m

Resp. Técnico: David Brito	Elaborado em: 05/03/2025
Cargo: Assist. de Engenharia - GECAD	
Validação: Joselito Teles	Validado em: 05/03/2025
Cargo: Gerente - GECAD	


Fonte:
Limites municipais - IPECE, 2021 ; Microregiões de Água e Esgoto do Ceará - CAGECE, 2021; Unidades de Negócio - CAGECE, 2022.




SISTEMA DE ESGOTAMENTO SANITÁRIO DA LOCALIDADE - SAO LUIS (PACATUBA)

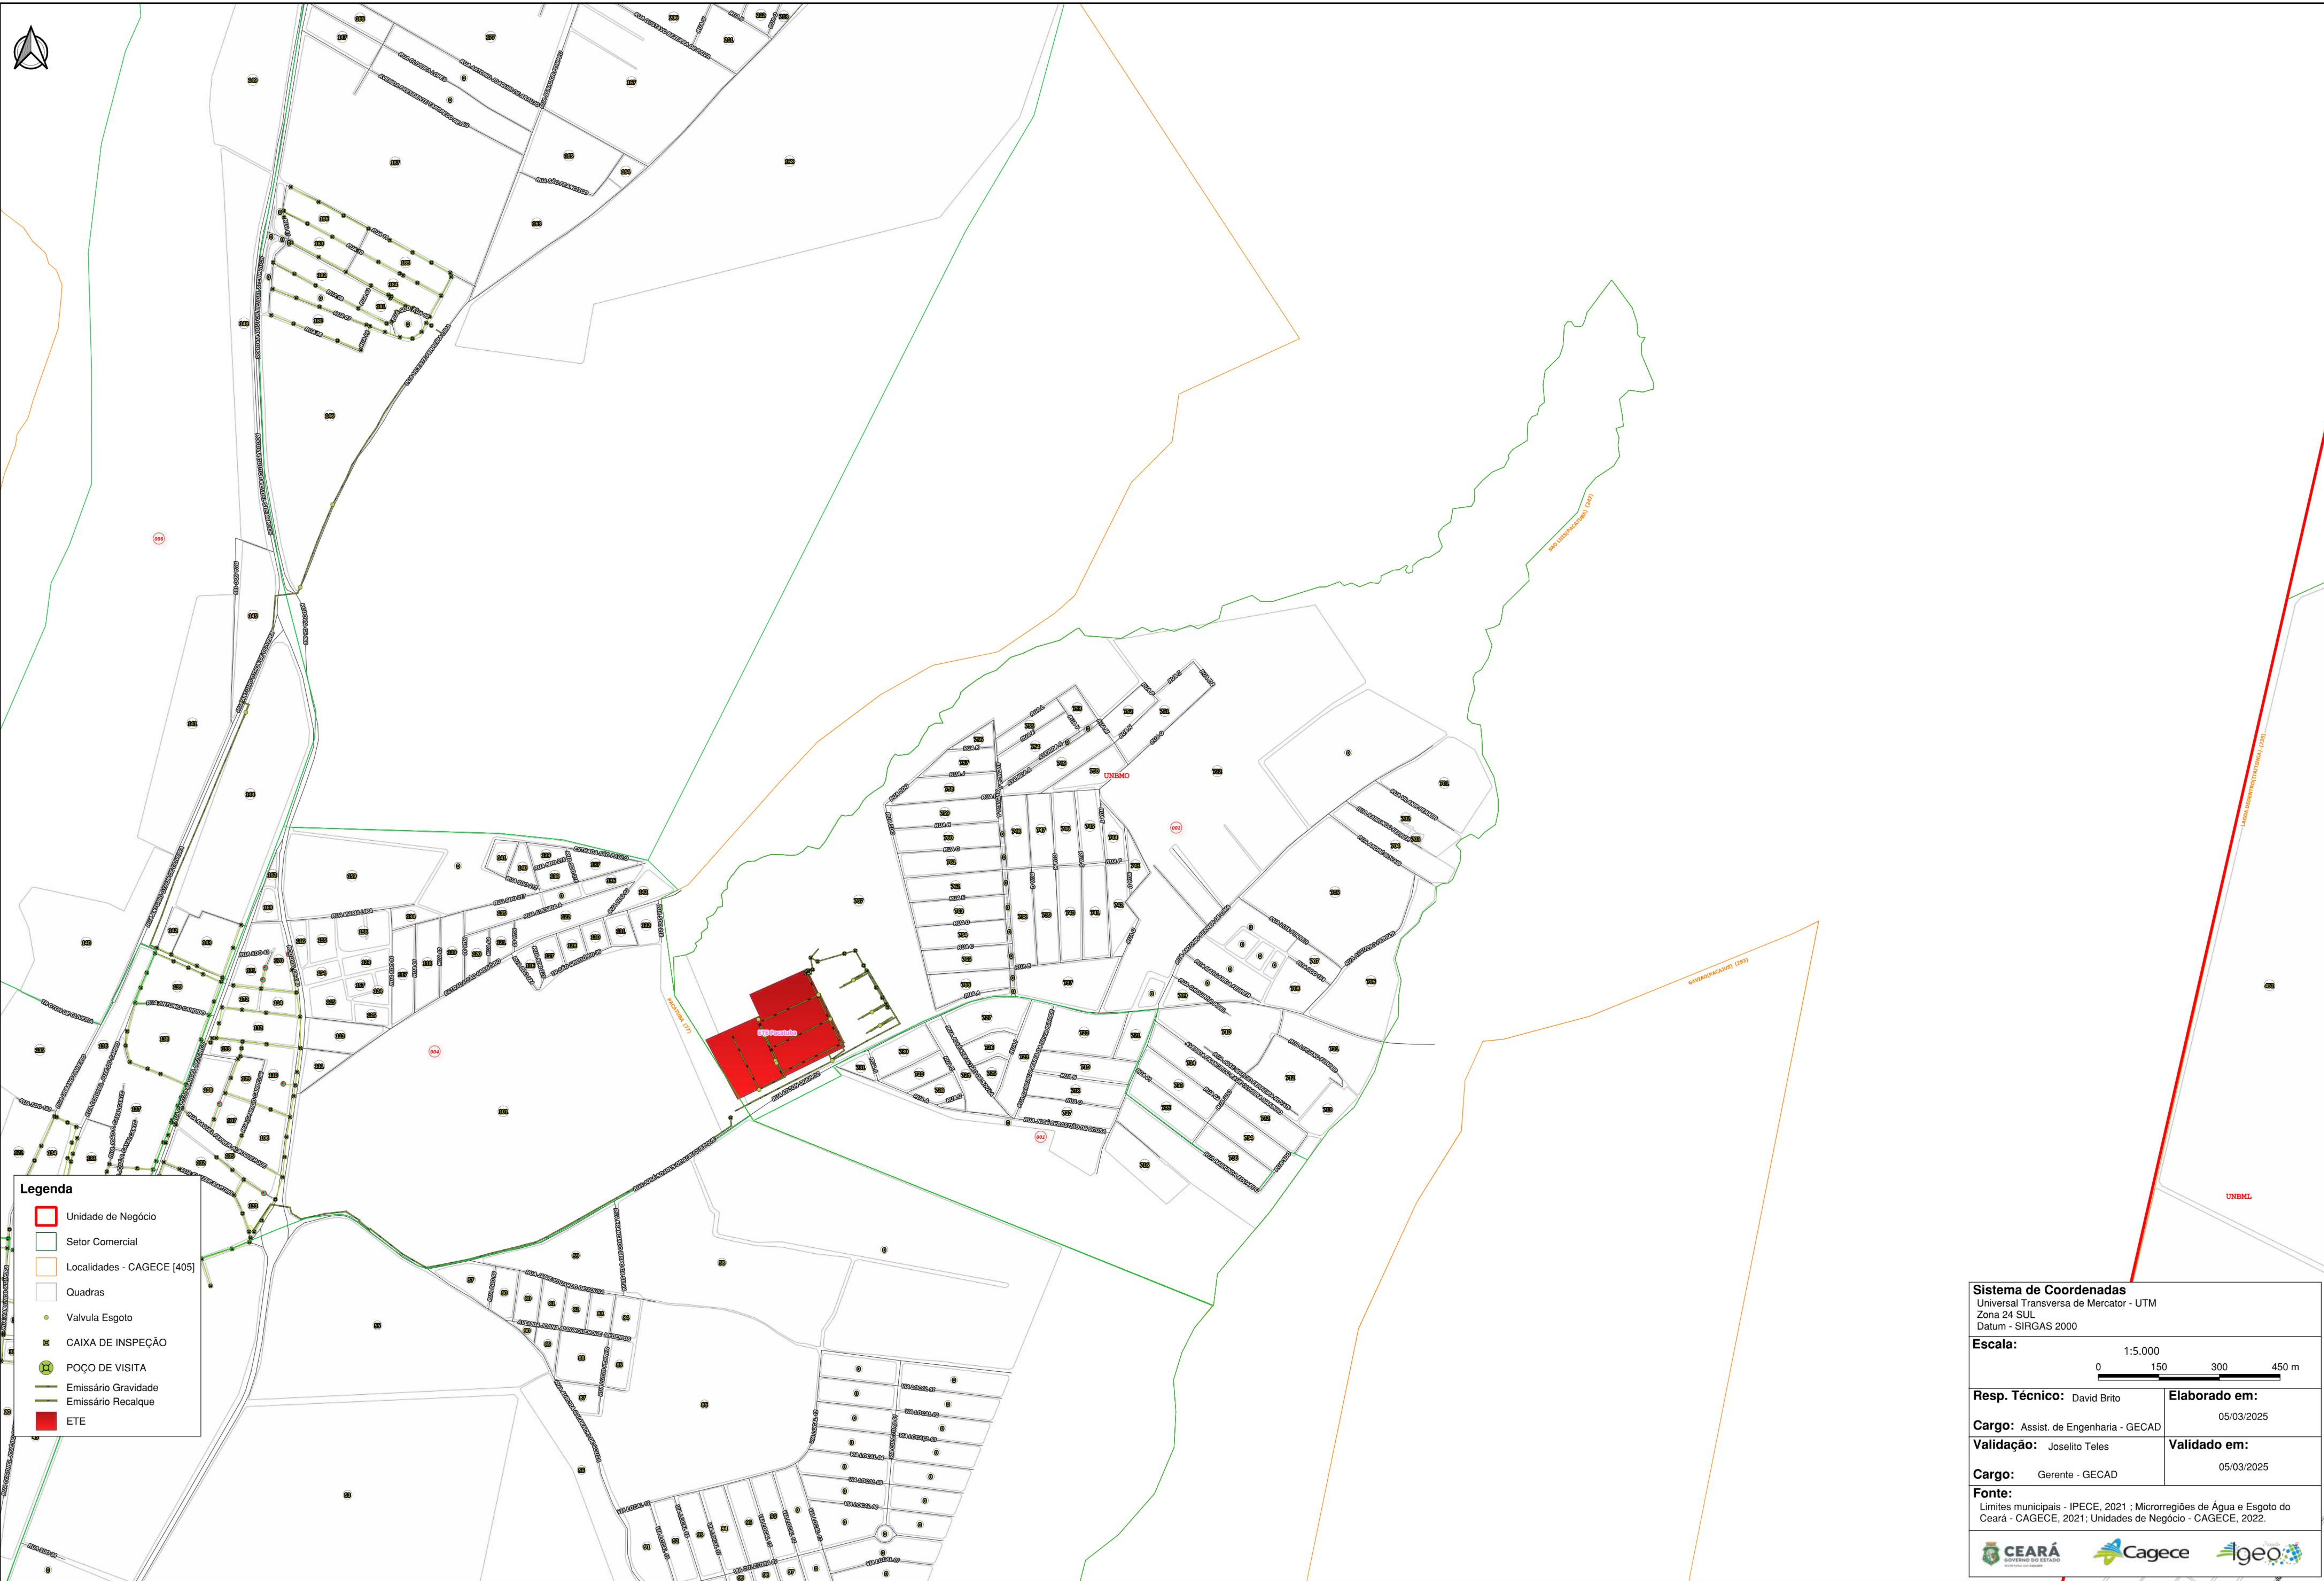

SISTEMA DE ESGOTAMENTO SANITÁRIO DA LOCALIDADE - PAVUNA (PACATUBA)

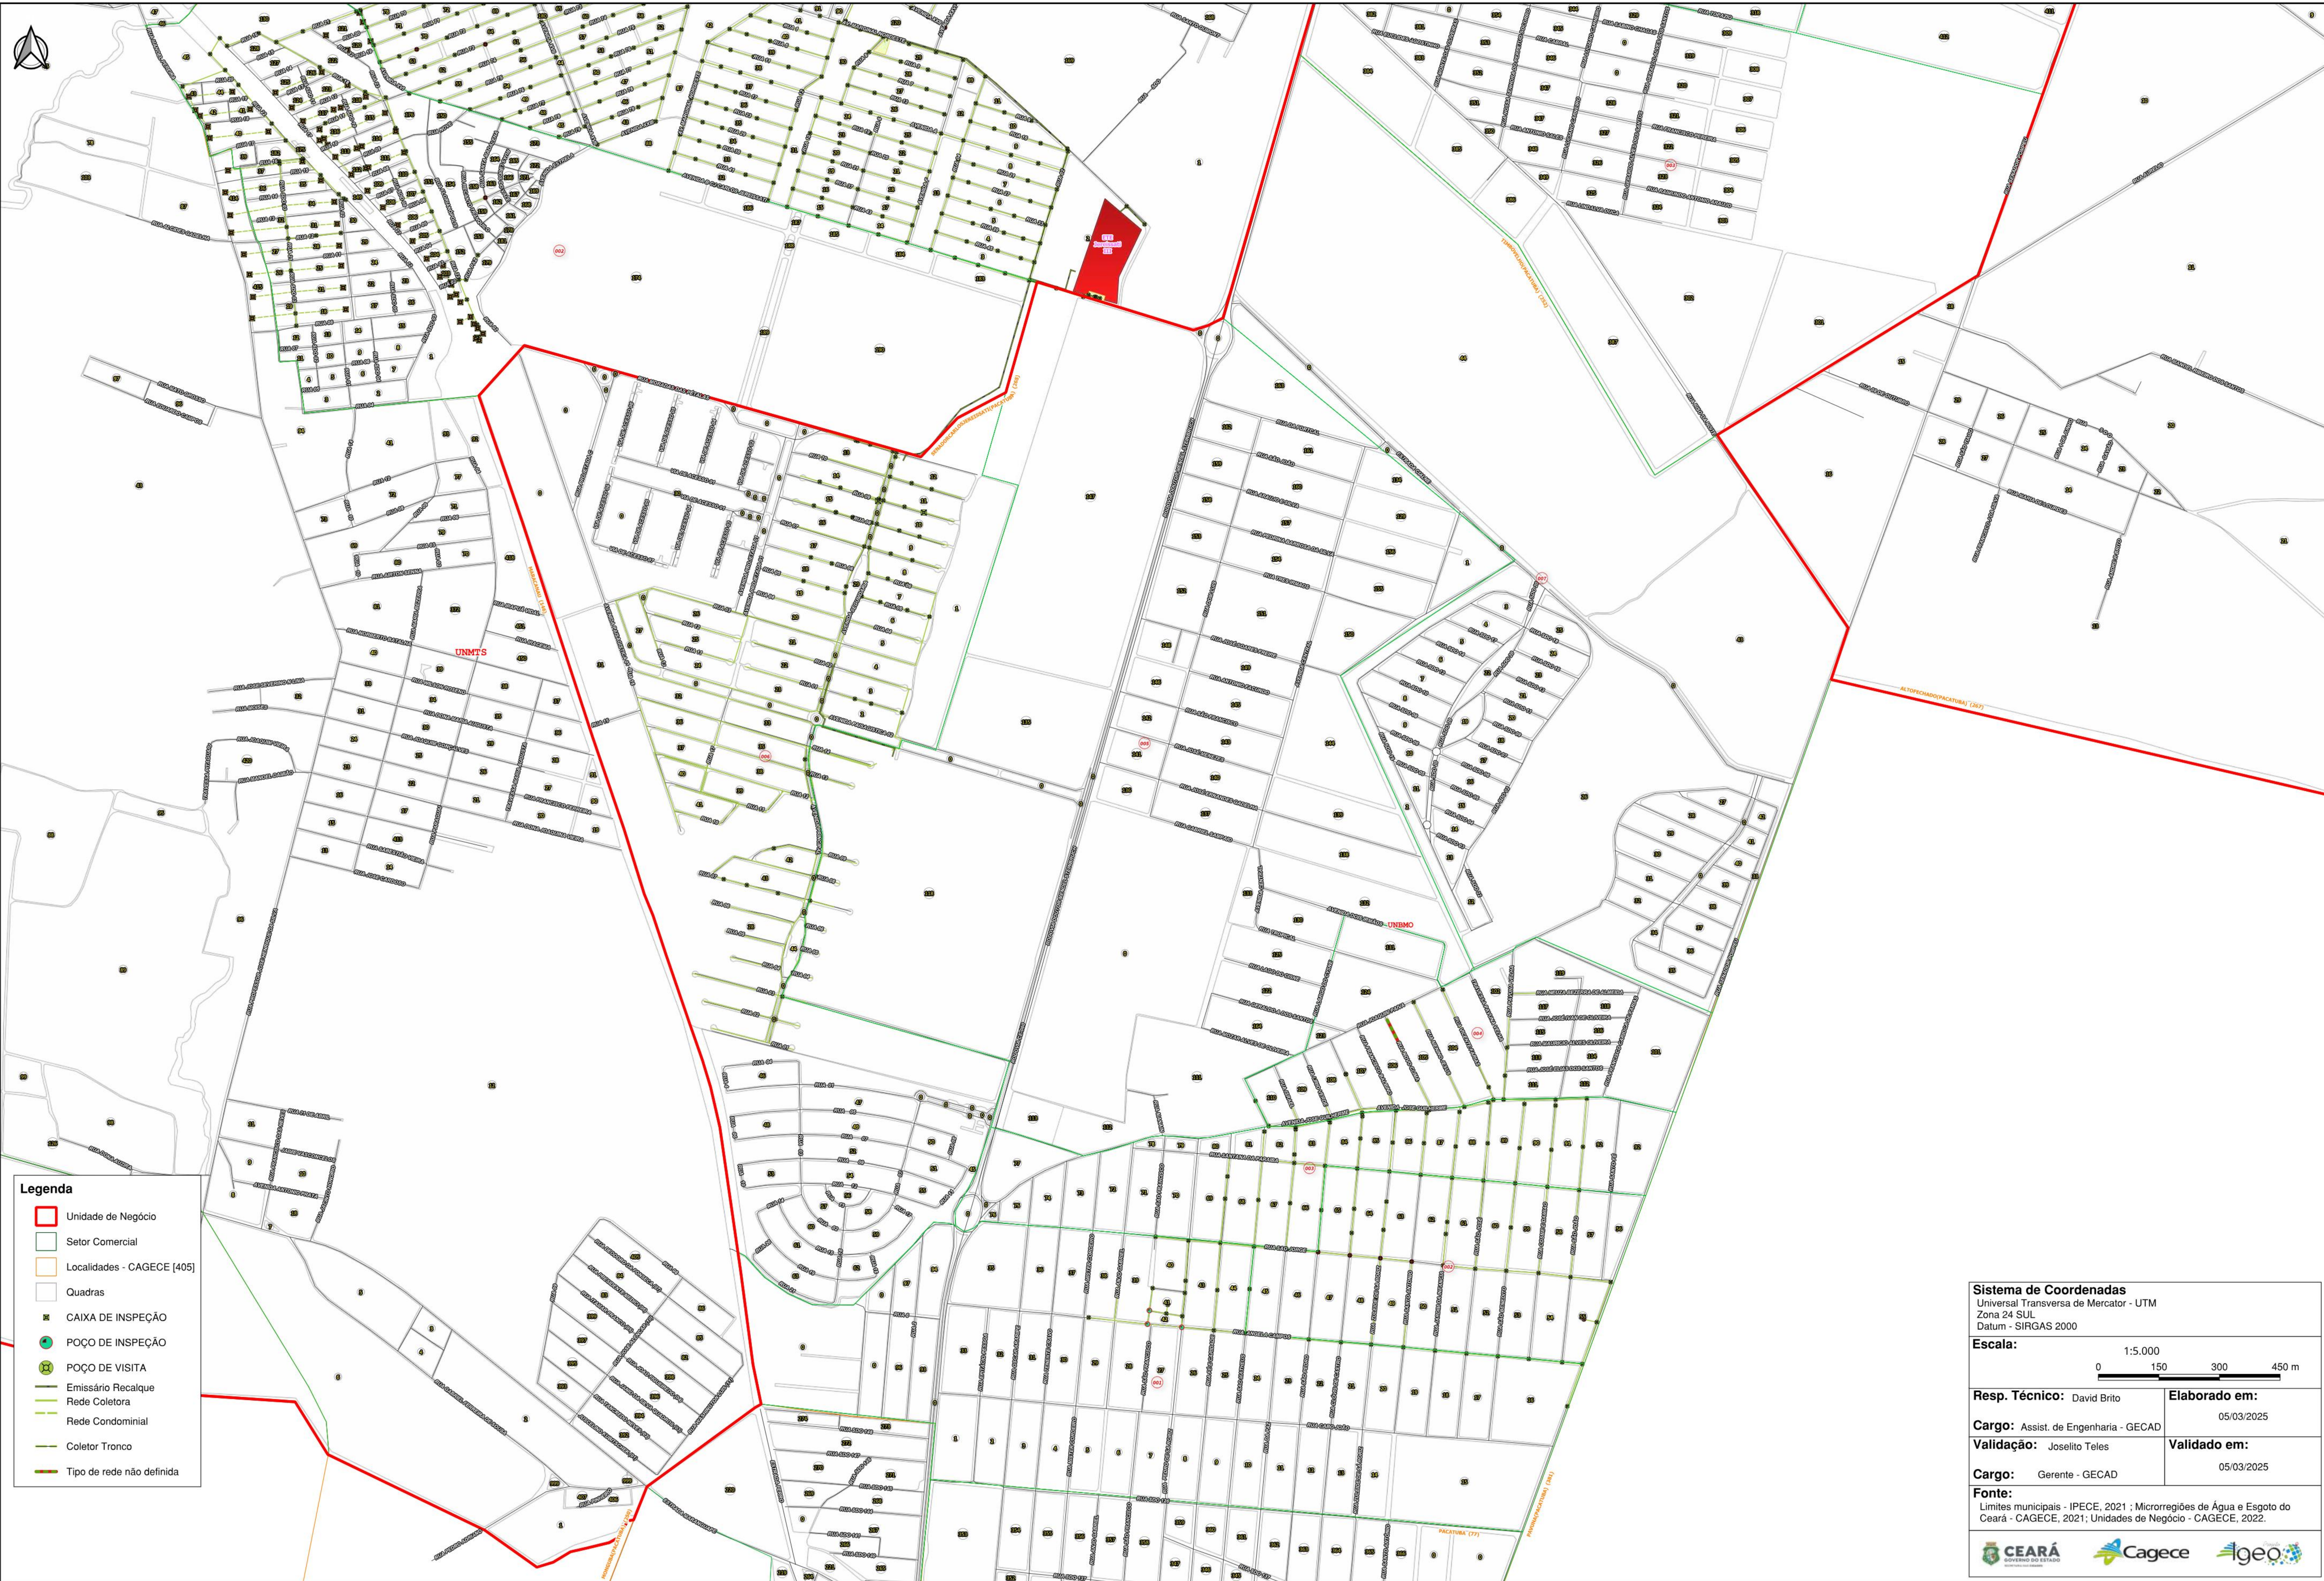

SISTEMA DE ESGOTAMENTO SANITÁRIO DA LOCALIDADE - ALTO FECHADO (PACATUBA)

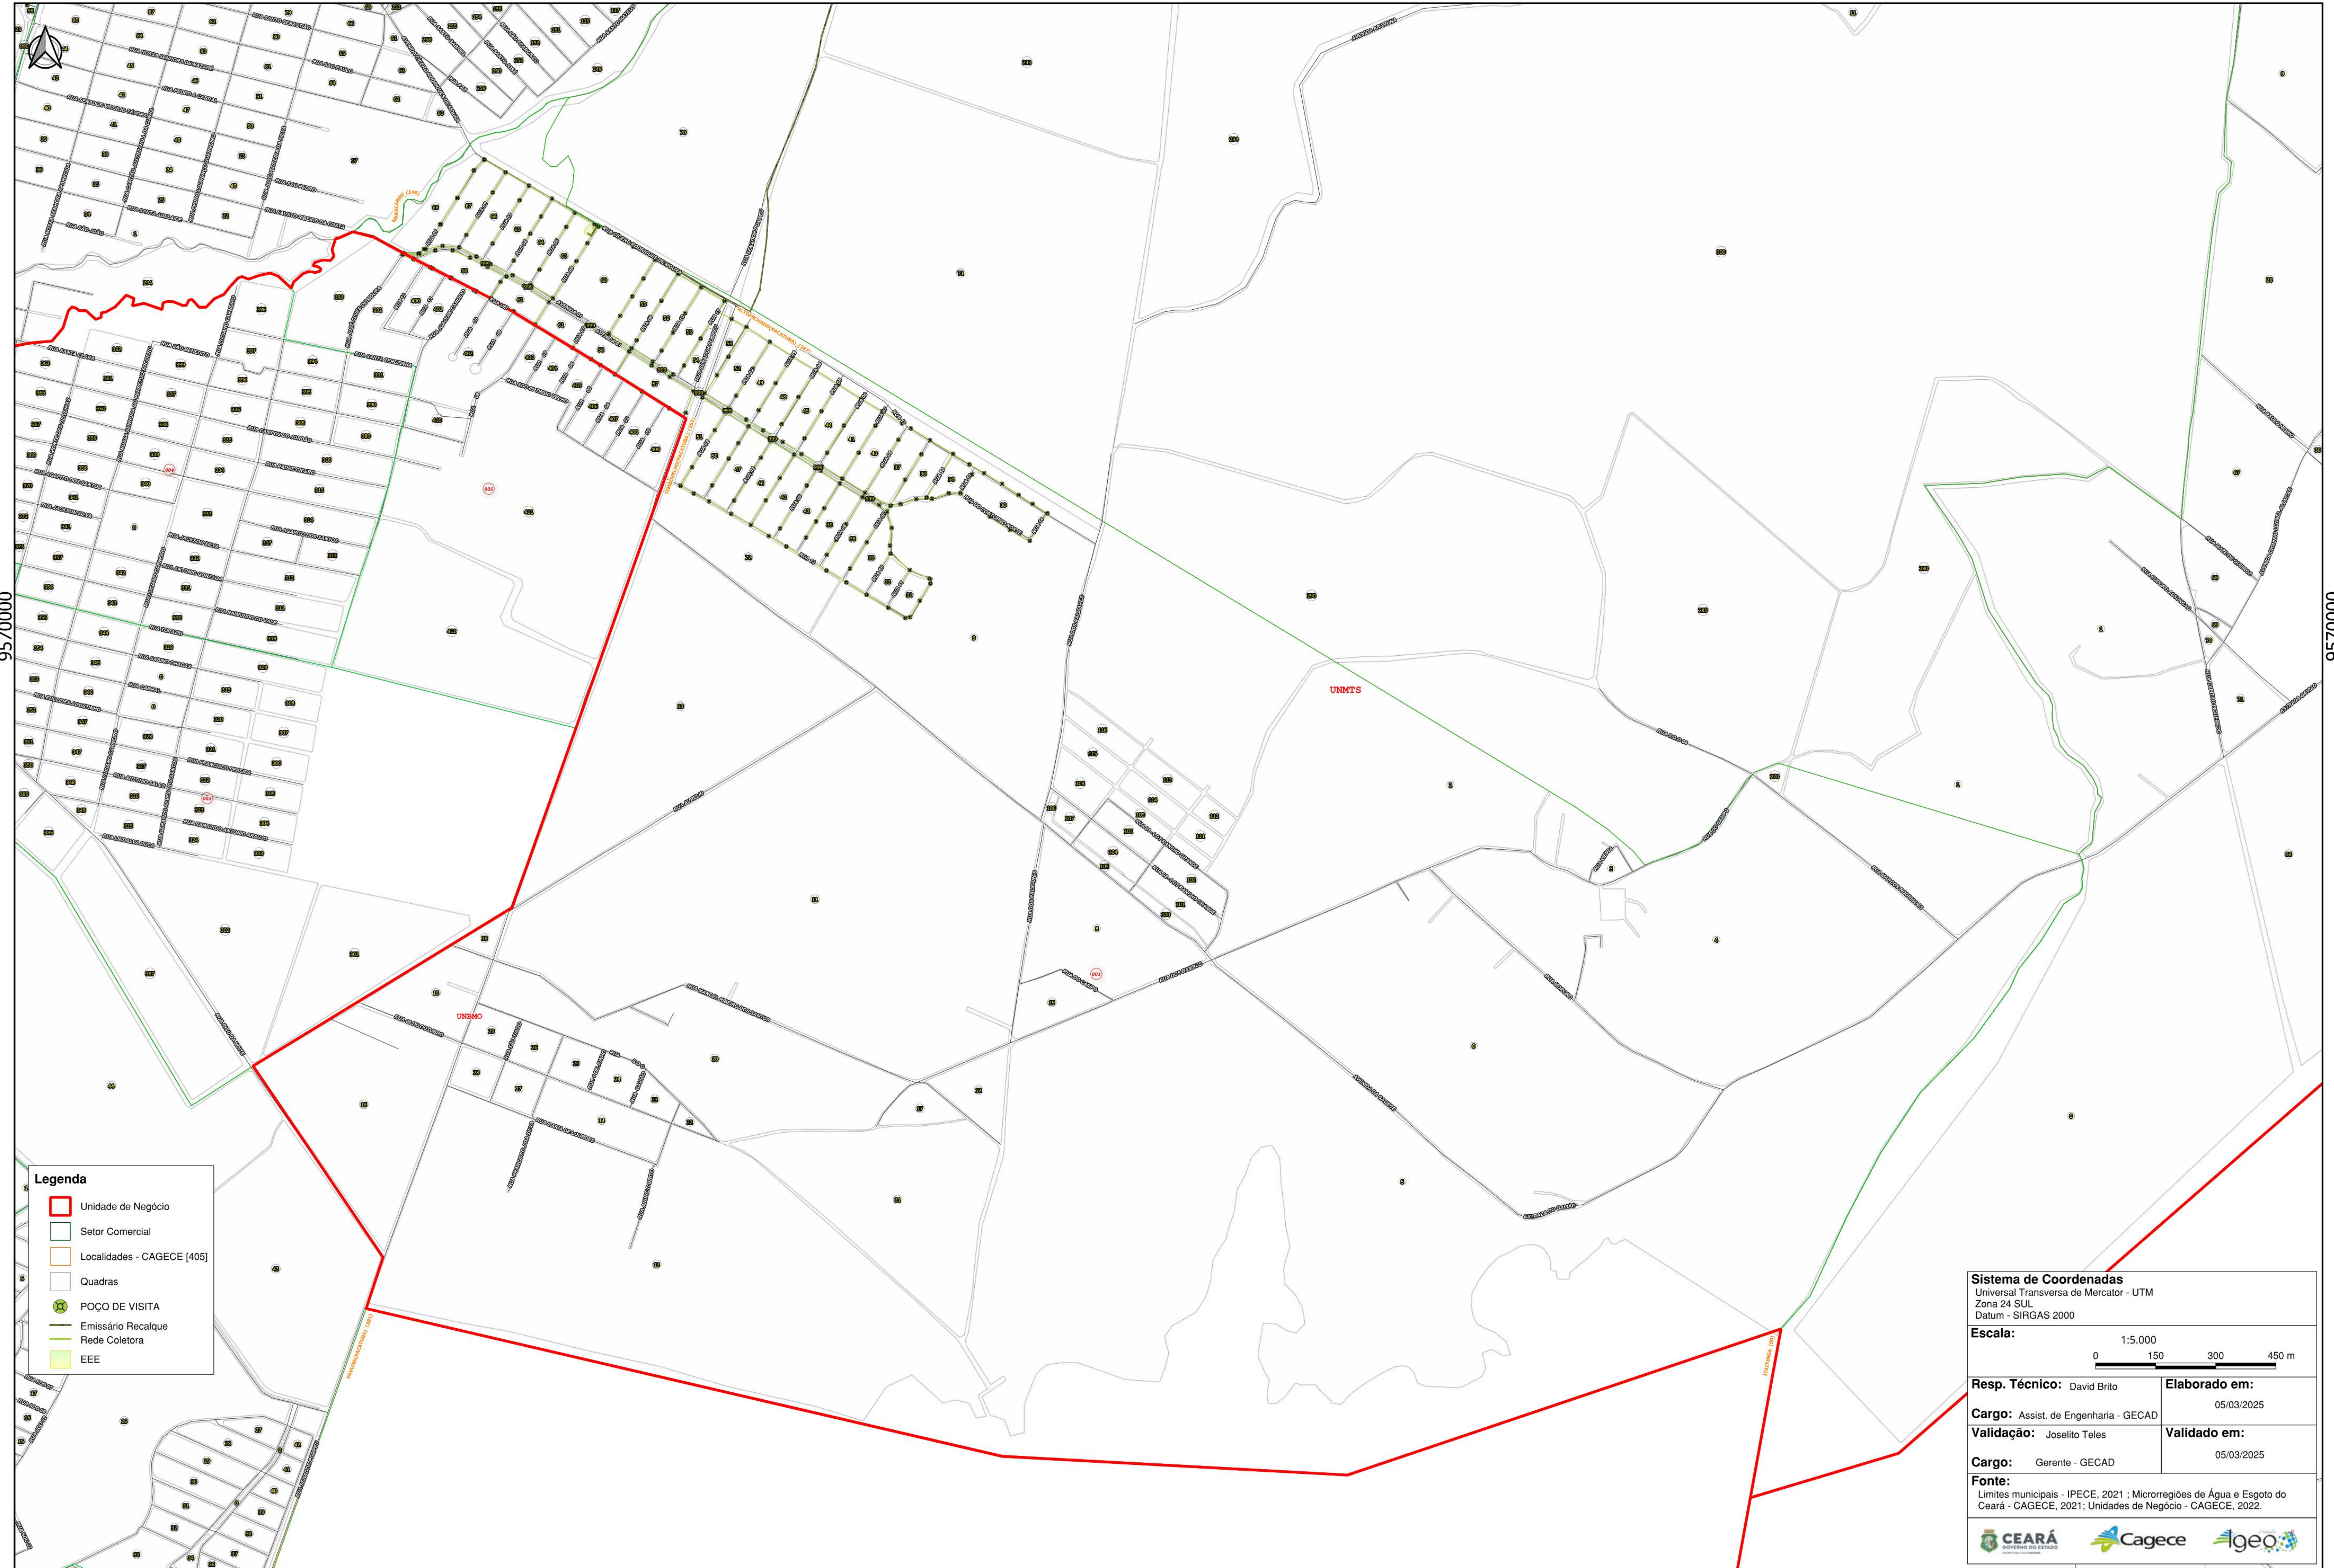

Legenda

- Unidade de Negócio
- Setor Comercial
- Localidades - CAGECE [405]
- Quadras
- POÇO DE VISITA
- Emissário Recalque
- Rede Coletora
- EEE

Sistema de Coordenadas
Universal Transversa de Mercator - UTM
Zona 24 SUL
Datum - SIRGAS 2000

Escala: 1:5.000
0 150 300 450 m

Resp. Técnico: David Brito	Elaborado em: 05/03/2025
Cargo: Assist. de Engenharia - GECAD	
Validação: Joselito Teles	Validado em: 05/03/2025
Cargo: Gerente - GECAD	

Fonte:
Limites municipais - IPECE, 2021 ; Microrregiões de Água e Esgoto do Ceará - CAGECE, 2021; Unidades de Negócio - CAGECE, 2022.

