


SISTEMA DE ABASTECIMENTO DE ÁGUA DA LOCALIDADE - PARACURU

495000


510000

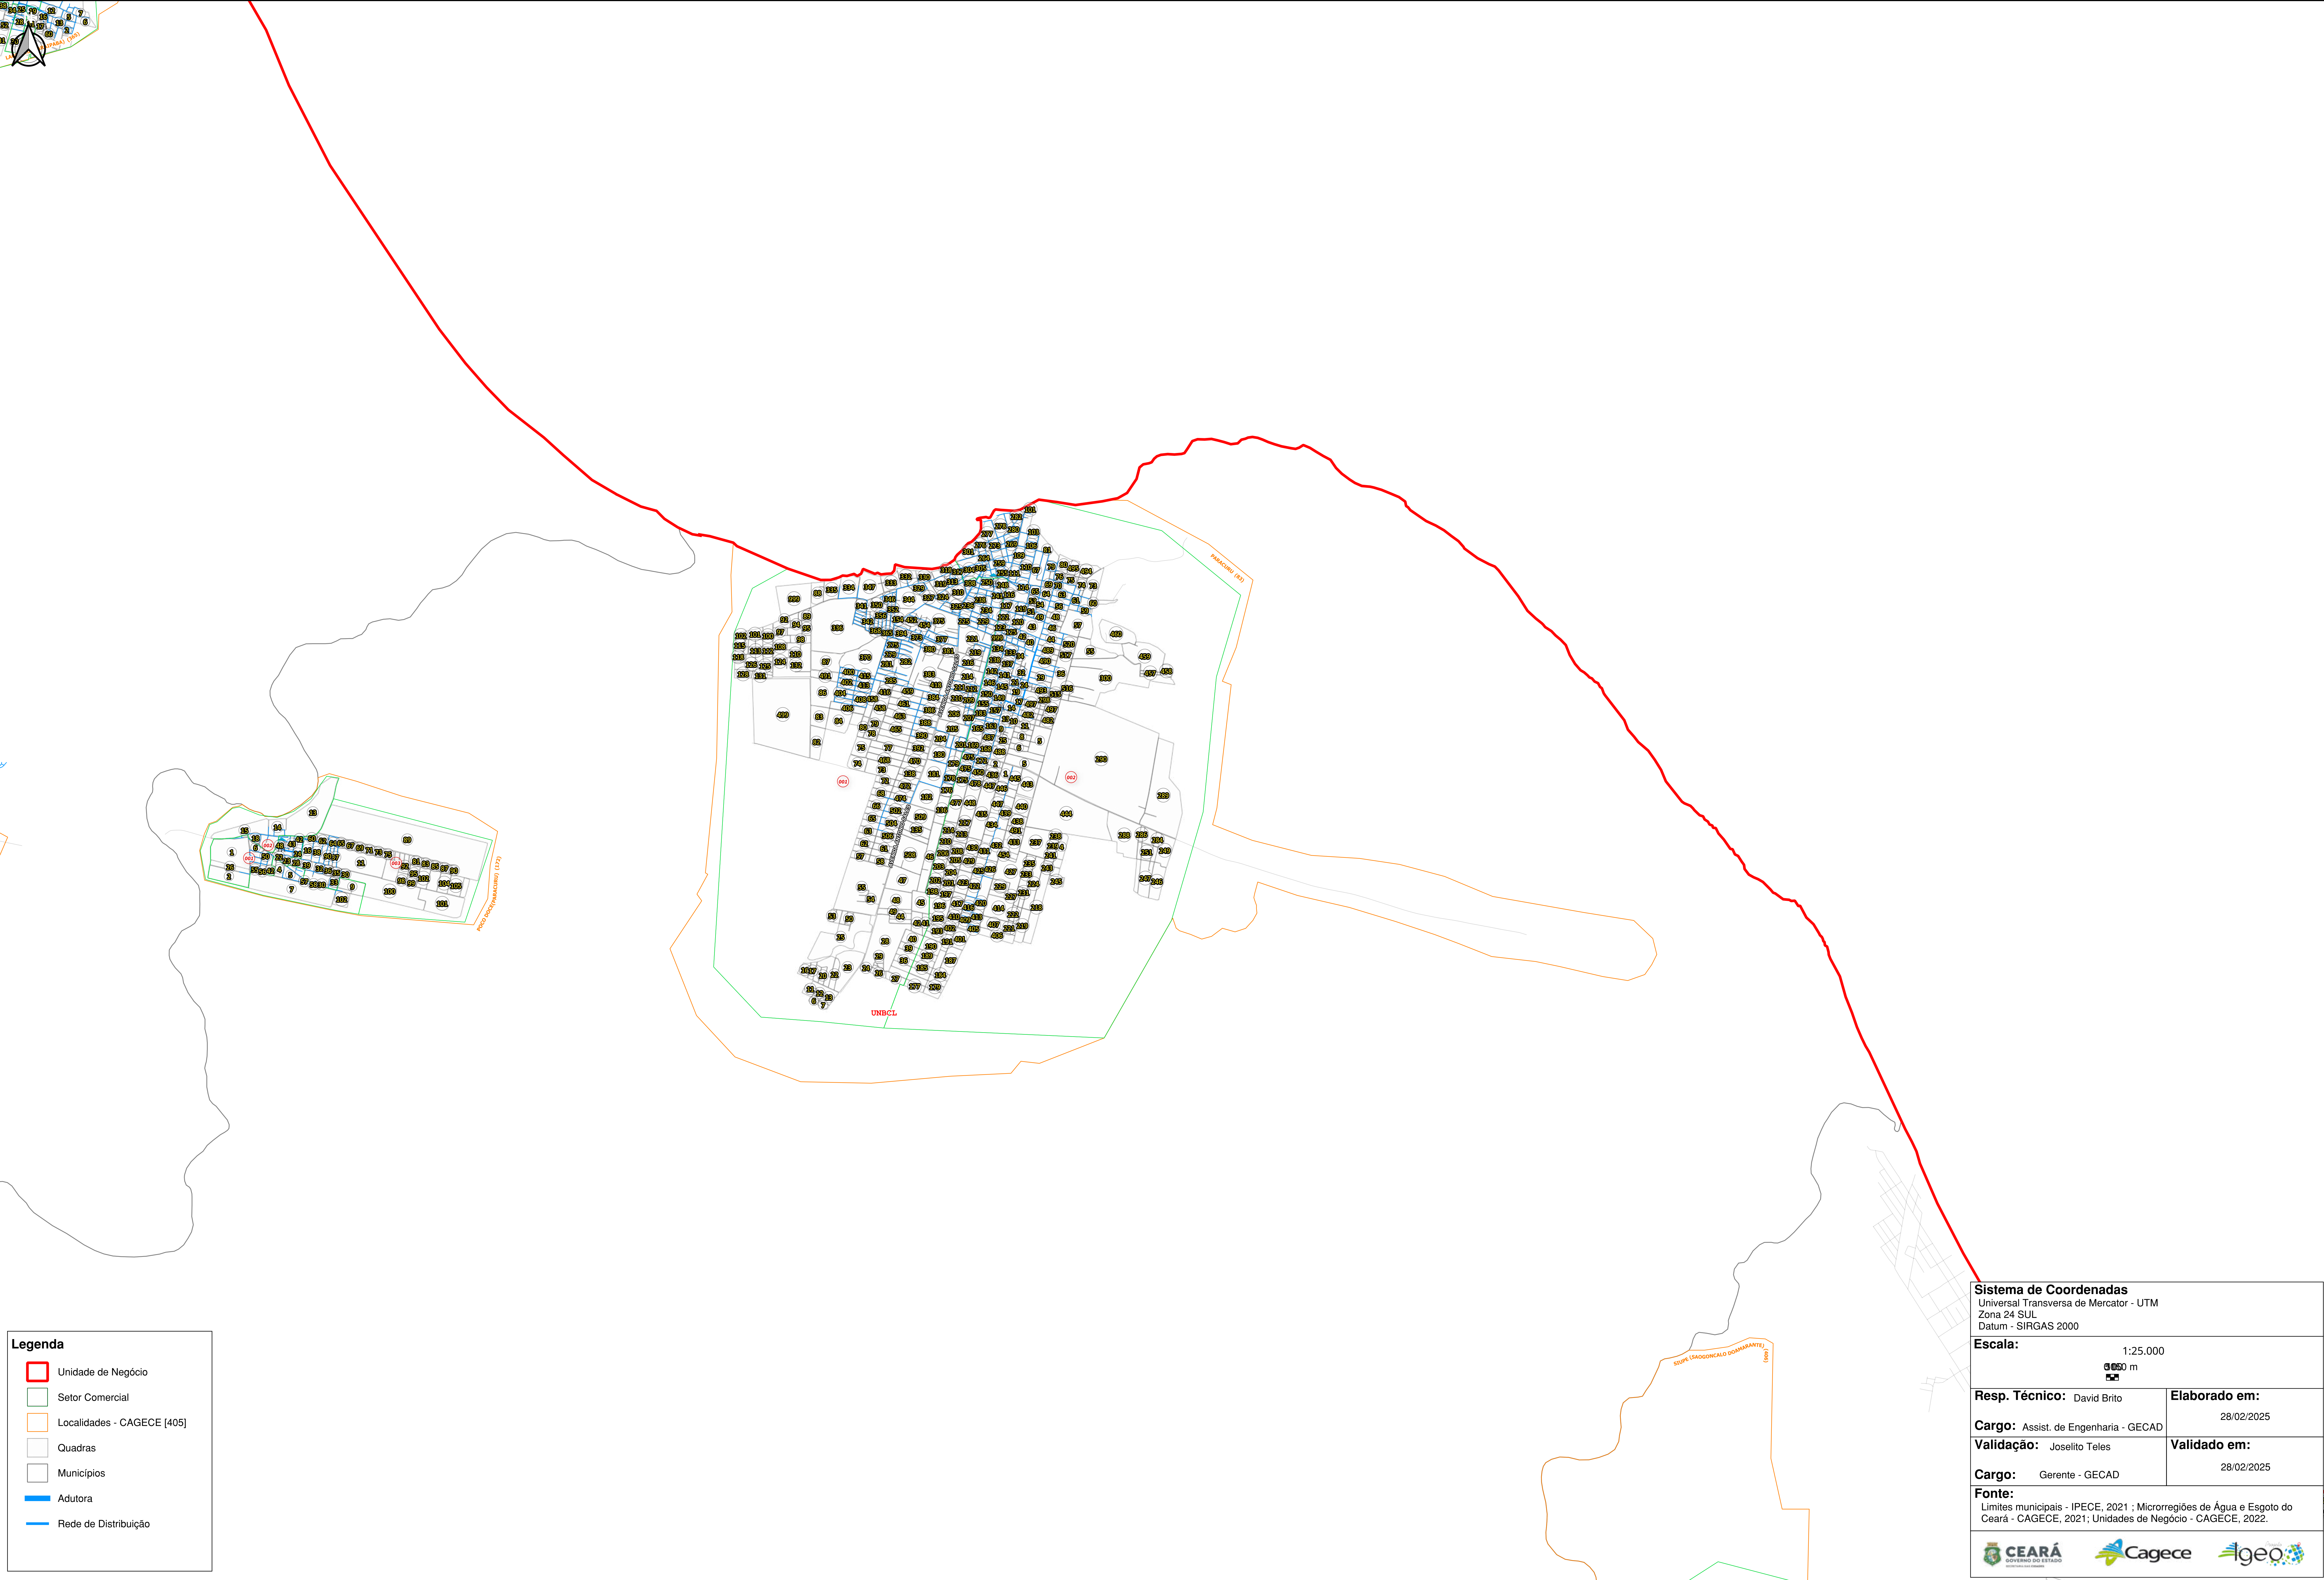

495000

510000

SISTEMA DE ABASTECIMENTO DE ÁGUA DA LOCALIDADE - POÇO DOCE (PARACURU)

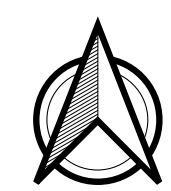

Legenda

Unidade de Negócio

Setor Comercial

Localidades - CAGECE [405]

Quadras

Municípios

Adutora

Rede de Distribuição

Sistema de Coordenadas
Universal Transversa de Mercator - UTM
Zona 24 SUL
Datum - SIRGAS 2000

Escala:
1:5.000
0 50 100 150 m

Resp. Técnico: David Brito

Cargo: Assist. de Engenharia - GECAD

Validação: Joselito Teles

Cargo: Gerente - GECAD

Elaborado em:
28/02/2025


Validado em:
28/02/2025

Fonte:
Limites municipais - IPECE, 2021 ; Microrregiões de Água e Esgoto do Ceará - CAGECE, 2021; Unidades de Negócio - CAGECE, 2022.

SISTEMA DE ESGOTAMENTO SANITÁRIO DA LOCALIDADE - PARACURU

495000

510000

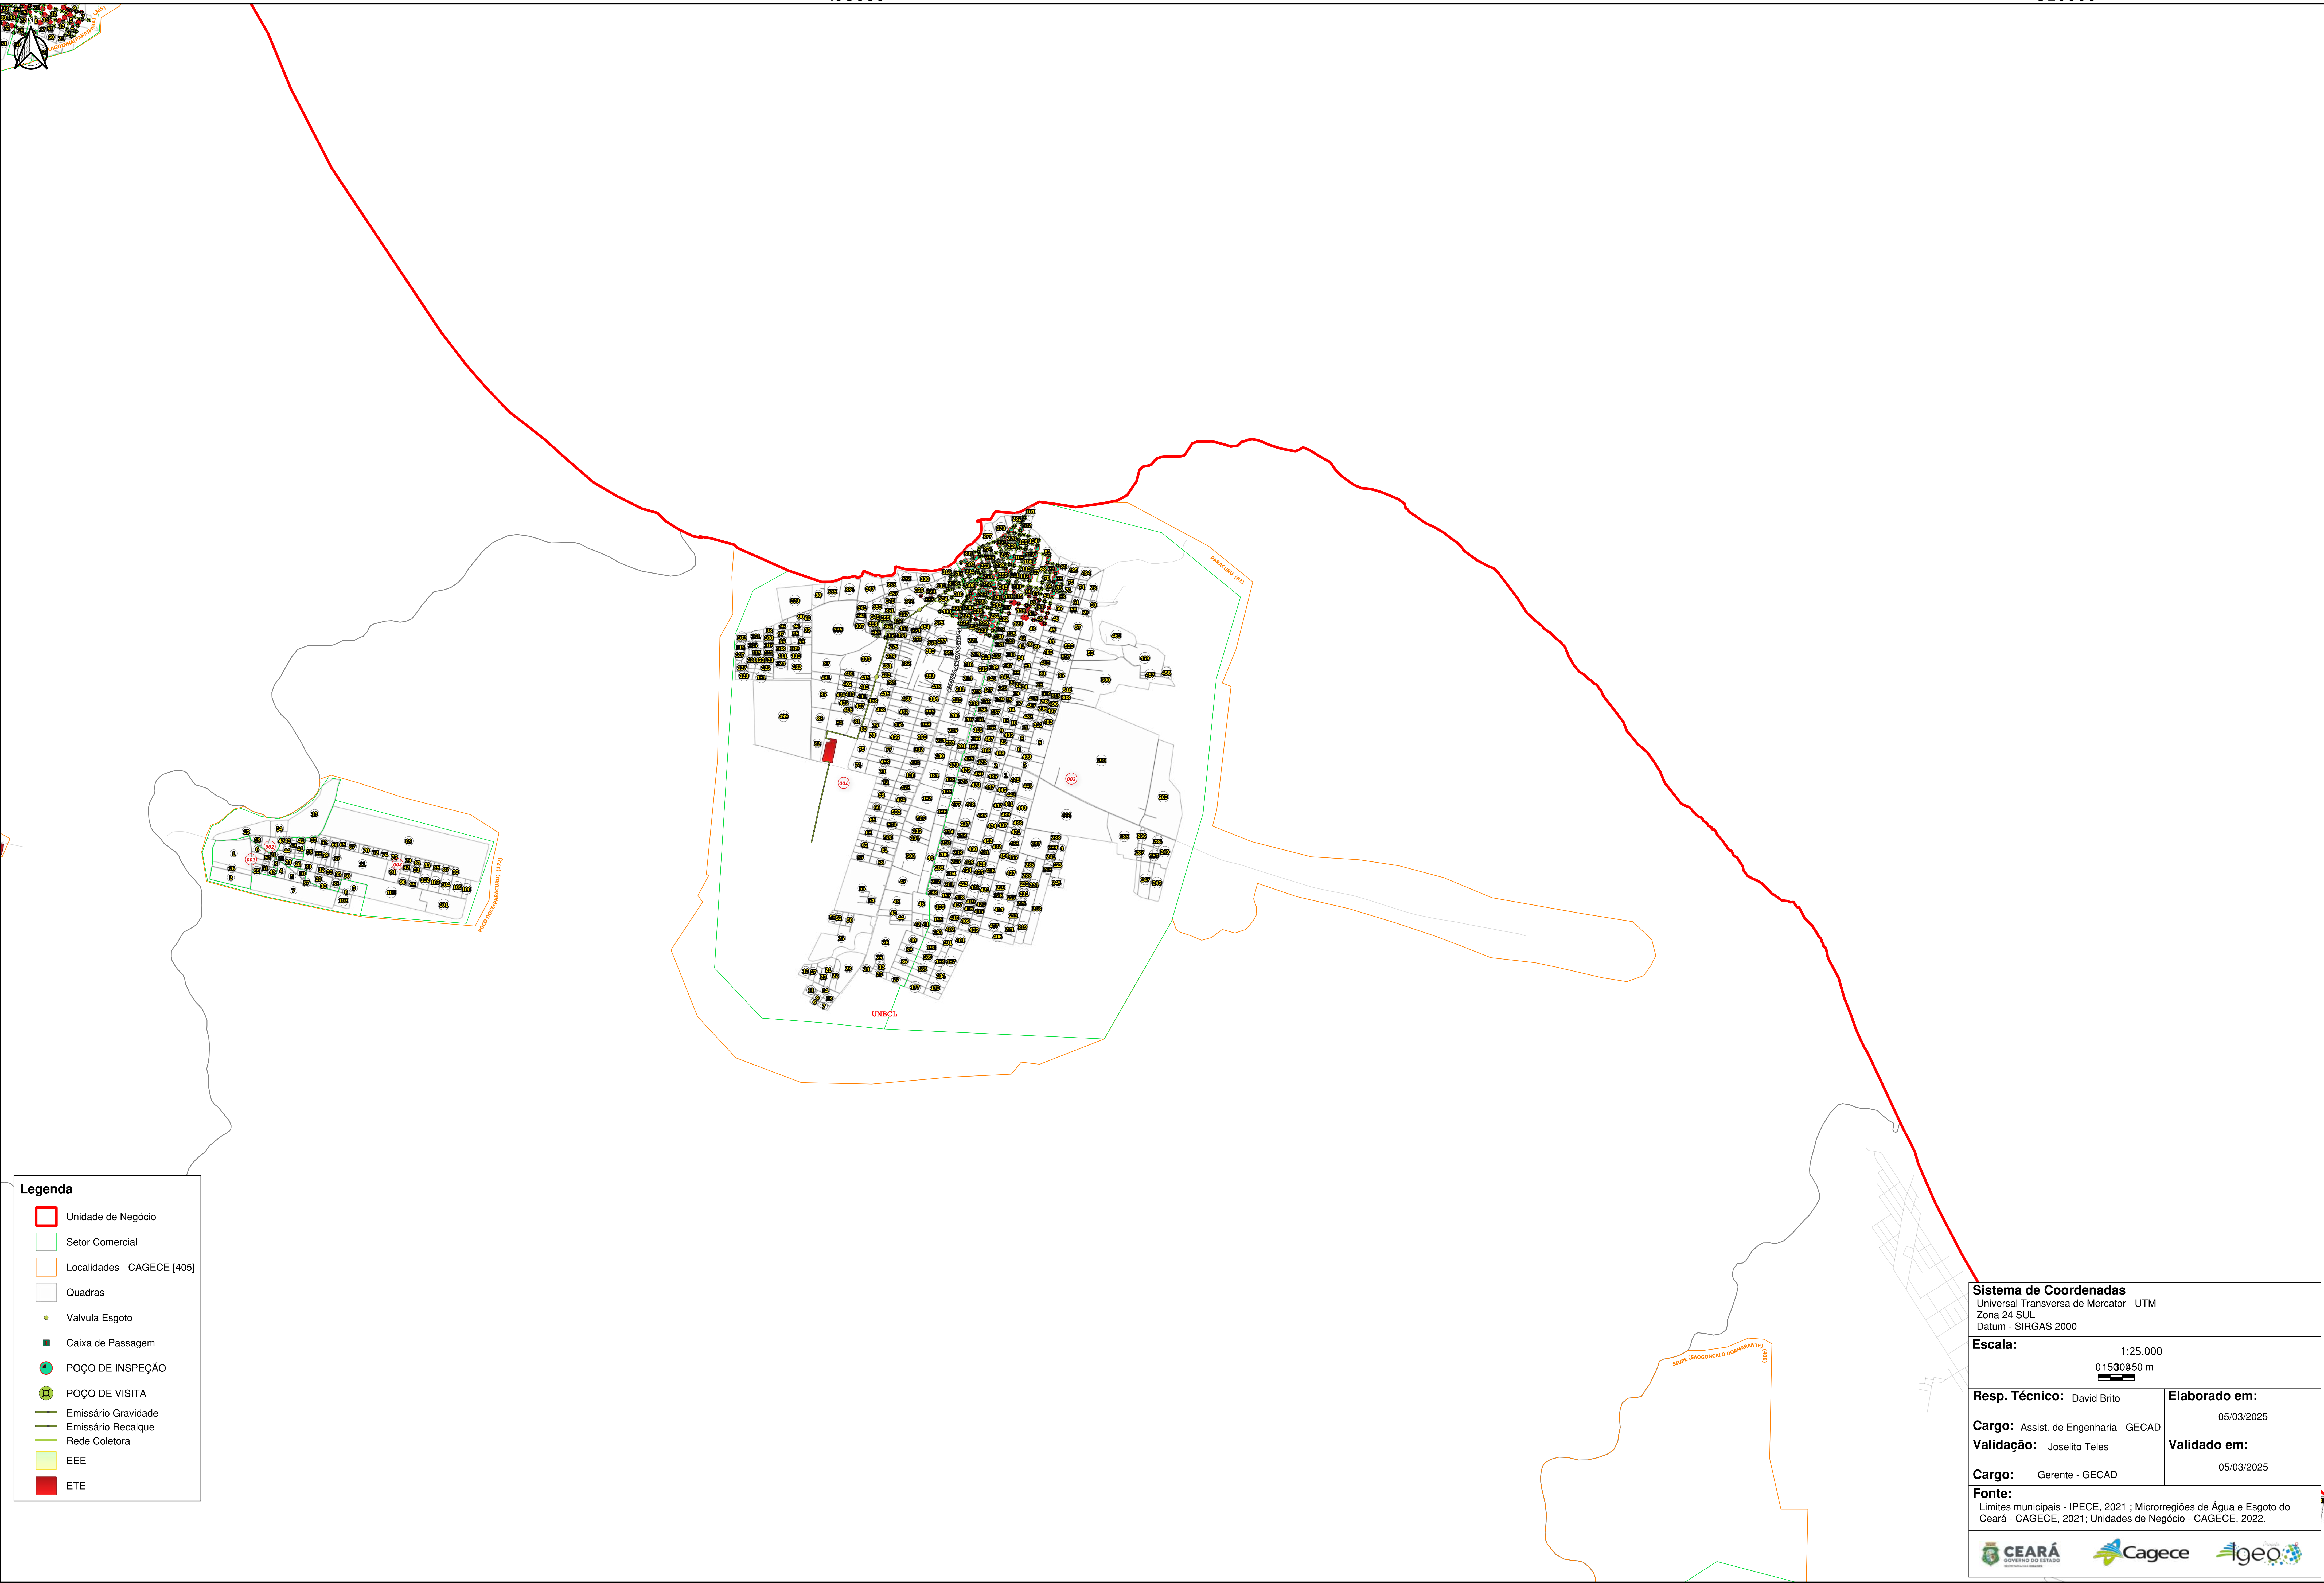

495000

510000

9615000

9615001