


SISTEMA DE ABASTECIMENTO DE ÁGUA DA LOCALIDADE - PARAMOTI

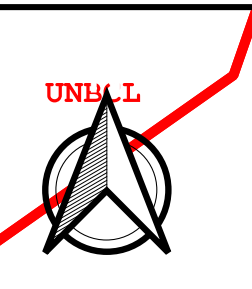

Legenda

Unidade de Negócio

Setor Comercial

Localidades - CAGECE [405]

Quadras

Municípios

Adutora

Rede de Distribuição

Sistema de Coordenadas

Universal Transversa de Mercator - UTM

Zona 24 SUL

Datum - SIRGAS 2000

Escala:

1:5.000

0 50 100 150 m

Resp. Técnico:

David Brito

Elaborado em:

28/02/2025

Cargo:

Assist. de Engenharia - GECAD

Validado em:

28/02/2025

Validação:

Joselito Teles

Validado em:

28/02/2025

Cargo:

Gerente - GECAD

Validado em:

28/02/2025

Fonte:

Limites municipais - IPECE, 2021 ; Microrregiões de Água e Esgoto do Ceará - CAGECE, 2021; Unidades de Negócio - CAGECE, 2022.

CEARÁ

GOVERNO DO ESTADO


SECRETARIA DO DESENVOLVIMENTO

Cagece

COMPANHIA CADETA DE ABASTECIMENTO DE ÁGUA E ESGOTO DO CEARÁ

igeo


INSTITUTO GEOMÁTICO DO CEARÁ

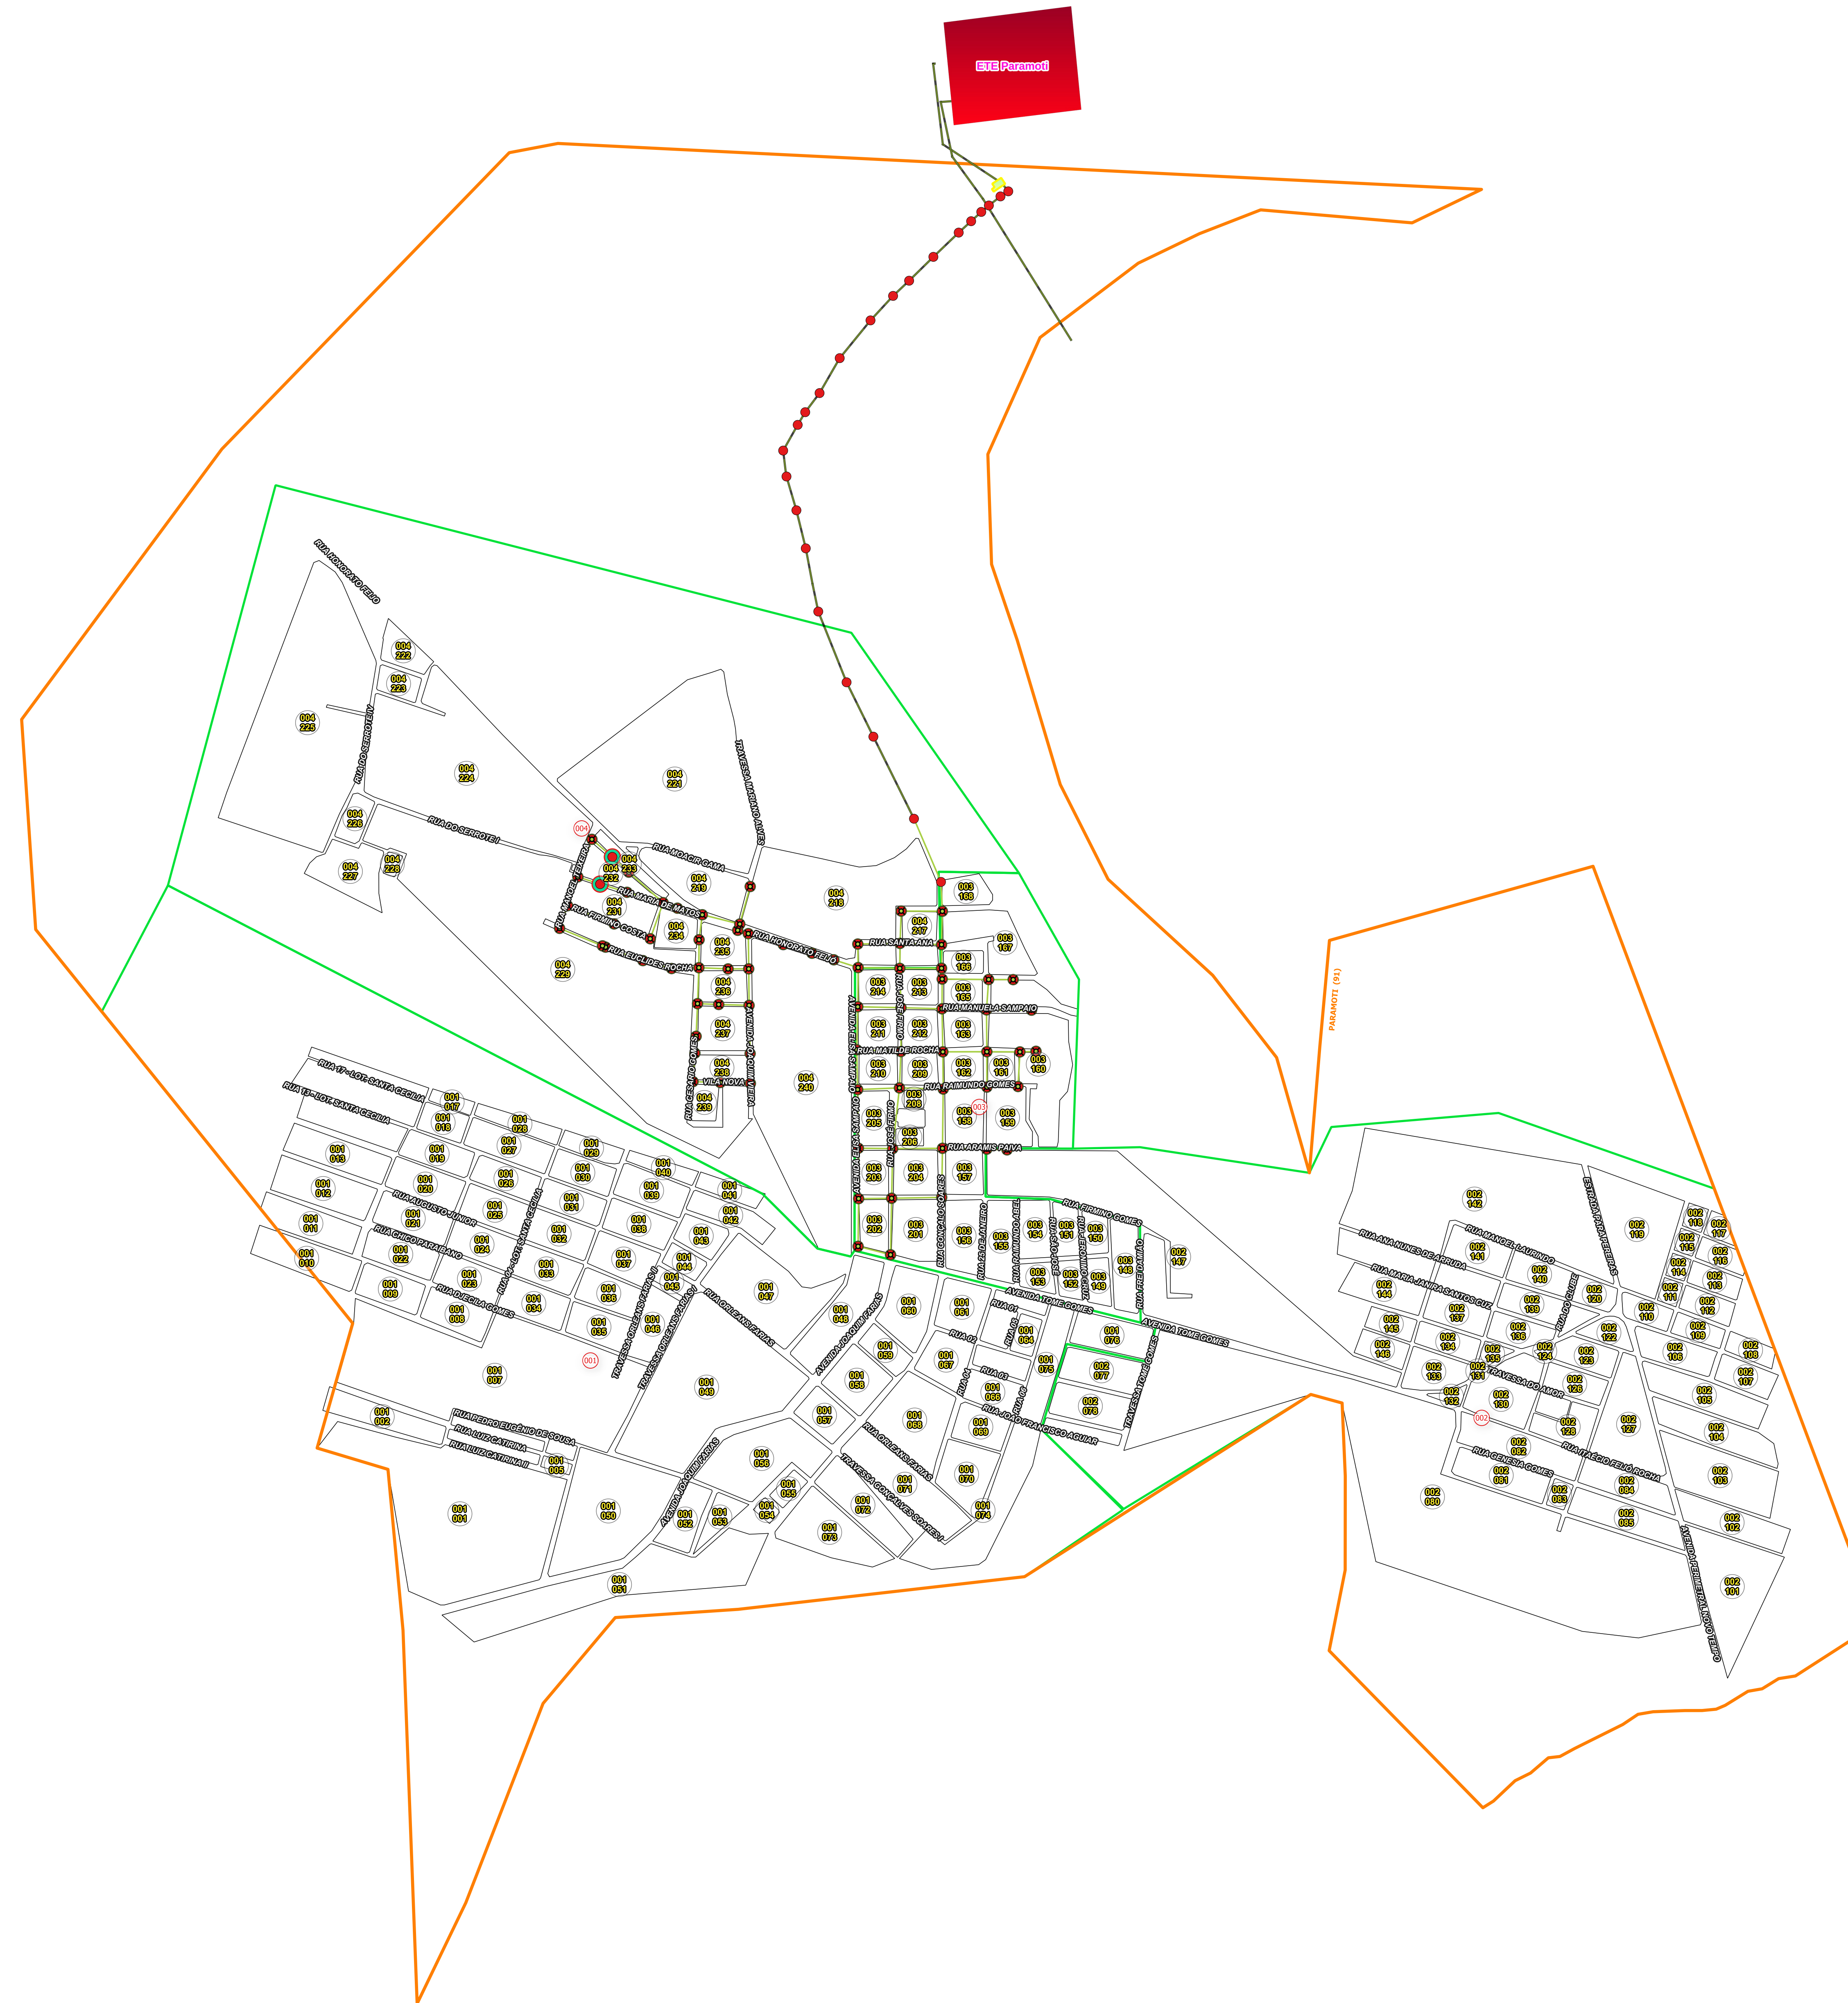

- Poço de Inspeção
- Poço de Visita
- Emissário Gravidade
- Emissário Recalque
- Rede Coletora
- ETE
- EEE
- Unidade de Negócio
- Localidade
- Setor Comercial
- Quadras

Universal Transversa de Mercator - UTM
Zona 24 SUL
Datum - SIRGAS 2000

Escala: 1:5.000

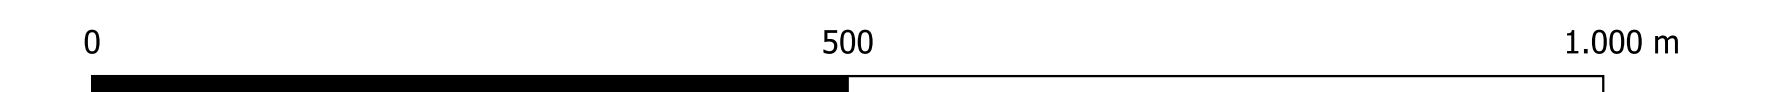

Elaborado em:	
----------------------	--

07/02/23

Validado em:	
---------------------	--

07/02/23

Fonte: Rede e Esgoto - Cagece, 2025 ; Localidade - Cagece, 2022;

