



SISTEMA DE ABASTECIMENTO DE ÁGUA DA LOCALIDADE - REDENCAO

525000


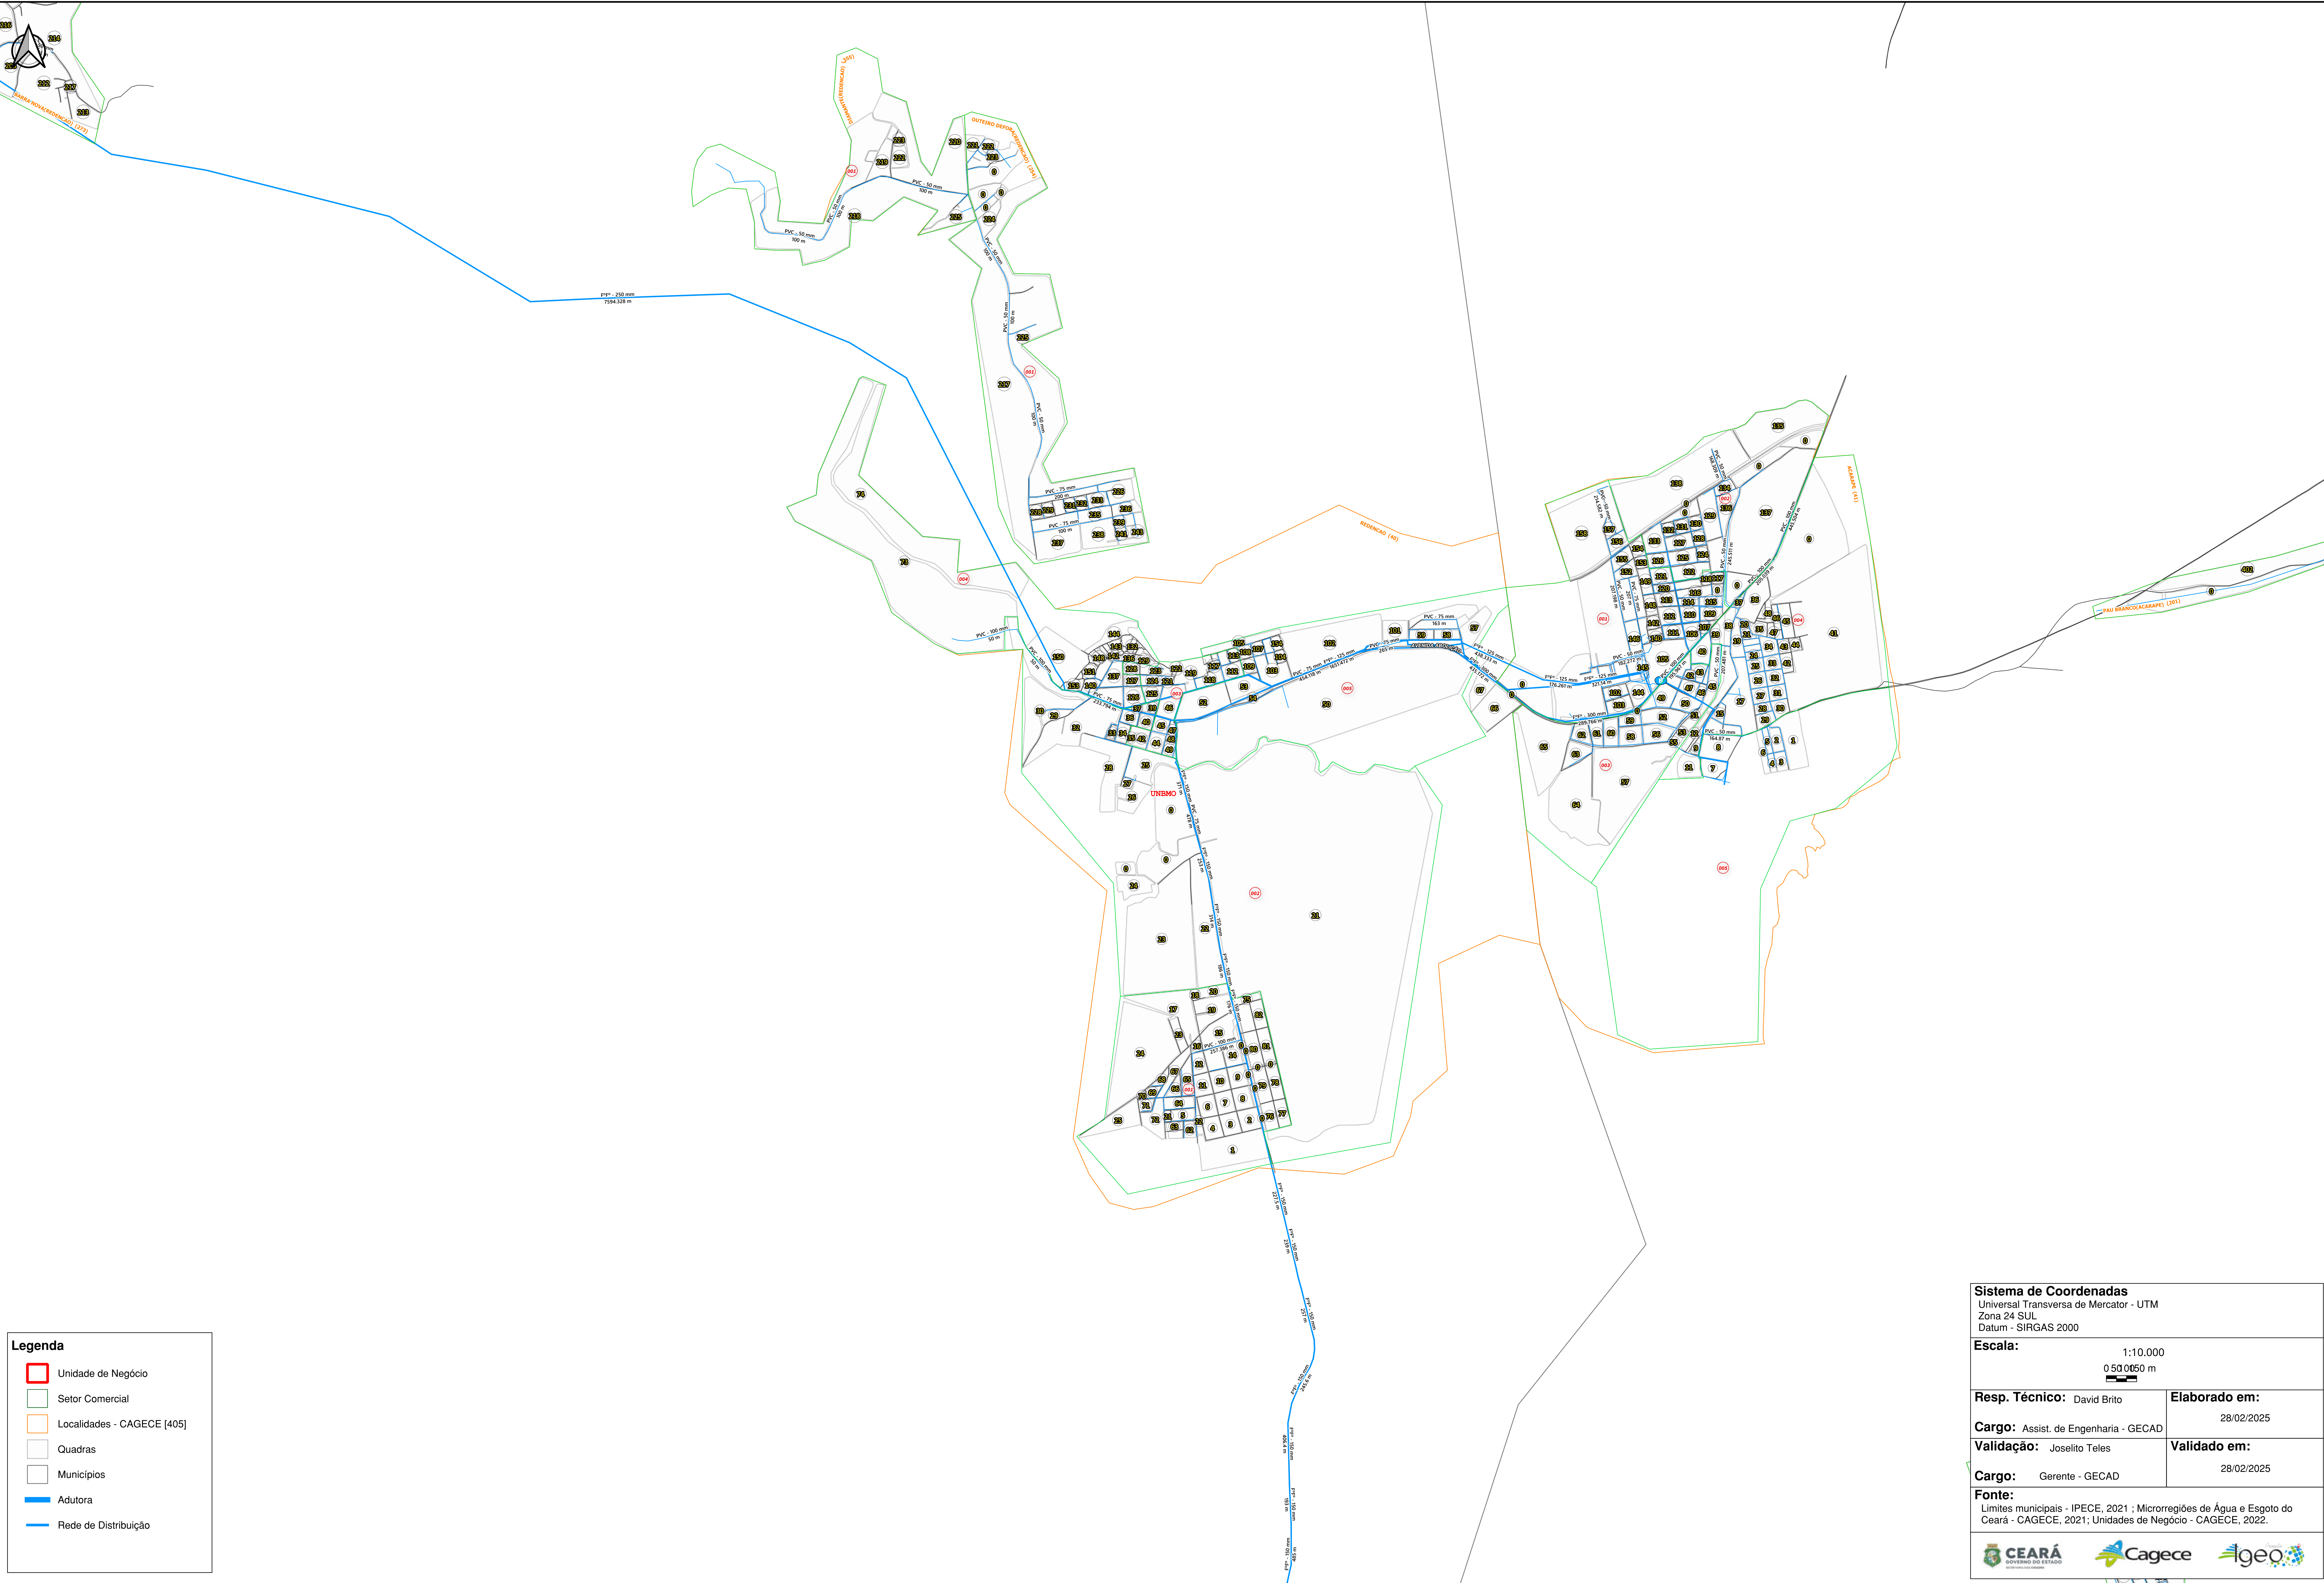


525000

SISTEMA DE ABASTECIMENTO DE ÁGUA DA LOCALIDADE - OUTEIRO DE FORA (REDENCAO)

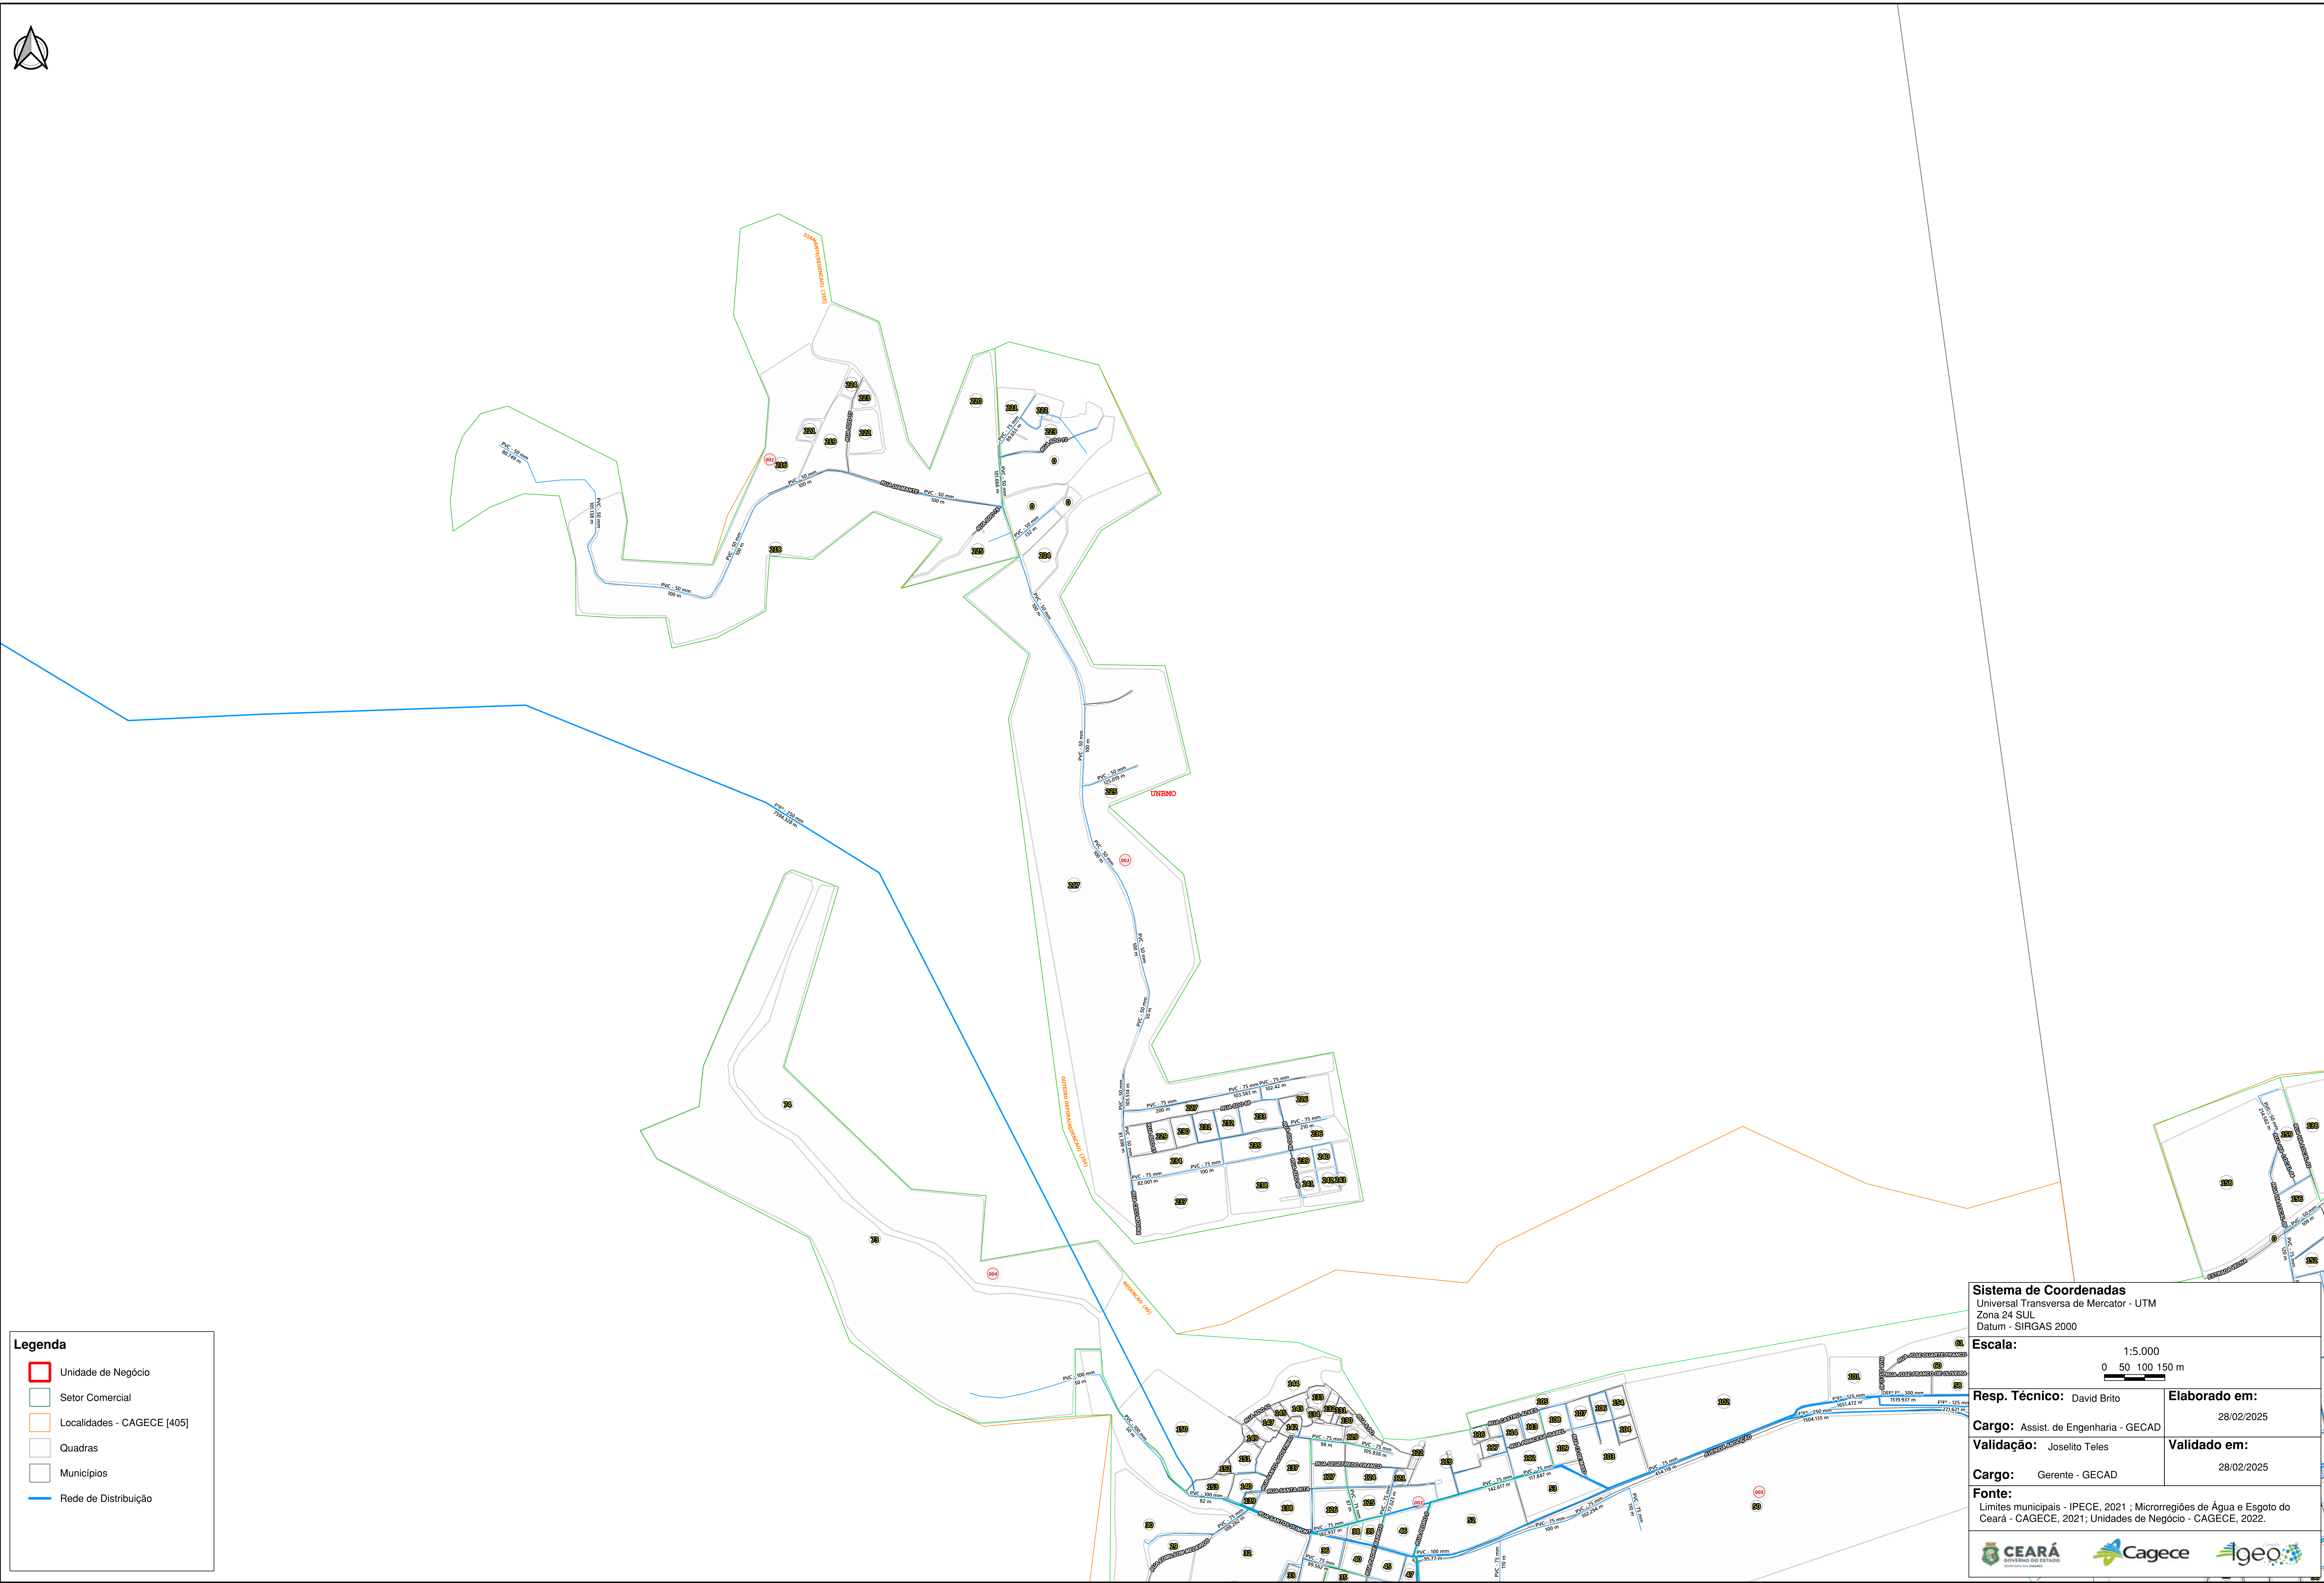

SISTEMA DE ABASTECIMENTO DE ÁGUA DA LOCALIDADE - ITAPAI (REDENCAO)

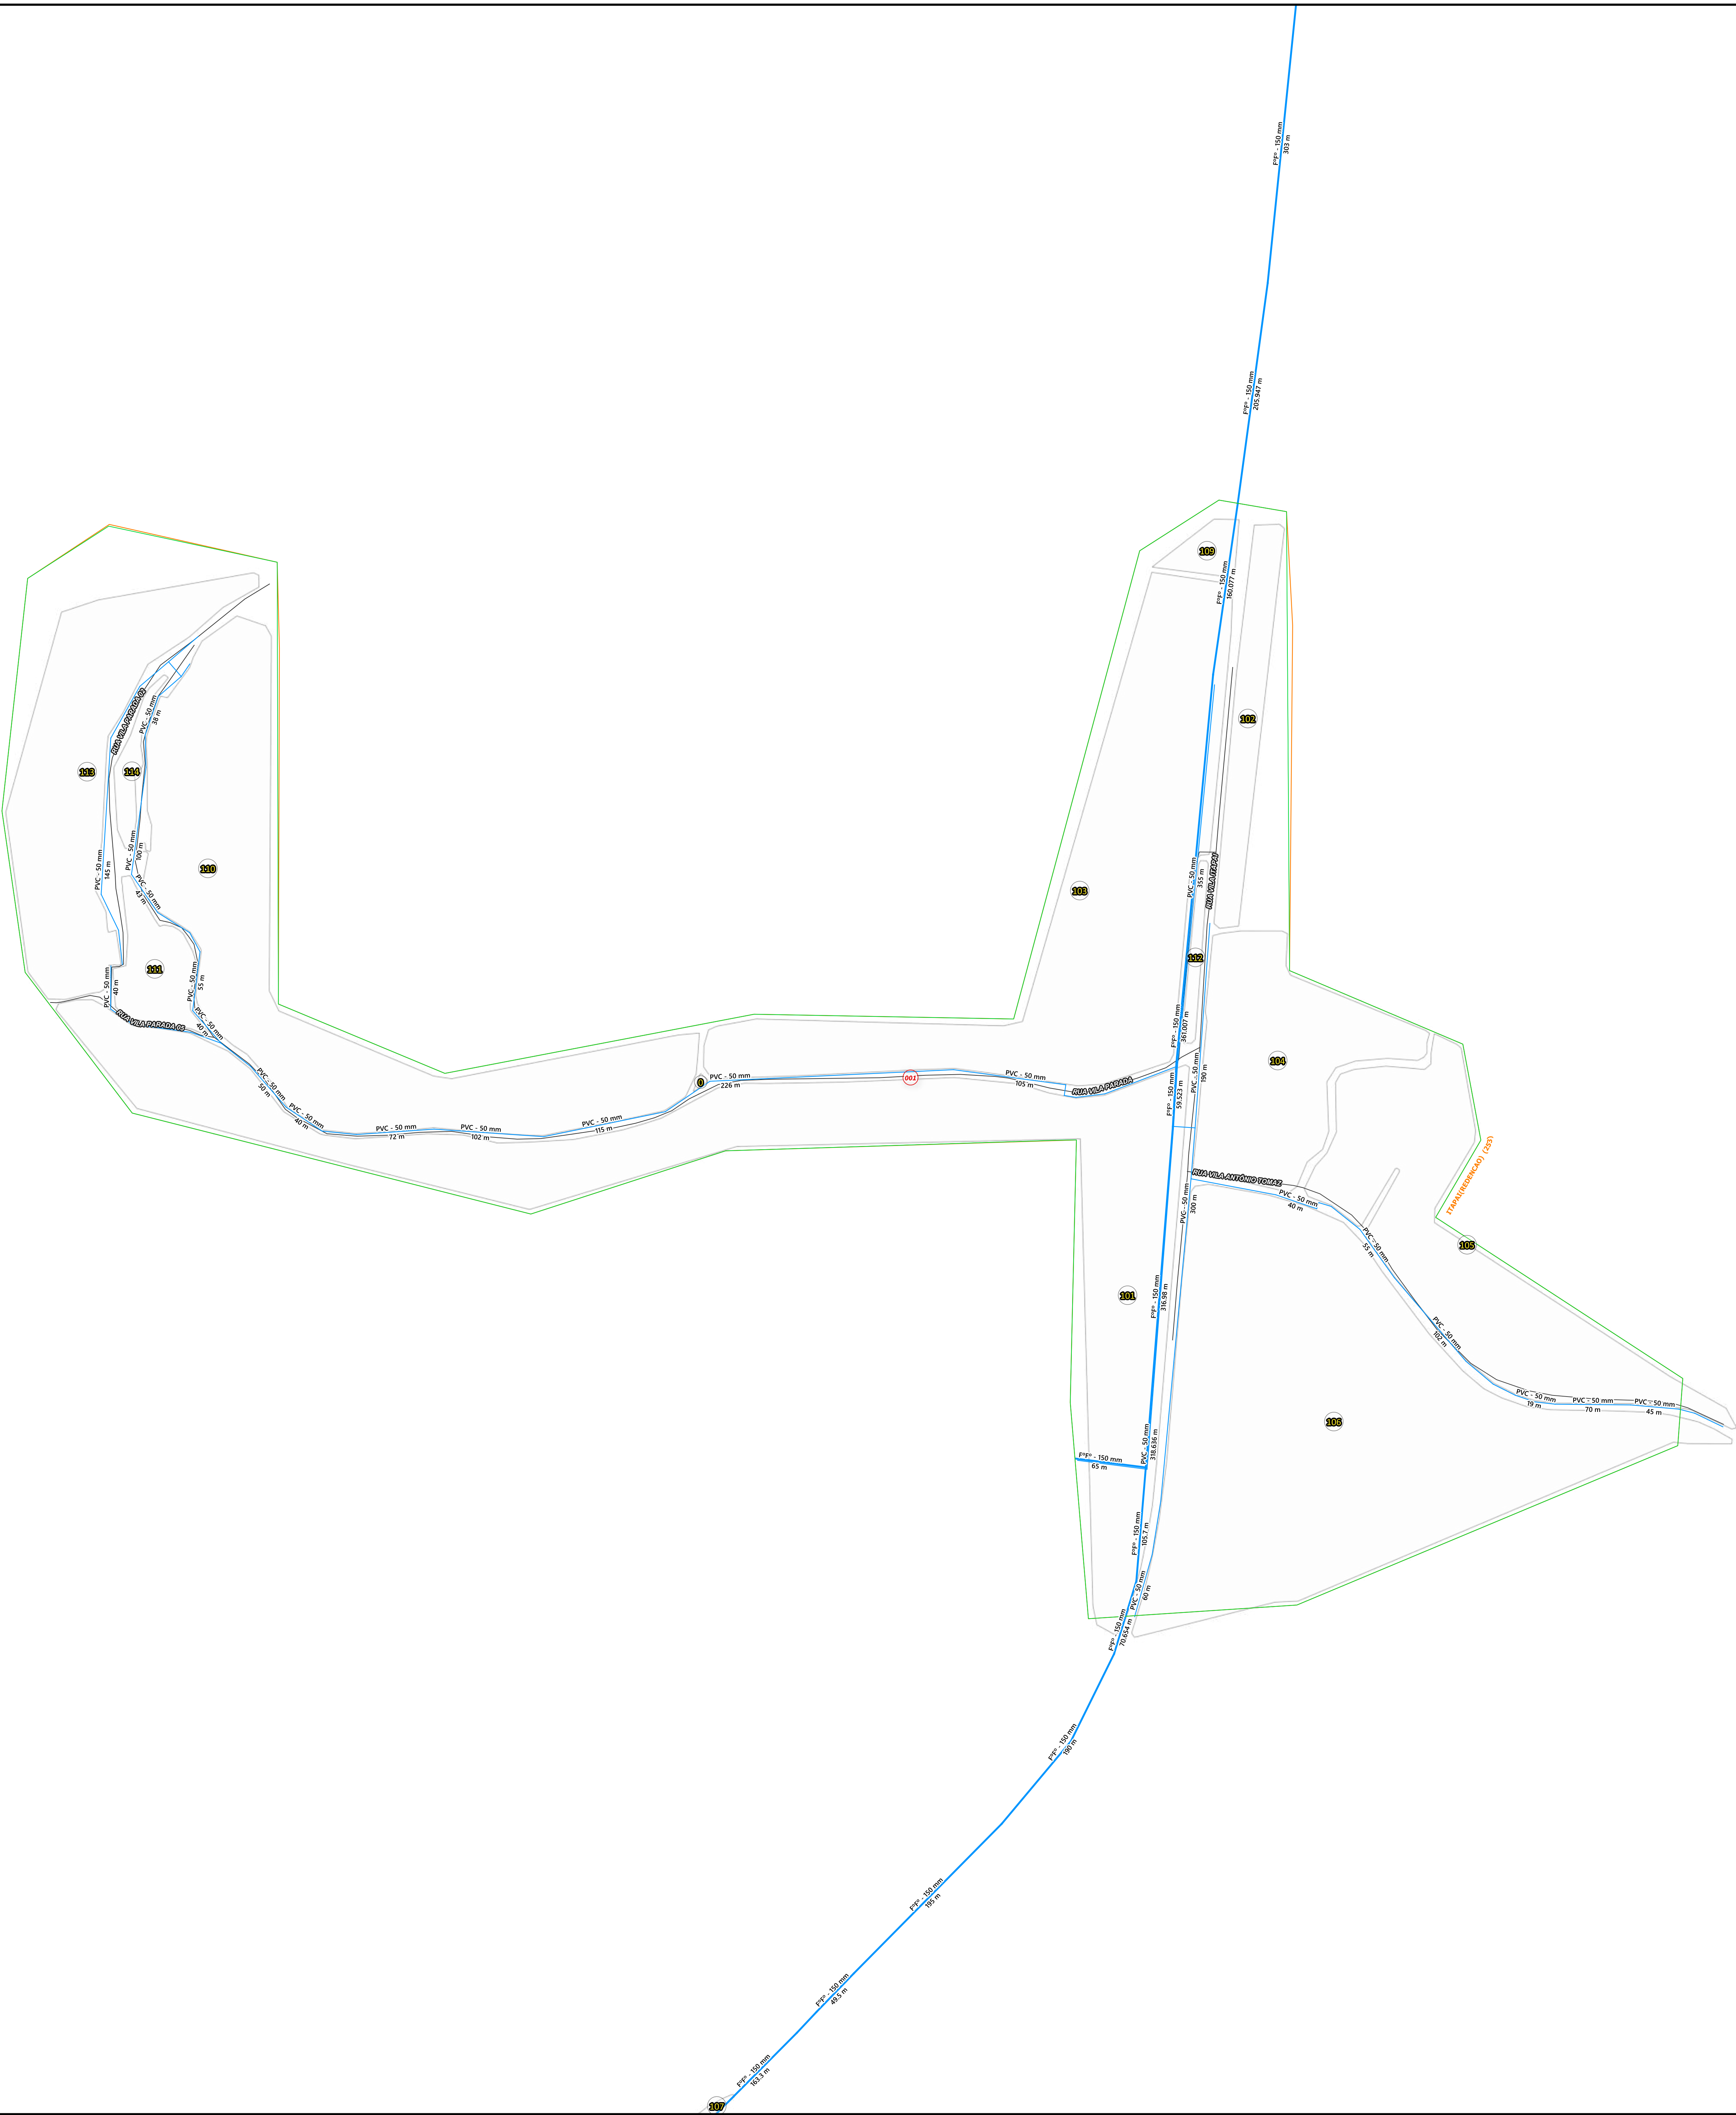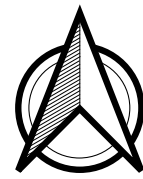

Legenda

Unidade de Negócio

Setor Comercial

Localidades - CAGECE [405]

Quadras

Municípios

Adutora

Rede de Distribuição

Sistema de Coordenadas

Universal Transversa de Mercator - UTM

Zona 24 SUL

Datum - SIRGAS 2000

Escala:

1:2.500

0

50

100

150 m

Resp. Técnico:

David Brito

Elaborado em:

28/02/2025

Cargo:

Assist. de Engenharia - GECAD

Validação:

Josélito Teles

Validado em:

28/02/2025

Cargo:

Gerente - GECAD

Fonte:

Límites municipais - IPECE, 2021 ; Microrregiões de Água e Esgoto do Ceará - CAGECE, 2021; Unidades de Negócio - CAGECE, 2022.

CEARÁ

GOVERNO DO ESTADO

Cagece

COMPANHIA CADETA DE ABASTECIMENTO DE ÁGUA E ESGOTO DO CEARÁ

igeo

INSTITUTO GEOMÁTICO DO CEARÁ

SISTEMA DE ABASTECIMENTO DE ÁGUA DA LOCALIDADE - DIAMANTE (REDENCAO)



525000



- Unidade de Negócio
- Setor Comercial
- Localidades - CAGECE [405]
- Quadras
- Municípios
- Adutora
- Rede de Distribuição

Sistema de Coordenadas
 Datum – Universal de Mercator - UTM
 Zona 24 SUL
 Datum – SIRGAS 2000

Escala:

1:2.500


0 50 100 150 m

SISTEMA DE ABASTECIMENTO DE ÁGUA DA LOCALIDADE - ANTONIO DIOGO (REDENCAO)

525000


9525000

9525000

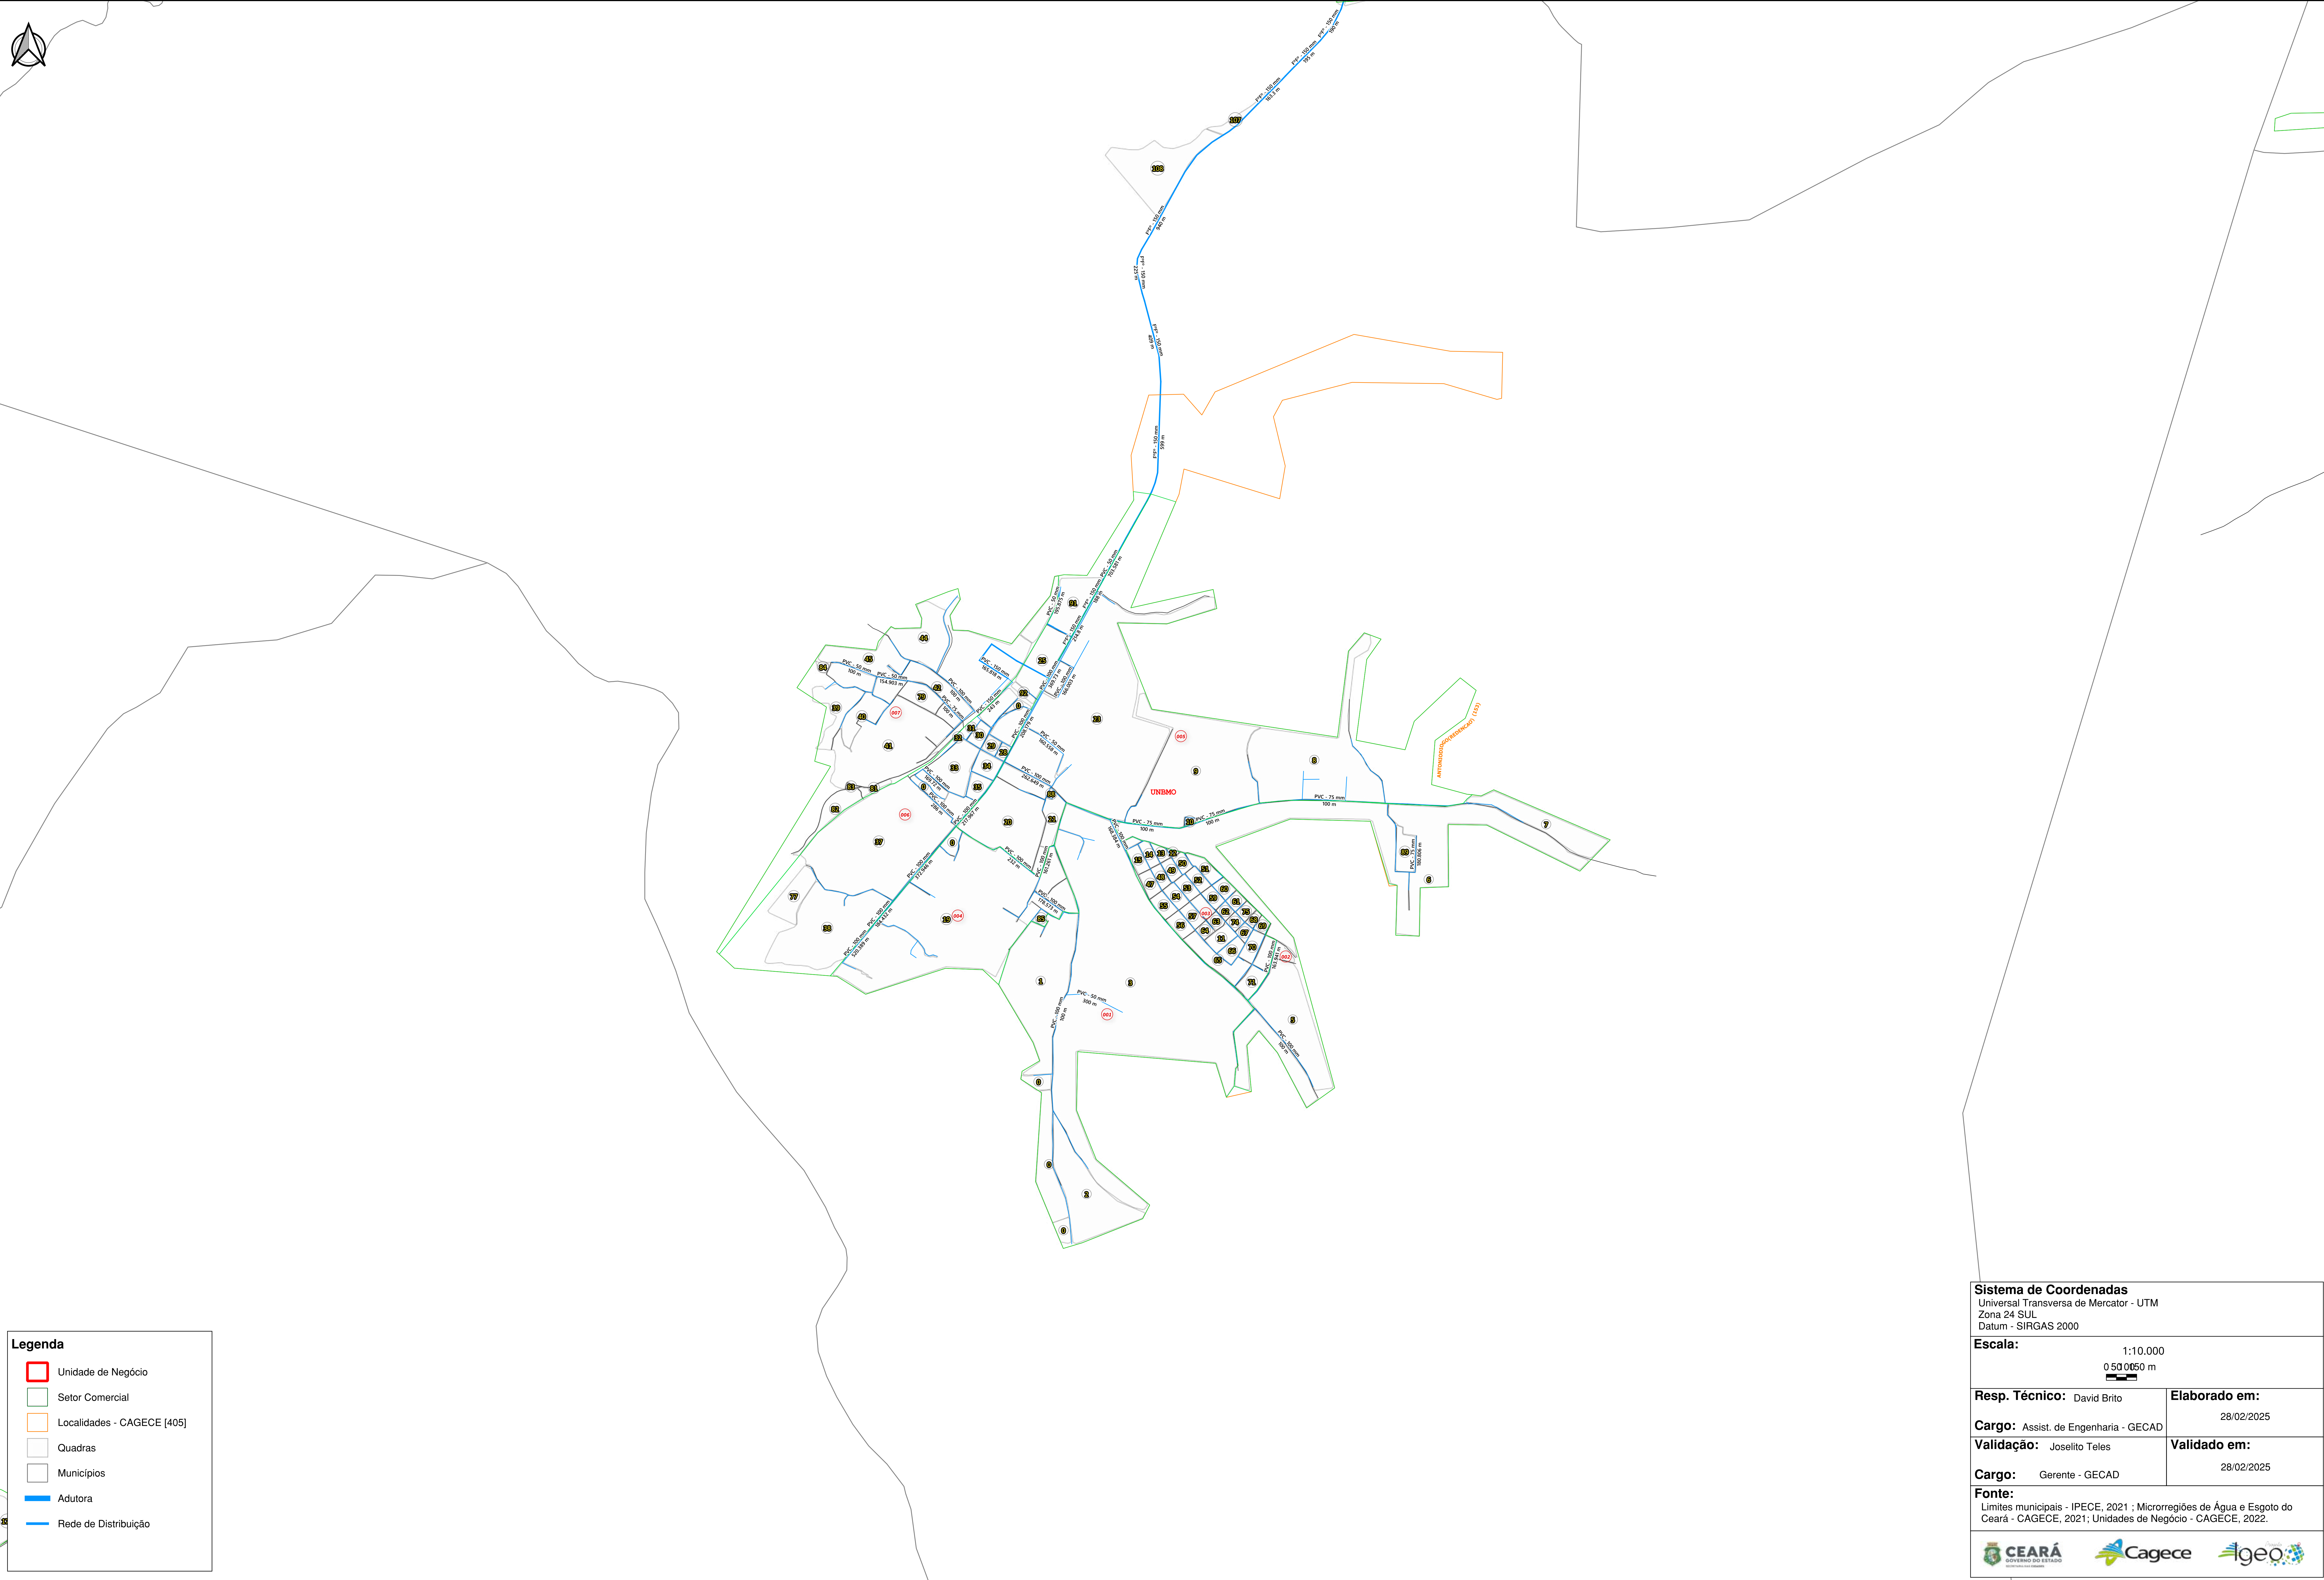


525000

525000

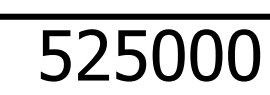

 Unidade de Negócio
 Setor Comercial
 Localidades - CAGECE [405]
 Quadras
 POÇO DE VISITA
 Emissário Recalque
 Rede Coletora
 ETE

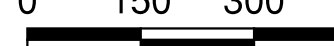Sistema de Coordenadas Universal Transversa de Mercator - UTM Zona 24 SUL Datum - SIRGAS 2000	
Escala: 1:10.000 	
Resp. Técnico: David Brito	Elaborado em: 05/03/2025
Cargo: Assist. de Engenharia - GECAD	Validado em: 05/03/2025
Validação: Joselito Teles	
Cargo: Gerente - GECAD	
Fonte: Limites municipais - IPECE, 2021 ; Microrregiões de Água e Esgoto do Ceará - CAGECE, 2021; Unidades de Negócio - CAGECE, 2022.	
	