




CORTE A-A
ESCALA 1:25

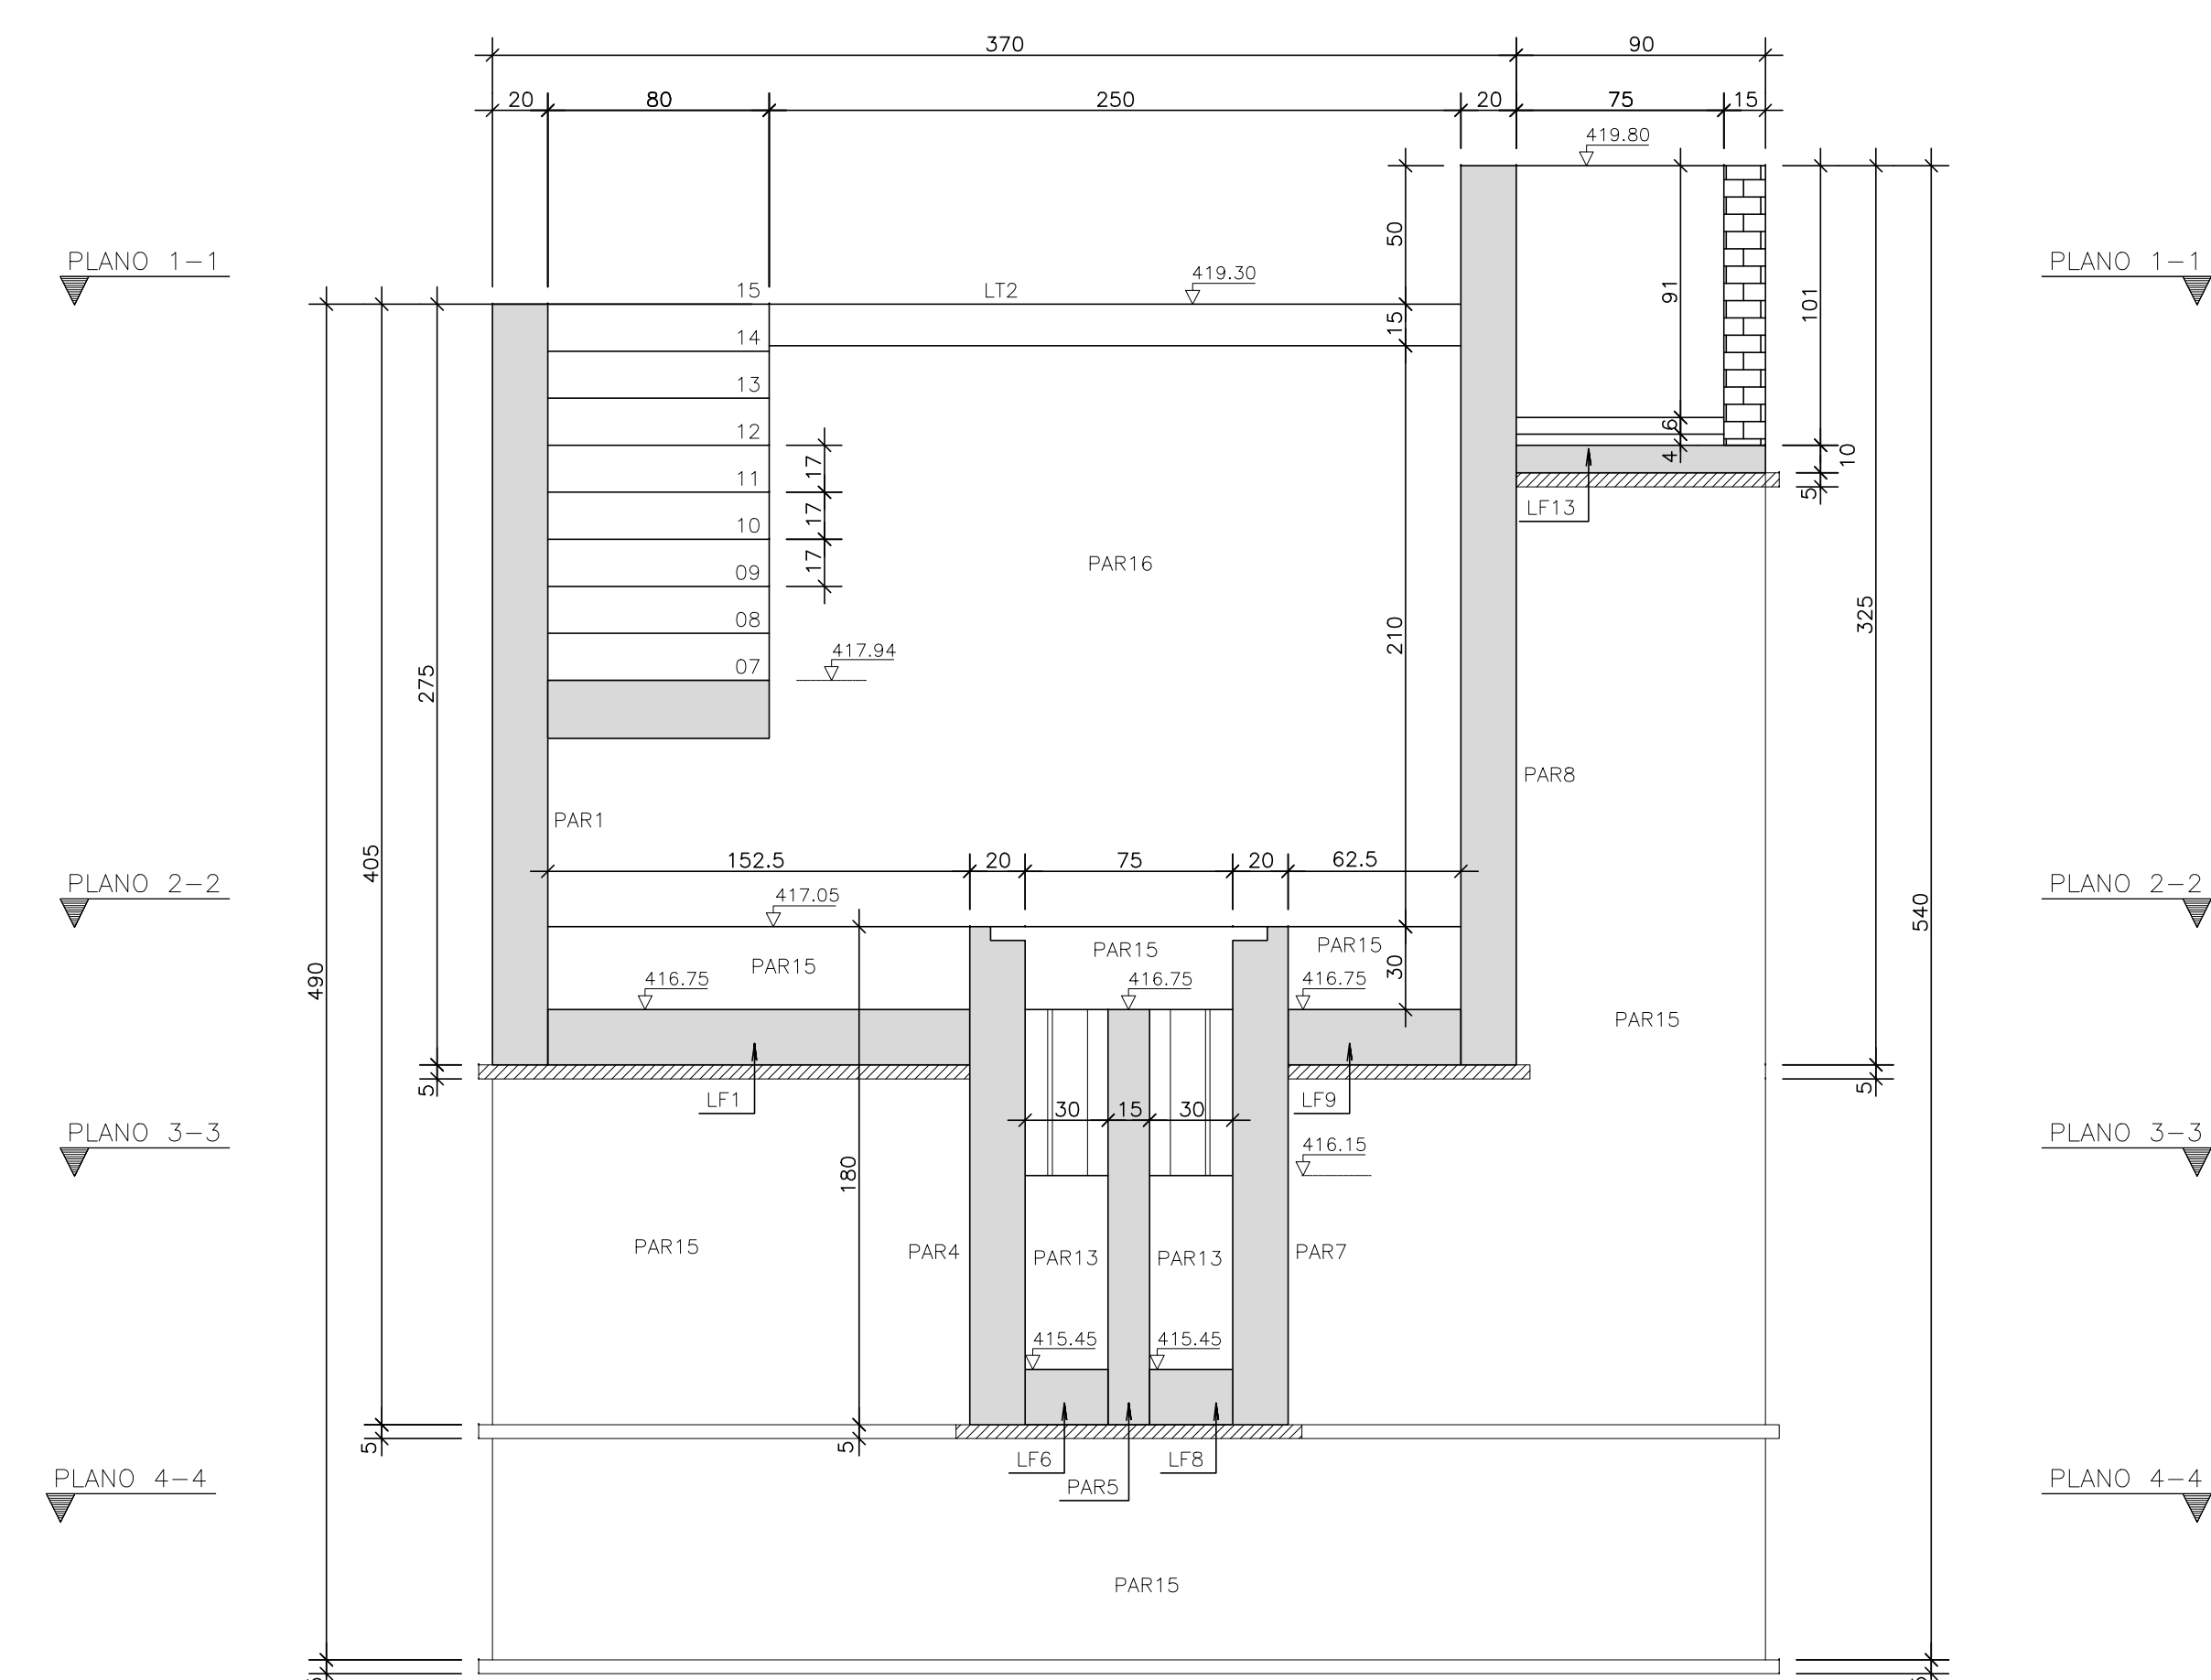

CORTE F-F
ESCALA 1:25

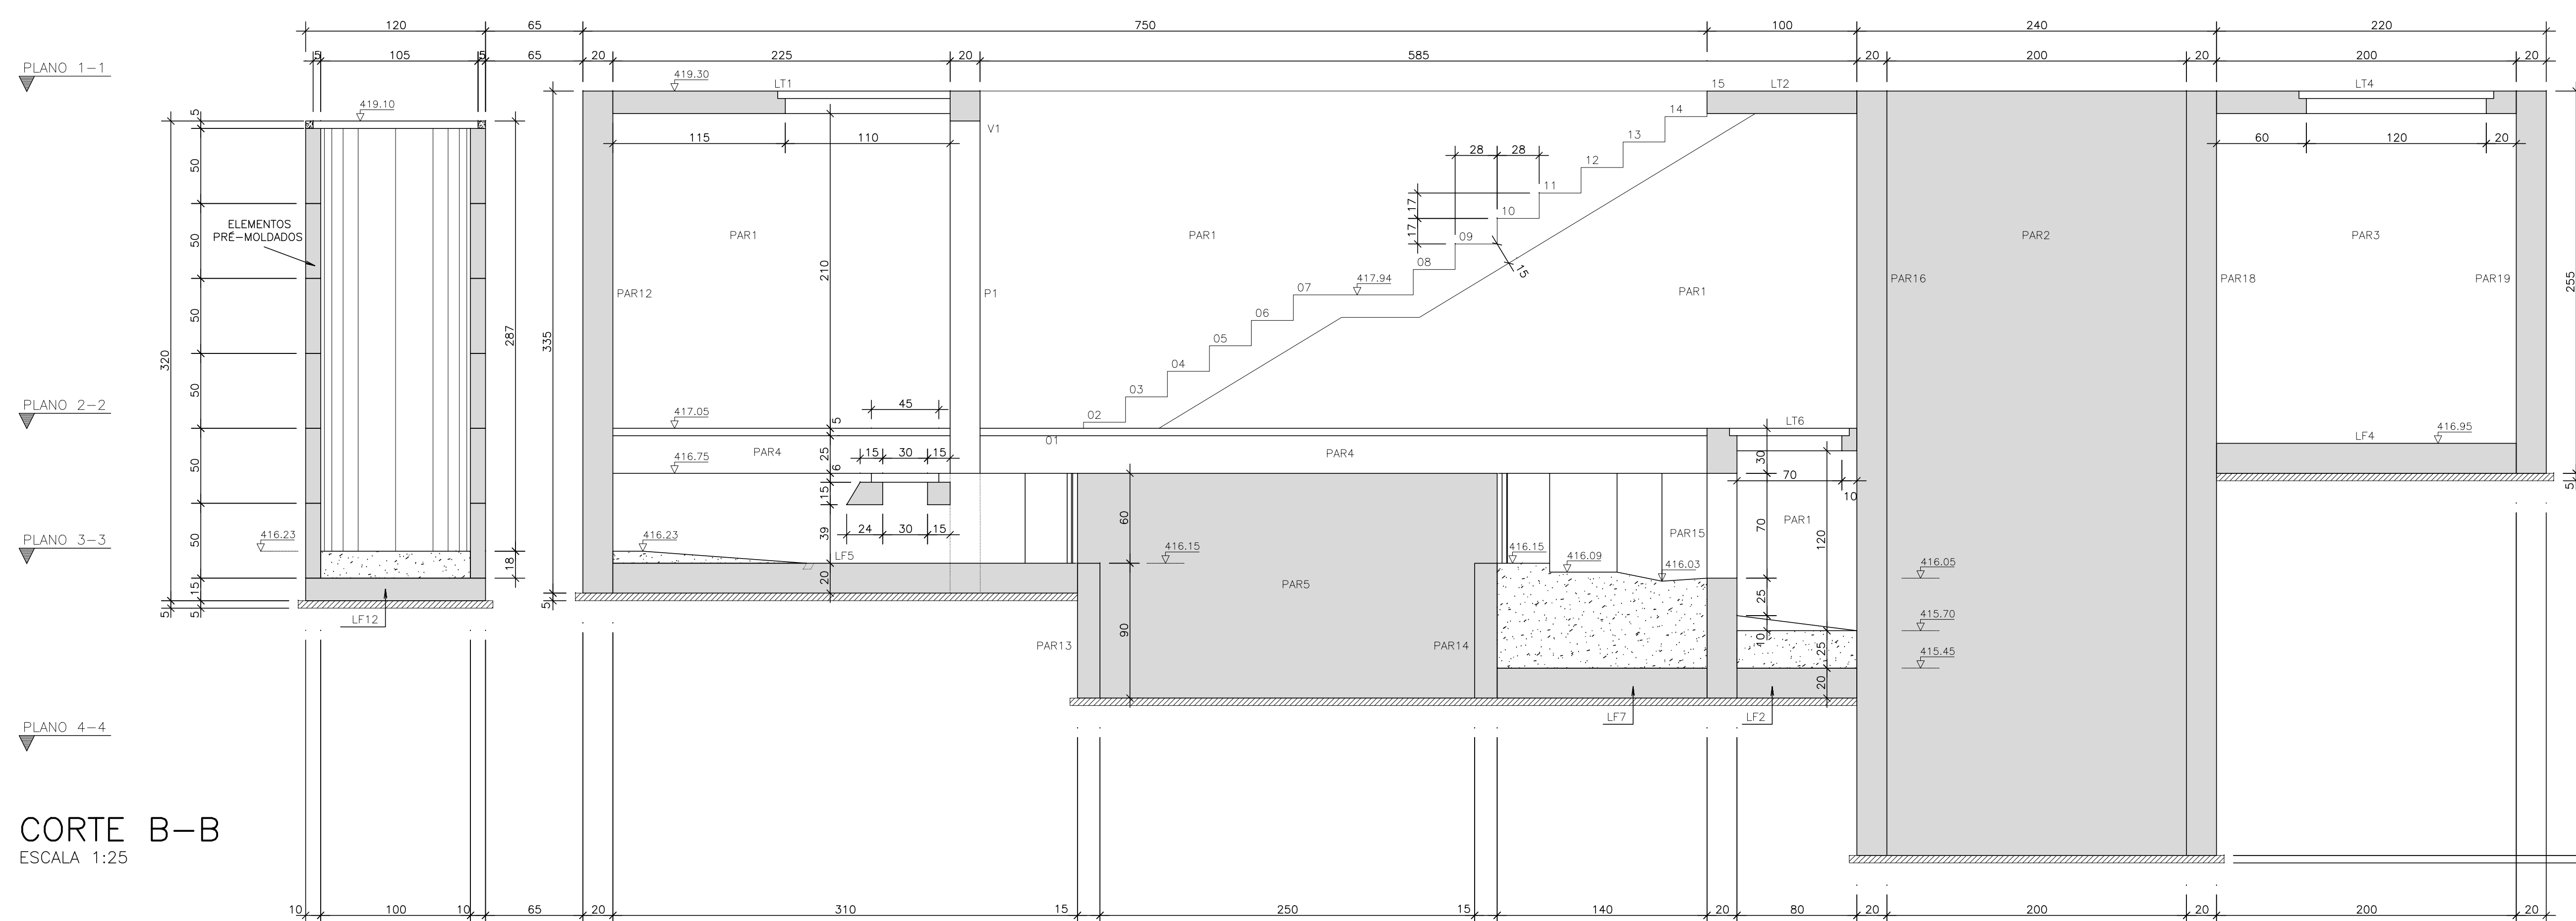


CORTE B-B
ESCALA 1:25

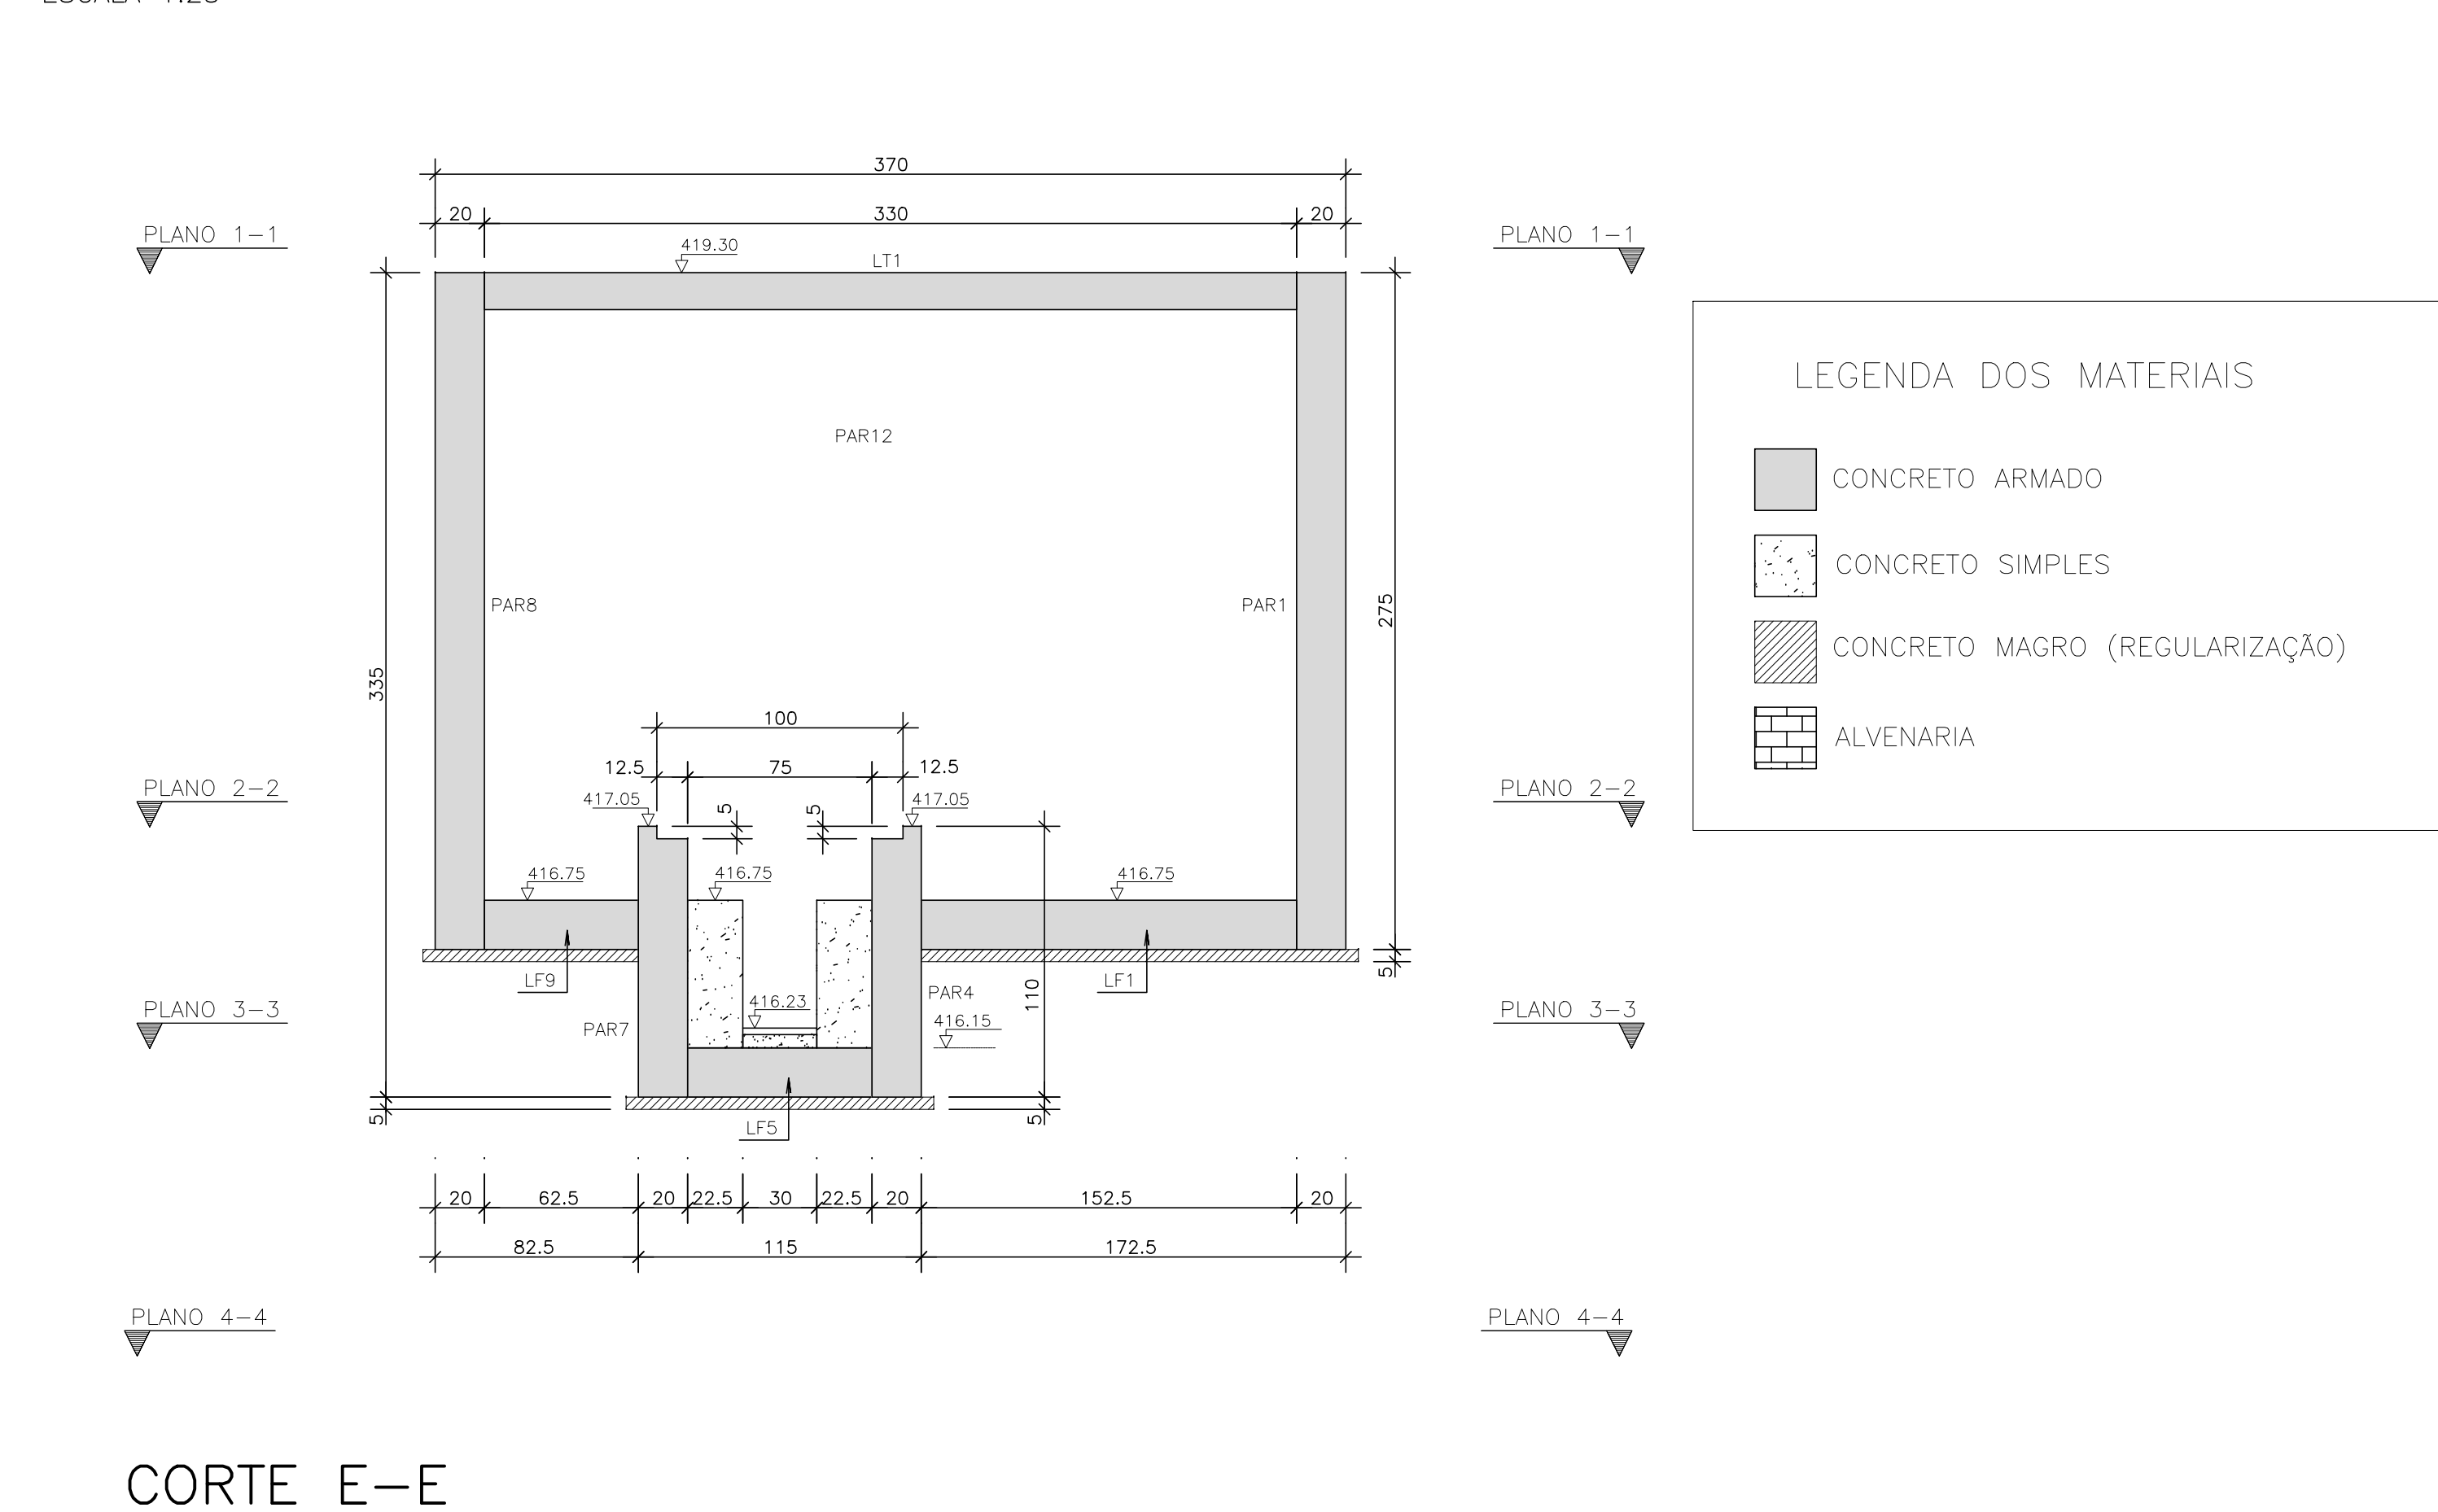


CORTE E-E
ESCALA 1:25

LEGENDA DOS MATERIAIS

- CONCRETO ARMADO
- CONCRETO SIMPLES
- CONCRETO MAGRO (REGULARIZAÇÃO)
- ALVENARIA

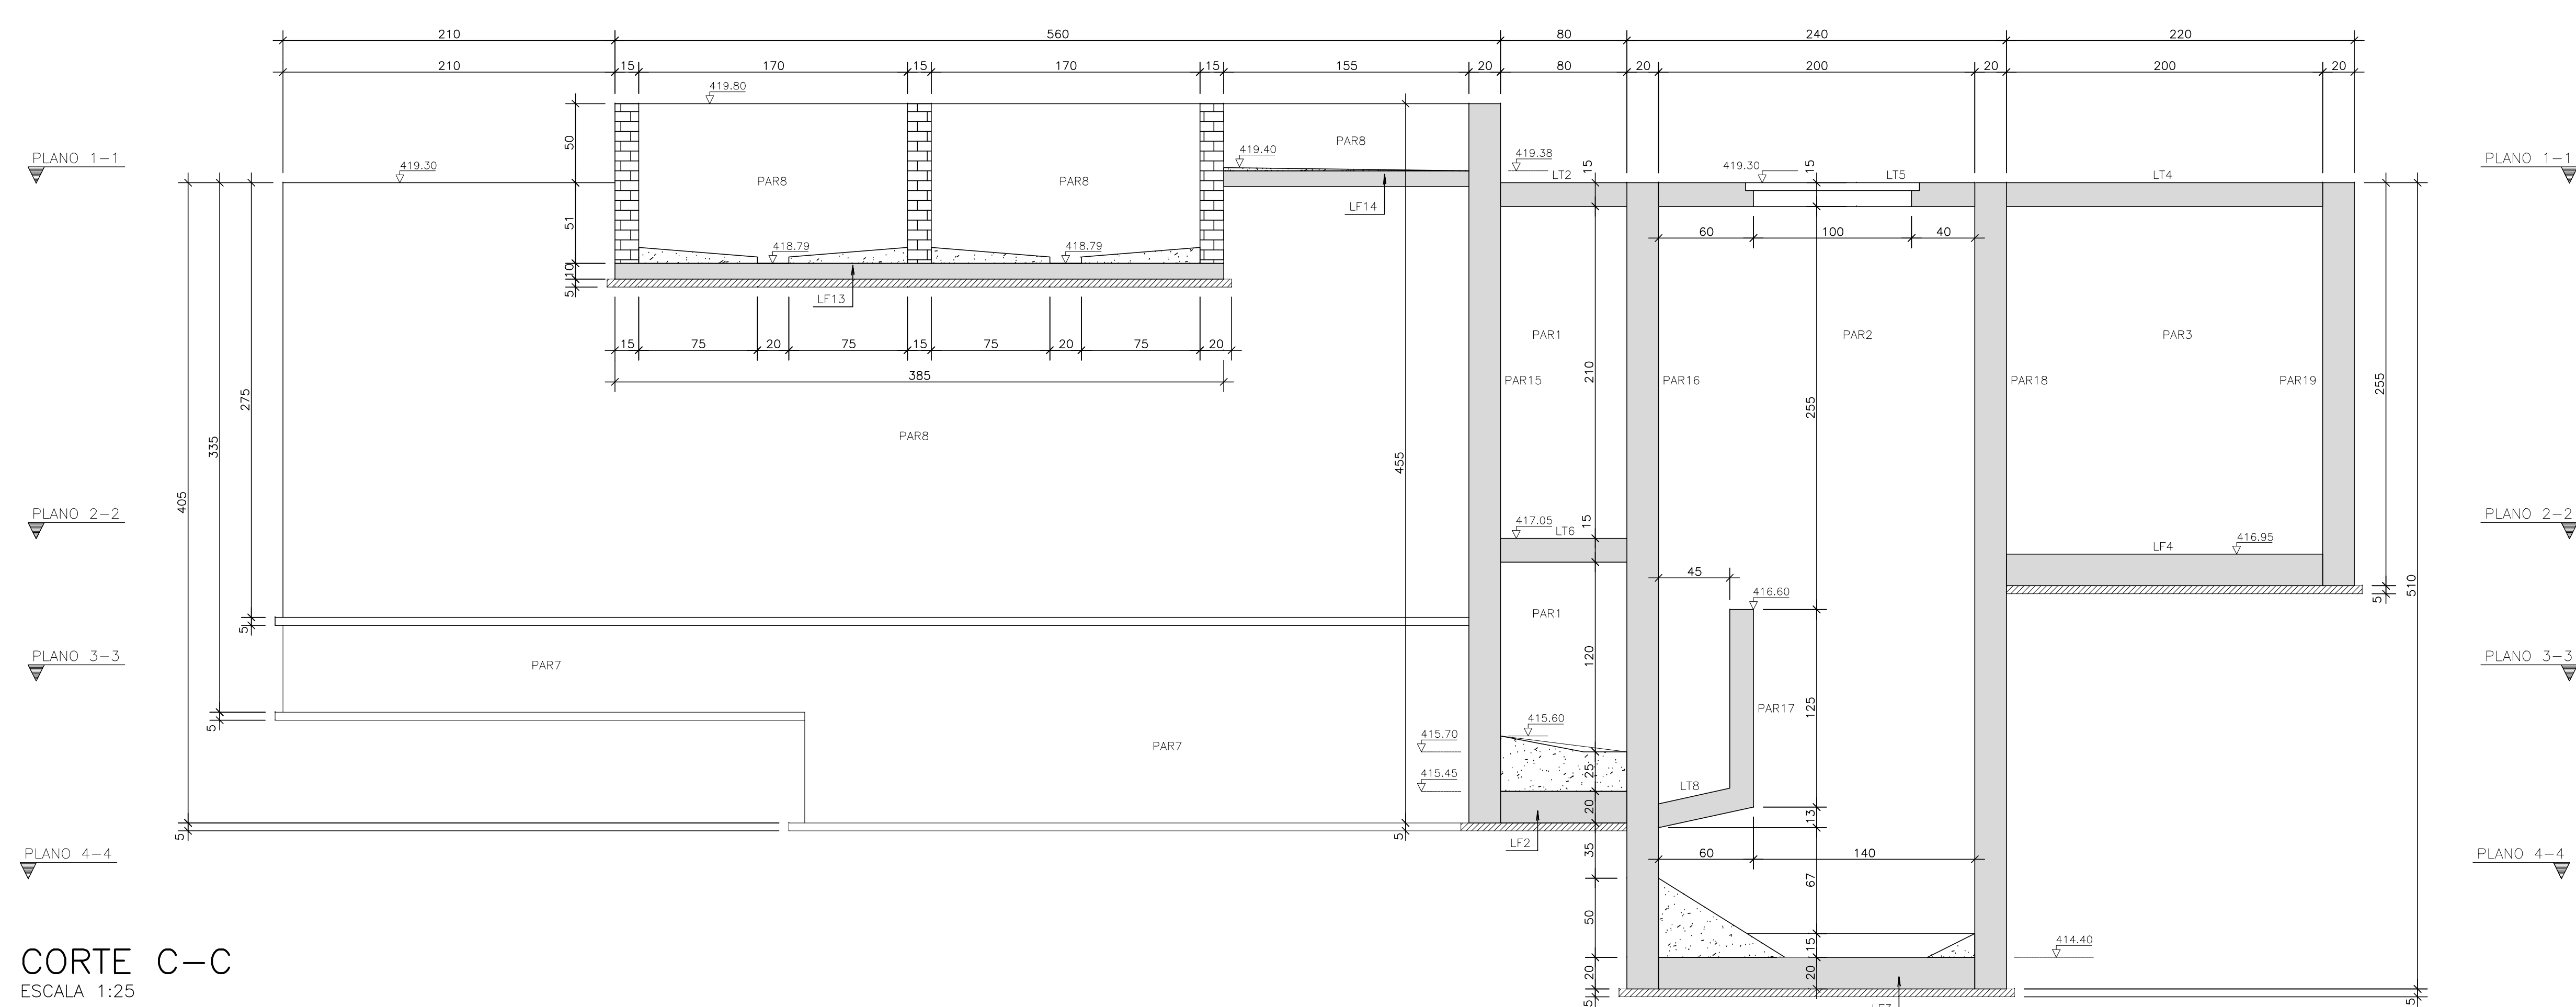

CORTE C-C
ESCALA 1:25

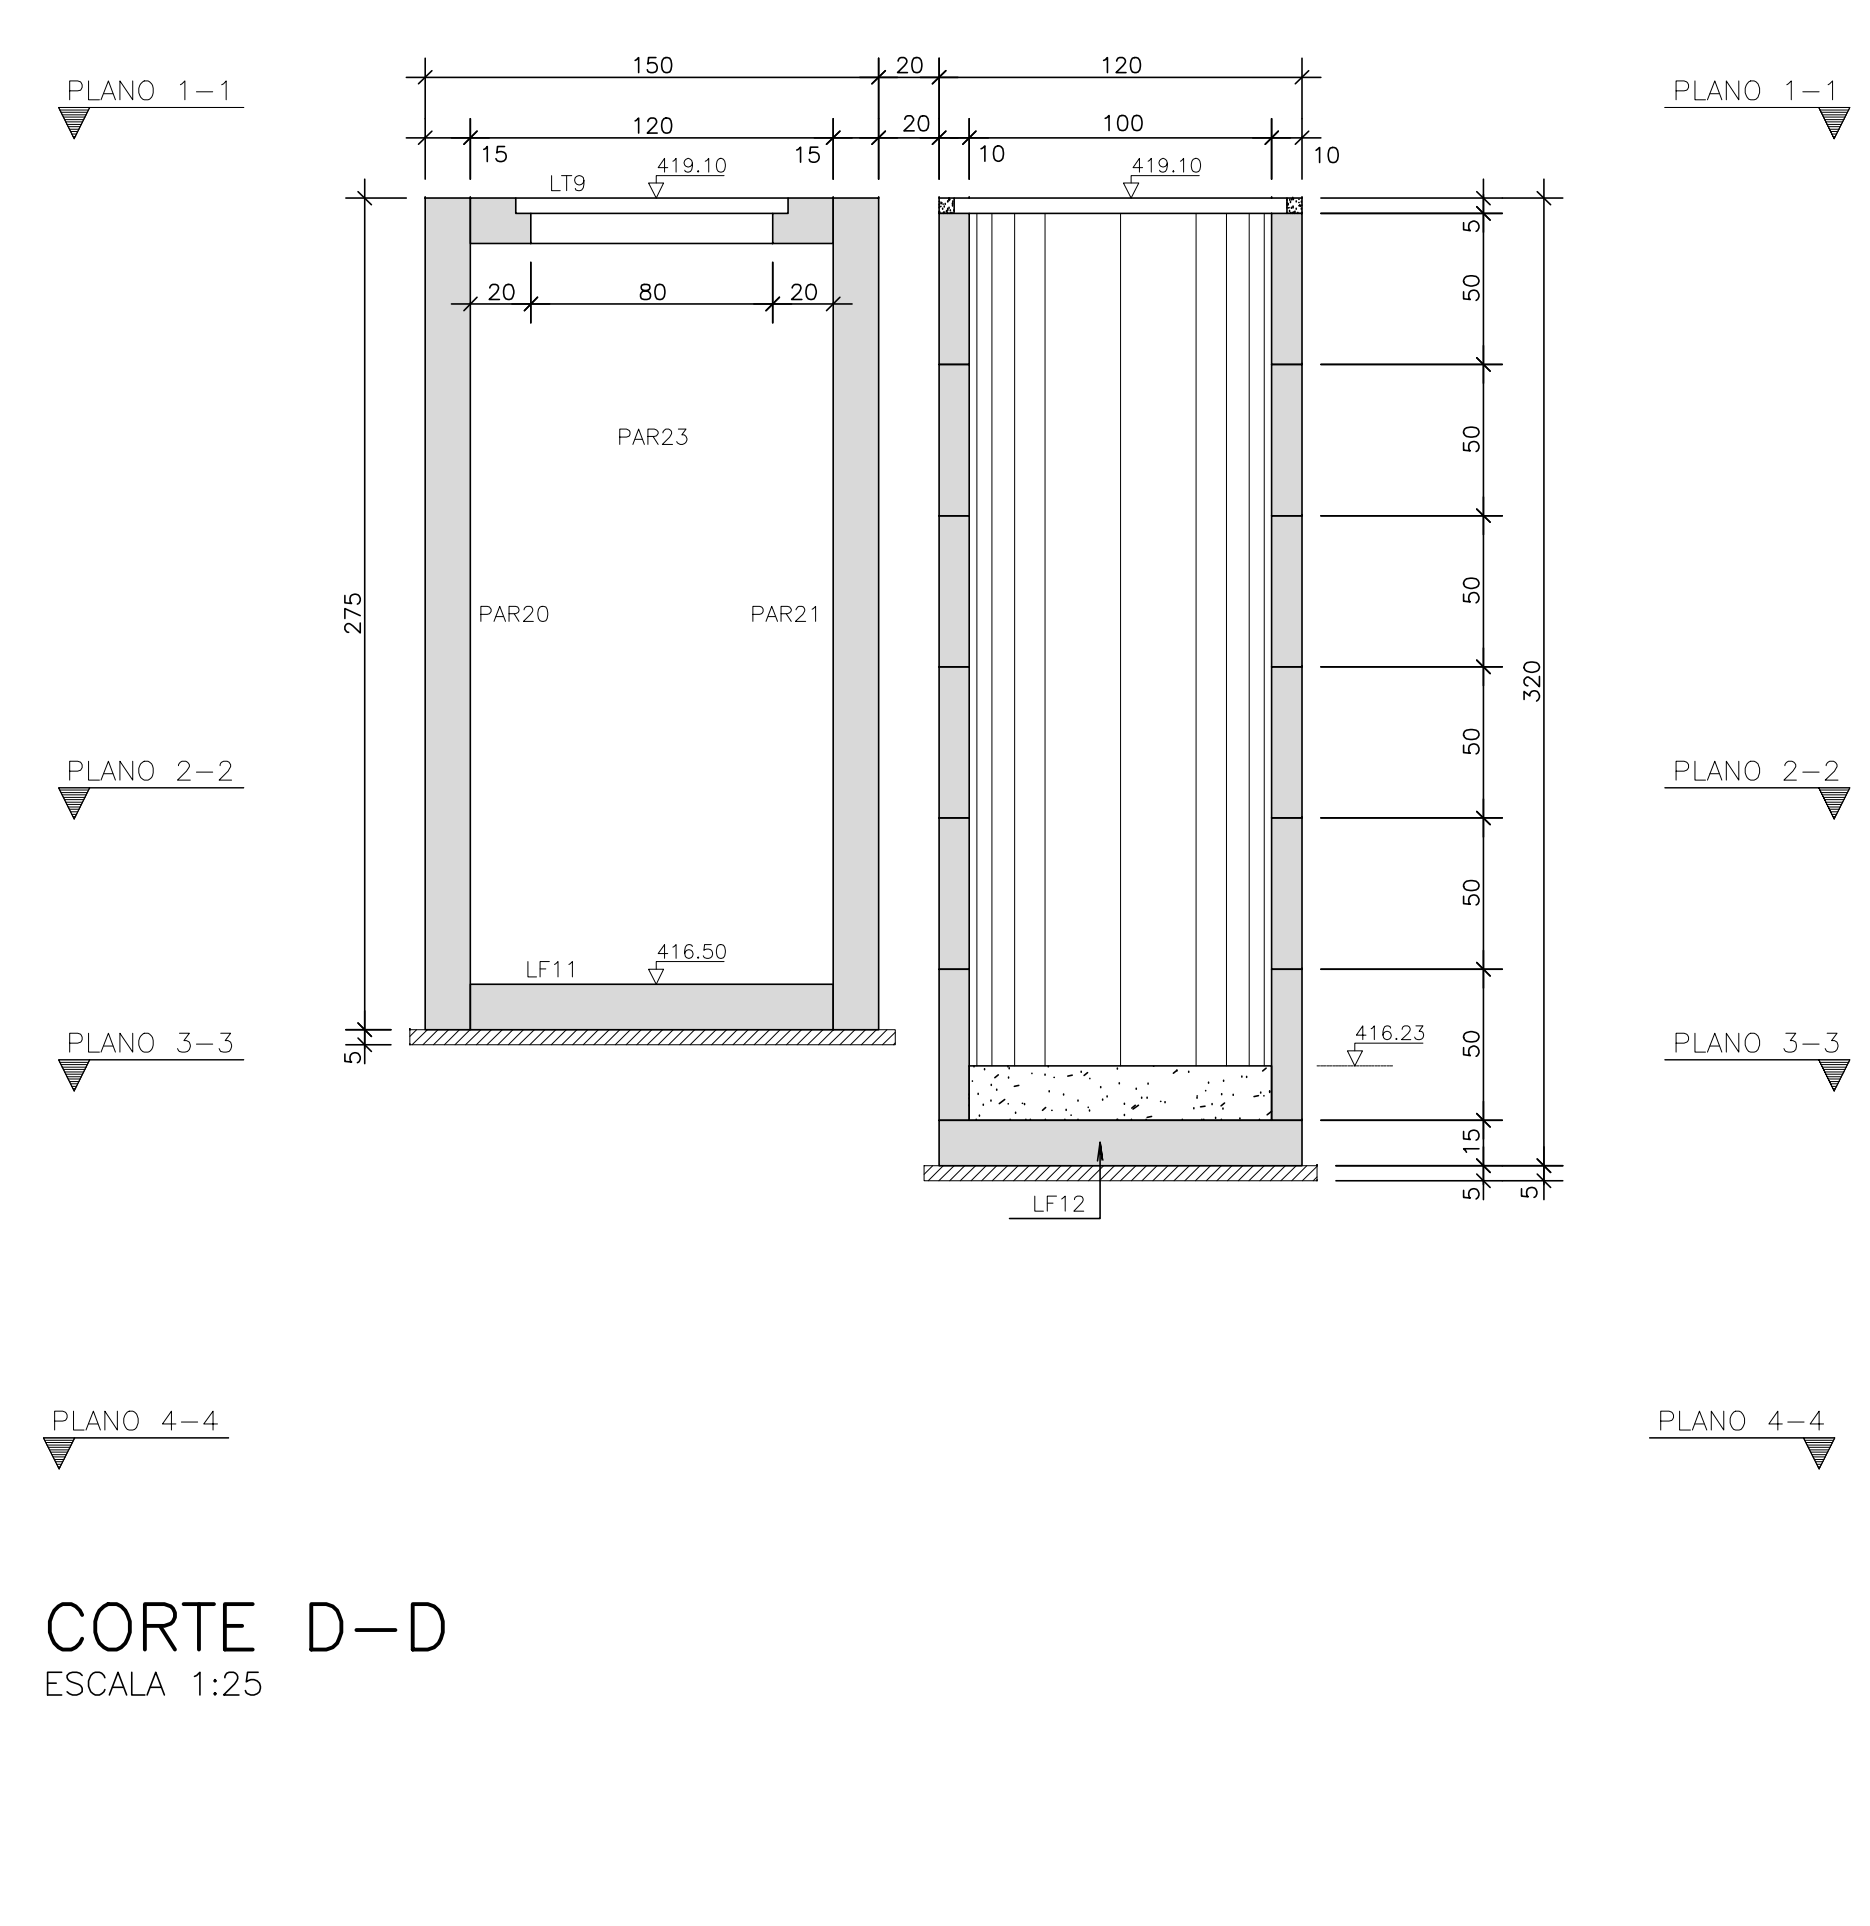

CORTE D-D
ESCALA 1:25

REVISÃO	REVISÃO	DESENHO	DATA
01	MOVIMENTAÇÃO	SCS	30/06/2017
02			
03			
04			
05			

PÁG. 01 DE 01

PROPRIETÁRIO: _____

PROJETISTA: _____

PROJETISTA: _____

CONSTRUTOR: _____

APROVAO

ESTAÇÃO ELEVATÓRIA DE ESGOTO - SB1 - 2ª e 3ª ETAPAS

ENDEREÇO: SEDE DO MUNICÍPIO

MUNICÍPIO / ESTADO: TAUA / CE

CONTRATANTE: COMPANHIA DE ÁGUA E ESGOTO DO CEARÁ

PROJETO: ESTRUTURAL - EXECUTIVO

RESPONSABILIDADE TÉCNICA: SÉRGIO COSTA DE SOUZA

CONTÉUDO DA PRANCHA: CORTES A, B, C, D, E, F

ESCALA: 1:25

AUTOR: _____

REVISOR: _____

DATA: 30/06/2017

REVISÃO: 01

DESENHO: SCS

NOME DO ARQUIVO (CAD): 02_08_PEC_EE01_1_SES_TAUÁ_R01_30_06_17.dwg

WT4 ENGENHARIA LTDA
Projetos e Serviços de Engenharia

Tel.: (85) 9665-9378 / 8878-3250
E-mail: torquatob2012@gmail.com

RESERVA DE PROPRIEDADE INTELECTUAL

02/06