


CORTE A-A
ESCALA 1:25

LEGENDA DOS MATERIAIS

| | |
|--|--------------------------------|
| | CONCRETO ARMADO |
| | CONCRETO SIMPLES |
| | CONCRETO MAGRO (REGULARIZAÇÃO) |
| | ALVENARIA |

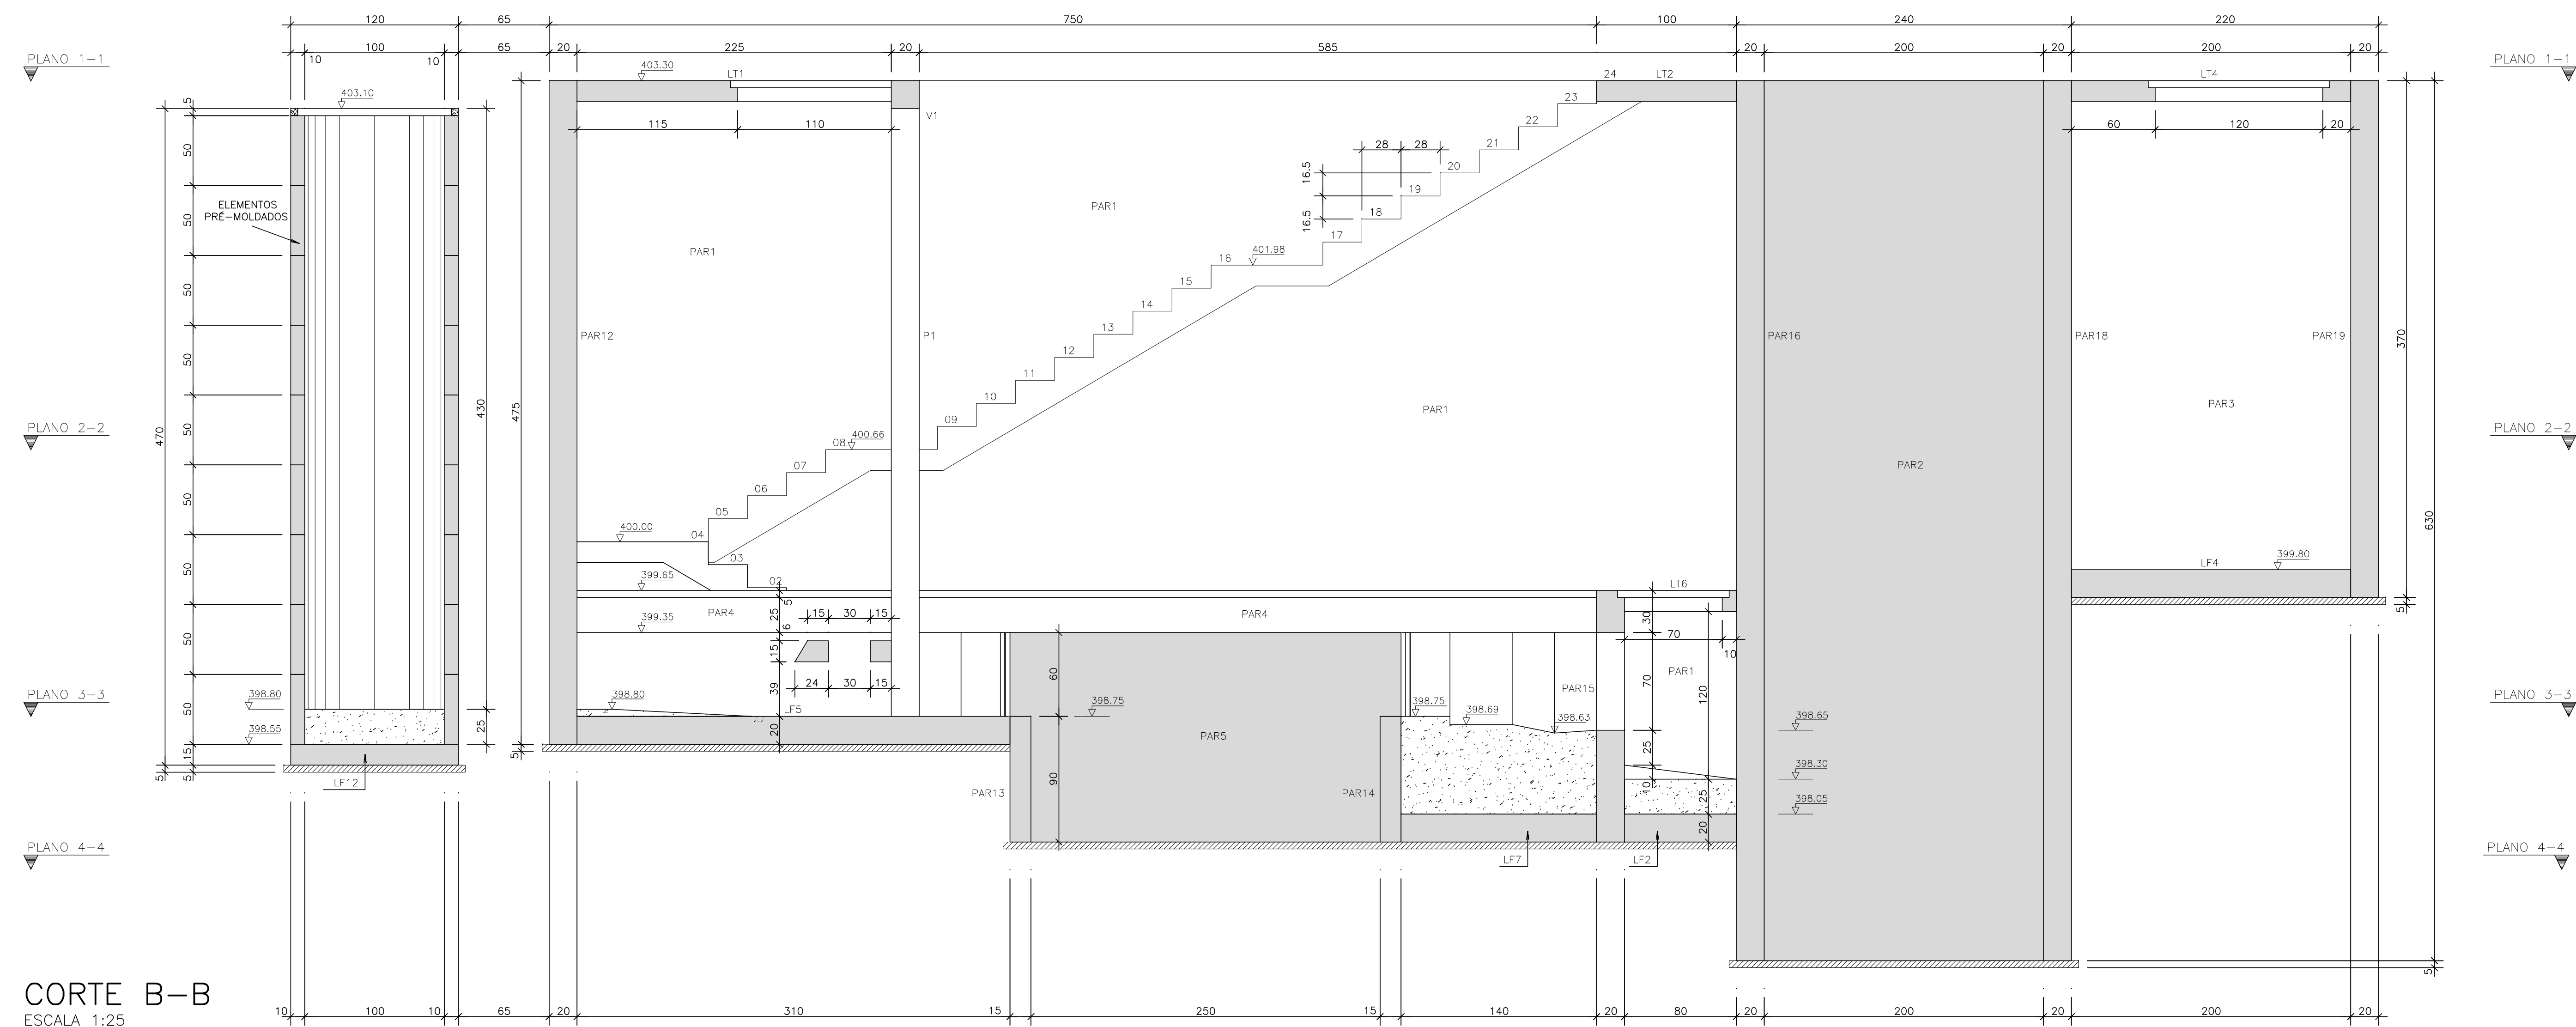

CORTE B-B
ESCALA 1:25

| | | | |
|----|---------------|-----|------------|
| 01 | MOFAGEM GERAL | SCS | 30/06/2017 |
| 02 | | | |
| 03 | | | |
| 04 | | | |
| 05 | | | |

ESTAÇÃO ELEVATÓRIA DE ESGOTO - SB9 - 2ª e 3ª ETAPAS
 ENDEREÇO: SEDE DO MUNICÍPIO
 MUNICÍPIO / ESTADO: TAUAÍ - CE
 CONTRATANTE: COMPANHIA DE ÁGUA E ESGOTO DO CEARÁ
 PROJETO: ESTRUTURAL - EXECUTIVO
 RESPONSABILIDADE TÉCNICA: SÉRGIO COSTA DE SOUZA
 CONTEÚDO DA PRANCHA: CORTES A, B
 ESCALA: 1:25
 ETAPA: DATA: 30/06/2017
 REVISÃO: 01 DESENHO: SCS NOME DO ARQUIVO (CAD): 02_07_PEC_EE09_SES_TAUAI_01_30_06_17.dwg
WT4 ENGENHARIA
 WT4 ENGENHARIA LTDA
 Projetos e Serviços de Engenharia
 Tel.: (85) 9665-9378 / 8878-3250
 E-mail: torquatob2012@gmail.com
 RESERVA DE PROPRIEDADE INTELECTUAL
 02/07