


CORTE A-A
ESCALA 1:25

LEGENDA DOS MATERIAIS

	CONCRETO ARMADO
	CONCRETO SIMPLES
	CONCRETO MAGRO (REGULARIZAÇÃO)
	ALVENARIA

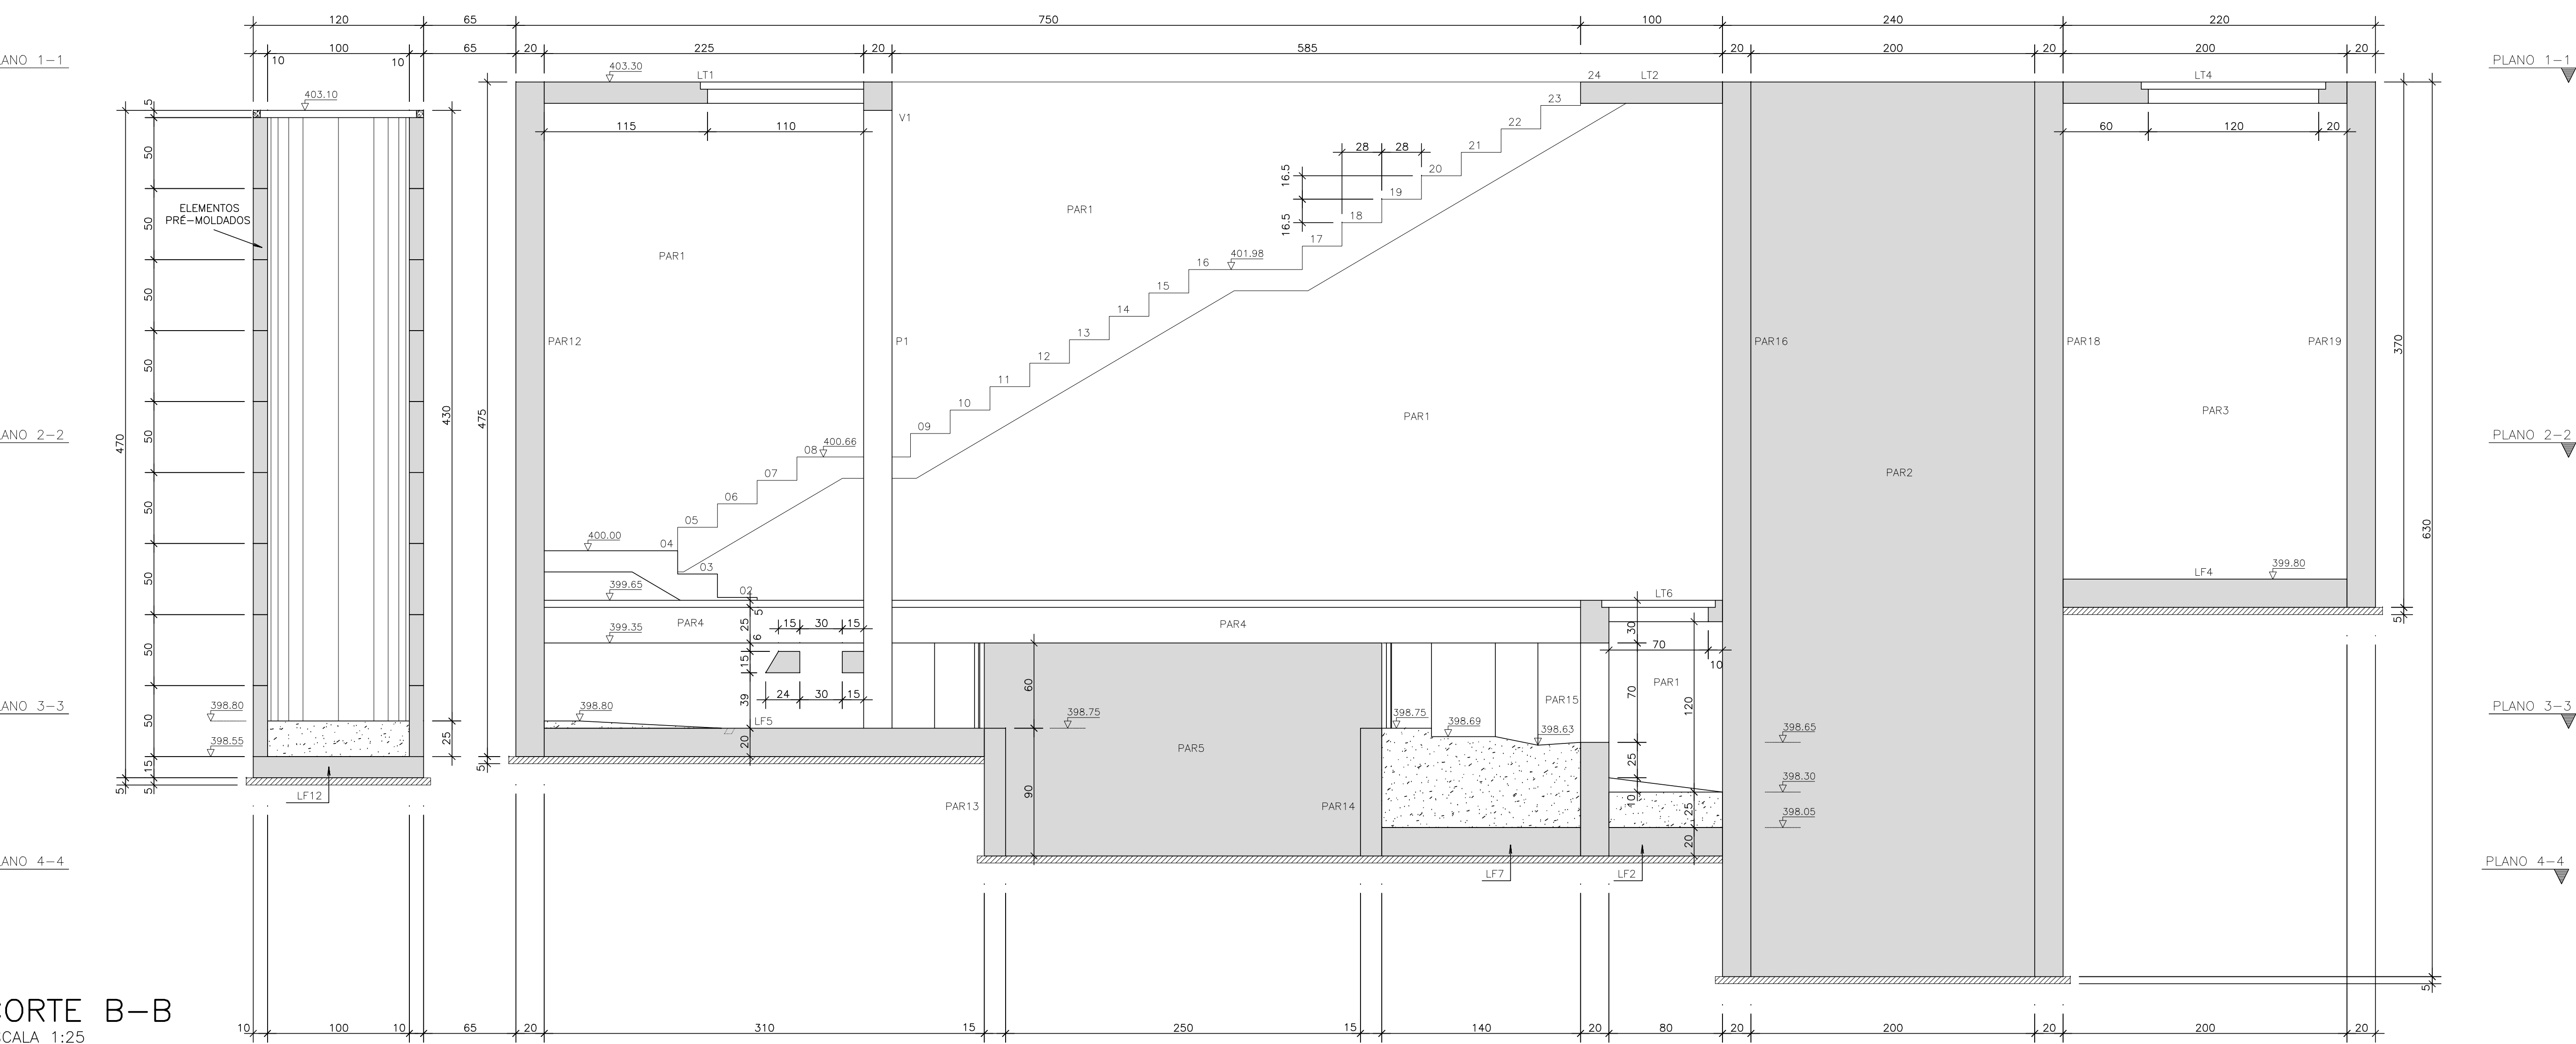

CORTE B-B
ESCALA 1:25

01	MOFAGEM GERAL	SCS	30/06/2017
02			
03			
04			
05			

ESTAÇÃO ELEVATÓRIA DE ESGOTO - SB9 - 2ª e 3ª ETAPAS
 ENDEREÇO: SEDE DO MUNICÍPIO
 MUNICÍPIO / ESTADO: TAUAÁ - CE
 CONTRATANTE: COMPANHIA DE ÁGUA E ESGOTO DO CEARÁ
 PROJETO: ESTRUTURAL - EXECUTIVO
 RESPONSABILIDADE TÉCNICA: SÉRGIO COSTA DE SOUZA
 CONTEÚDO DA PRANCHA: CORTES A, B
 ESCALA: 1:25
 CREA: CE 42668 D RNP: 060624371-2
 ETAPA: DATA: 30/06/2017
 REVISÃO: 01 DESENHO: SCS NOME DO ARQUIVO (CAD): 02_07_PEC_EE09_SES_TAUÁ_R01_30_06_17.dwg
WT4 ENGENHARIA
WT4 ENGENHARIA LTDA
 Projetos e Serviços de Engenharia
 Tel.: (85) 9665-9378 / 8878-3250
 E-mail: torquatob2012@gmail.com
 RESERVA DE PROPRIEDADE INTELECTUAL
 02/07