



FORMA - PLANO 1-1
ESCALA 1:25

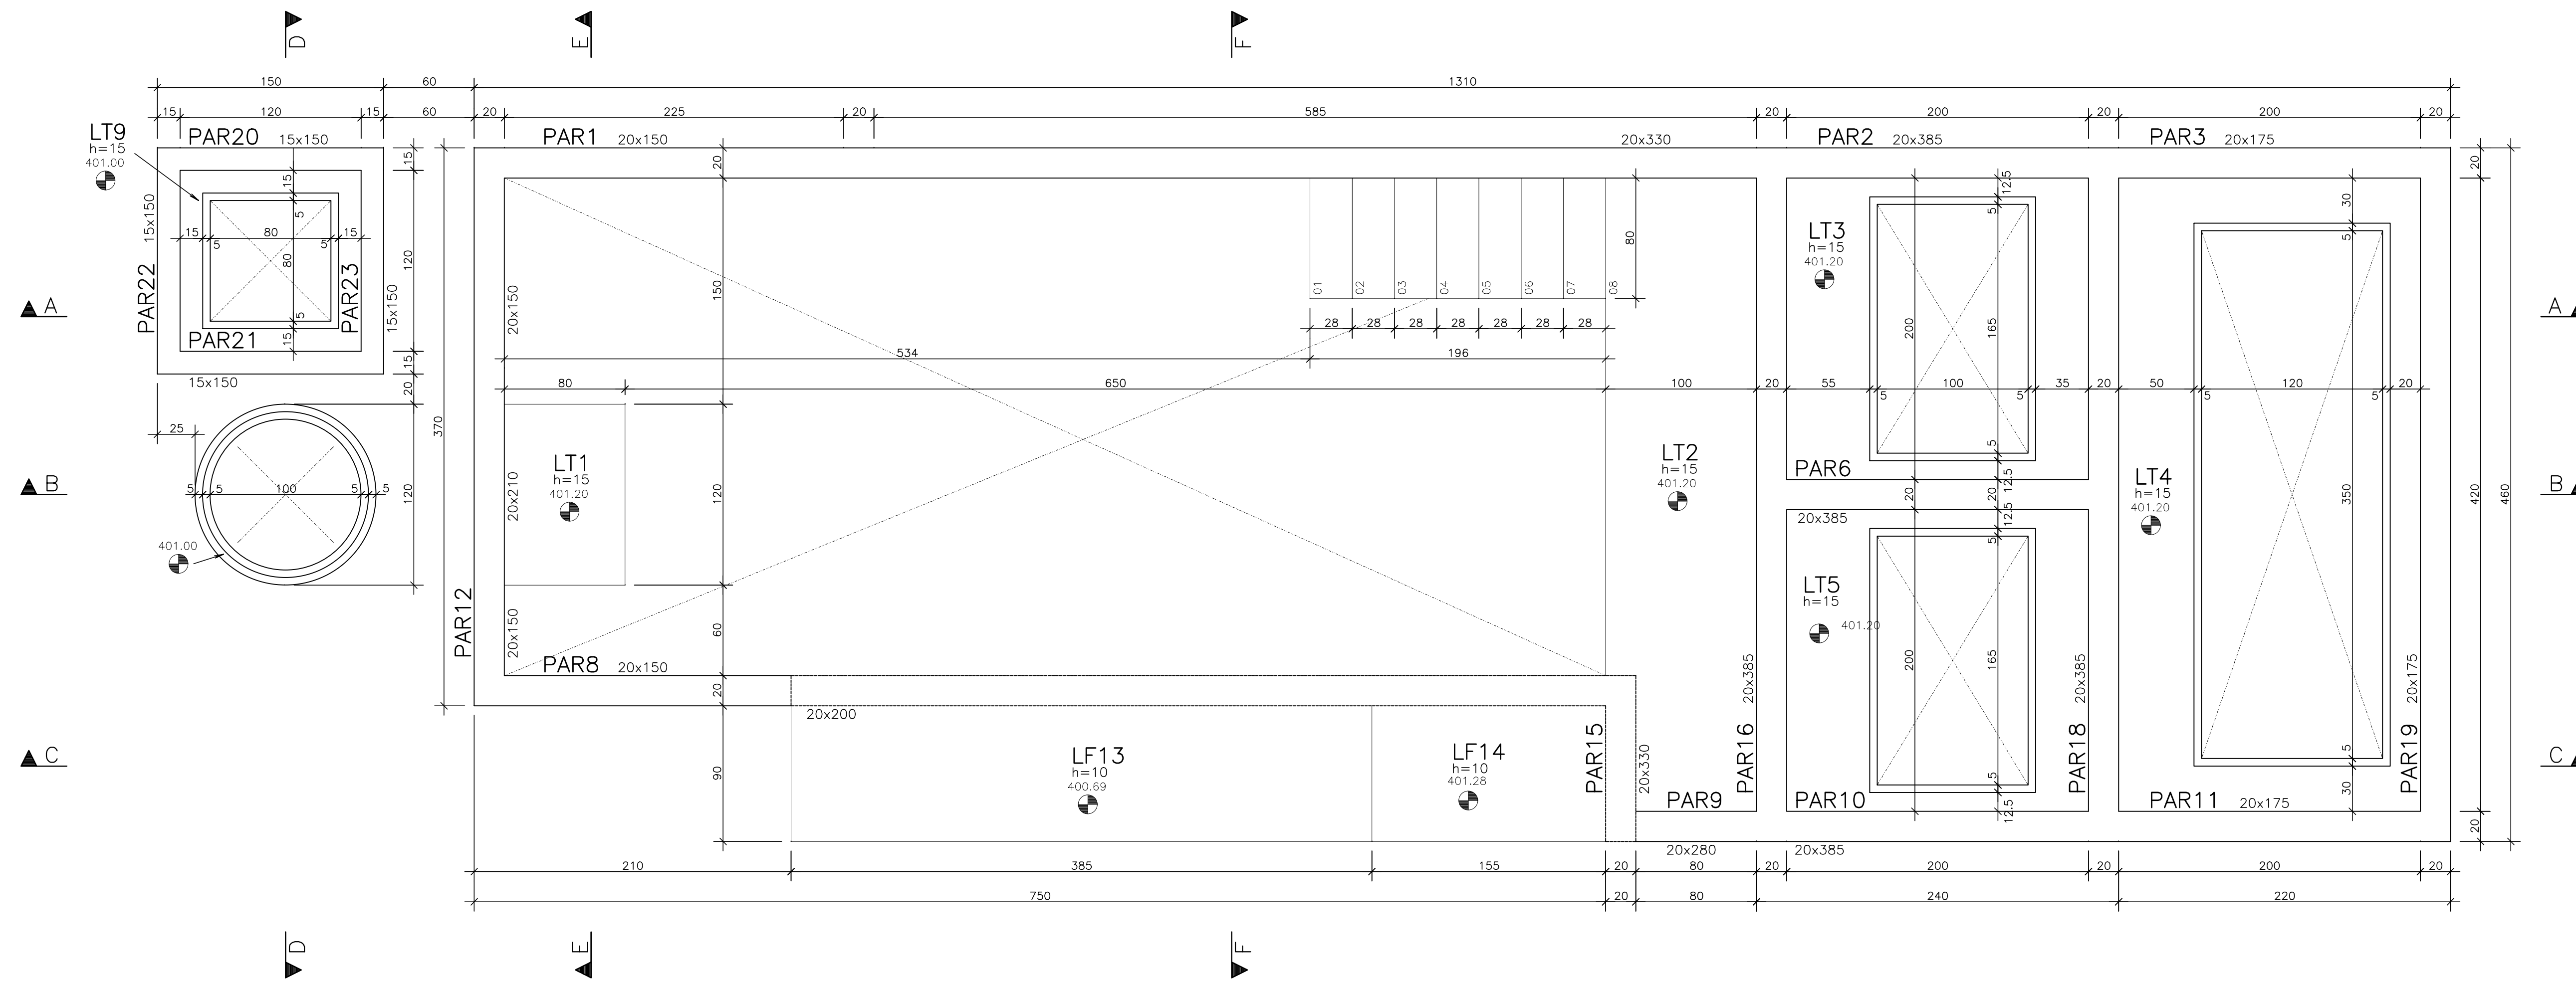


CARANGUEJOS - LAJES DAS TAMPAS
ESCALA 1/25

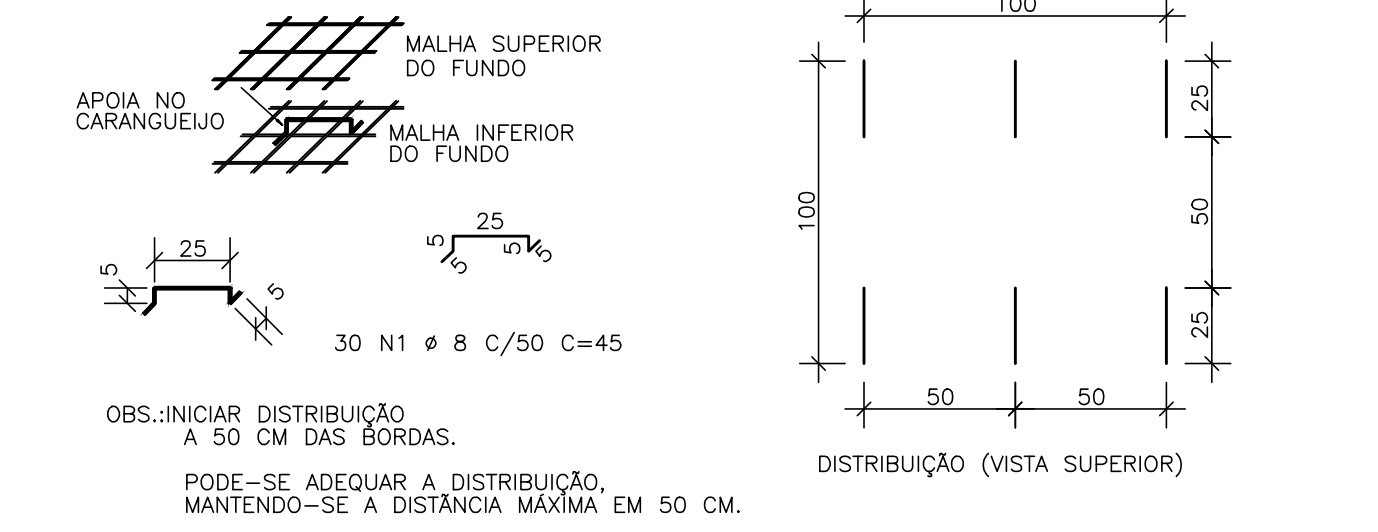

LAJES	ARMADURAS NEGATIVAS	ARMADURAS POSITIVAS	RESUMO AÇO CA 50-60		
50	1	8	12	150	1800
50	2	8	21	117	2457
50	3	8	12	231	2772
50	4	8	28	237	6162
50	5	8	16	25	400
50	6	8	14	81	1134
50	7	8	14	42	588
50	8	8	18	63	1206
50	9	8	18	43	774
50	10	8	9	162	1503
50	11	8	9	463	1852
50	12	10	3	373	1119
50	13	8	10	30	300
50	14	8	8	36	288
50	15	8	10	30	300
50	16	8	7	463	3241
50	17	8	12	53	636
50	18	8	20	123	2460
50	19	8	16	168	1344
50	20	10	1	450	450
50	21	8	16	63	1206
50	22	8	6	43	258
50	23	8	12	63	744
50	24	8	12	30	360
50	25	8	4	242	968
50	26	8	30	45	1350


AÇO	BIT	COMPR	PESO
50	8	674	270
50	10	31	20
Peso Total			289 kg

ARMADURAS POSITIVAS DAS LAJES - TAMPAS
ESCALA 1/25

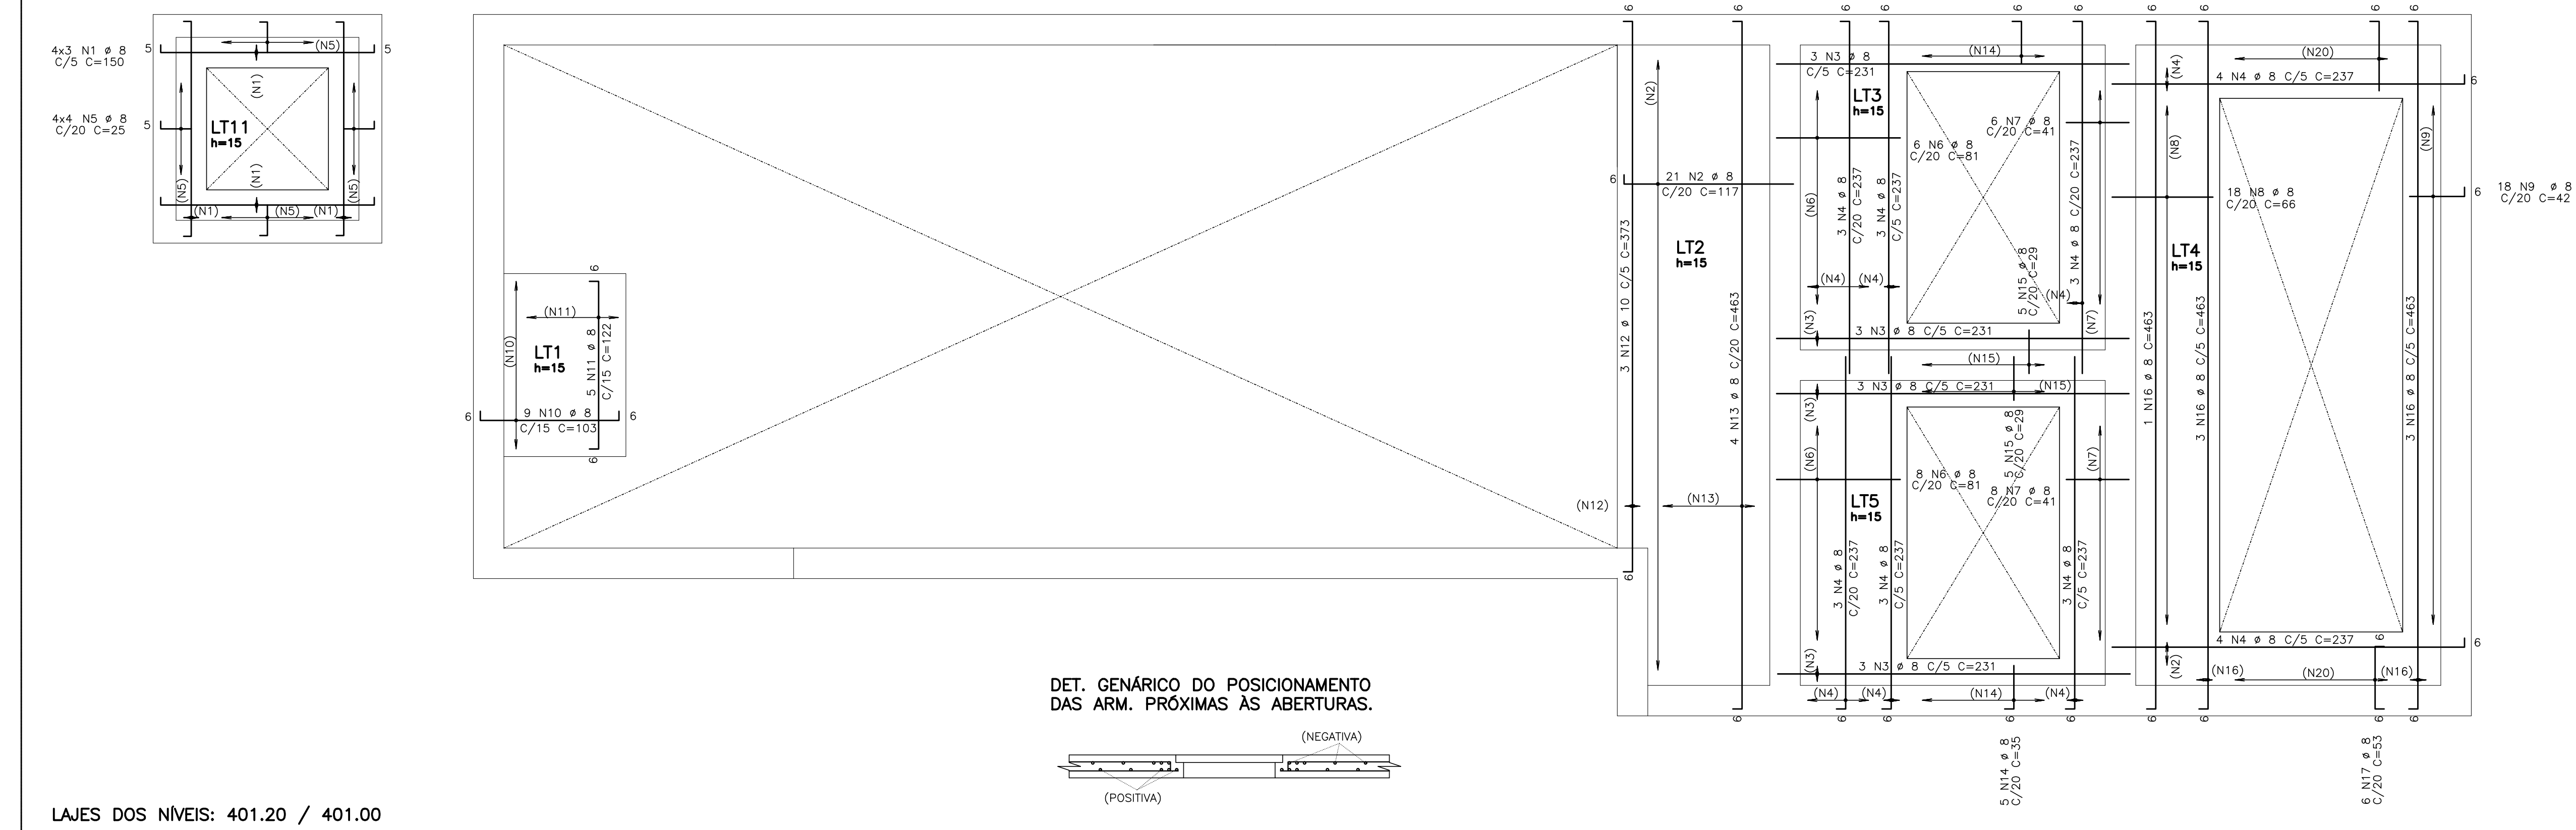


LAJES DOS NÍVEIS: 401.20 / 401.00

LAJES DO NÍVEL: 400.20 / 398.62-398.52

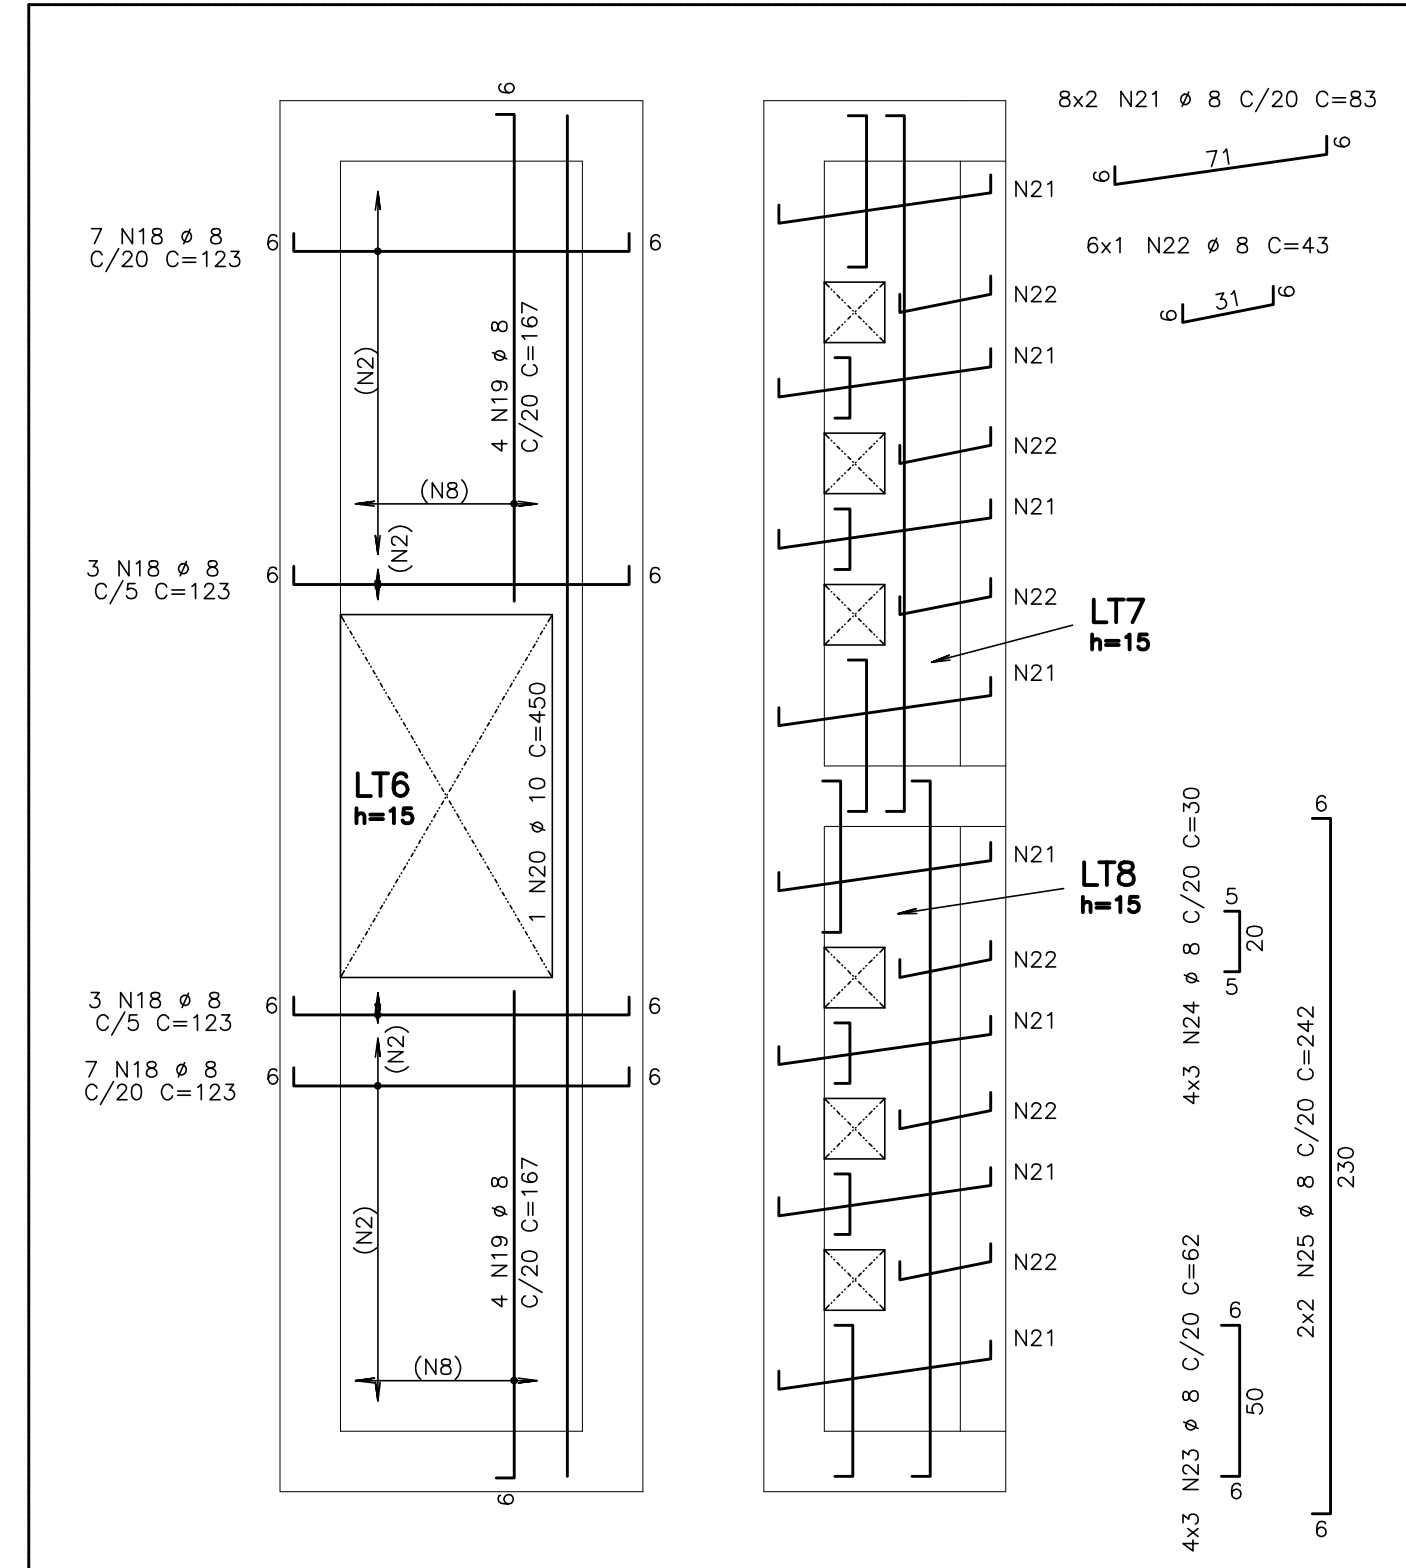


ARMADURAS NEGATIVAS DAS LAJES - TAMPAS
ESCALA 1/25

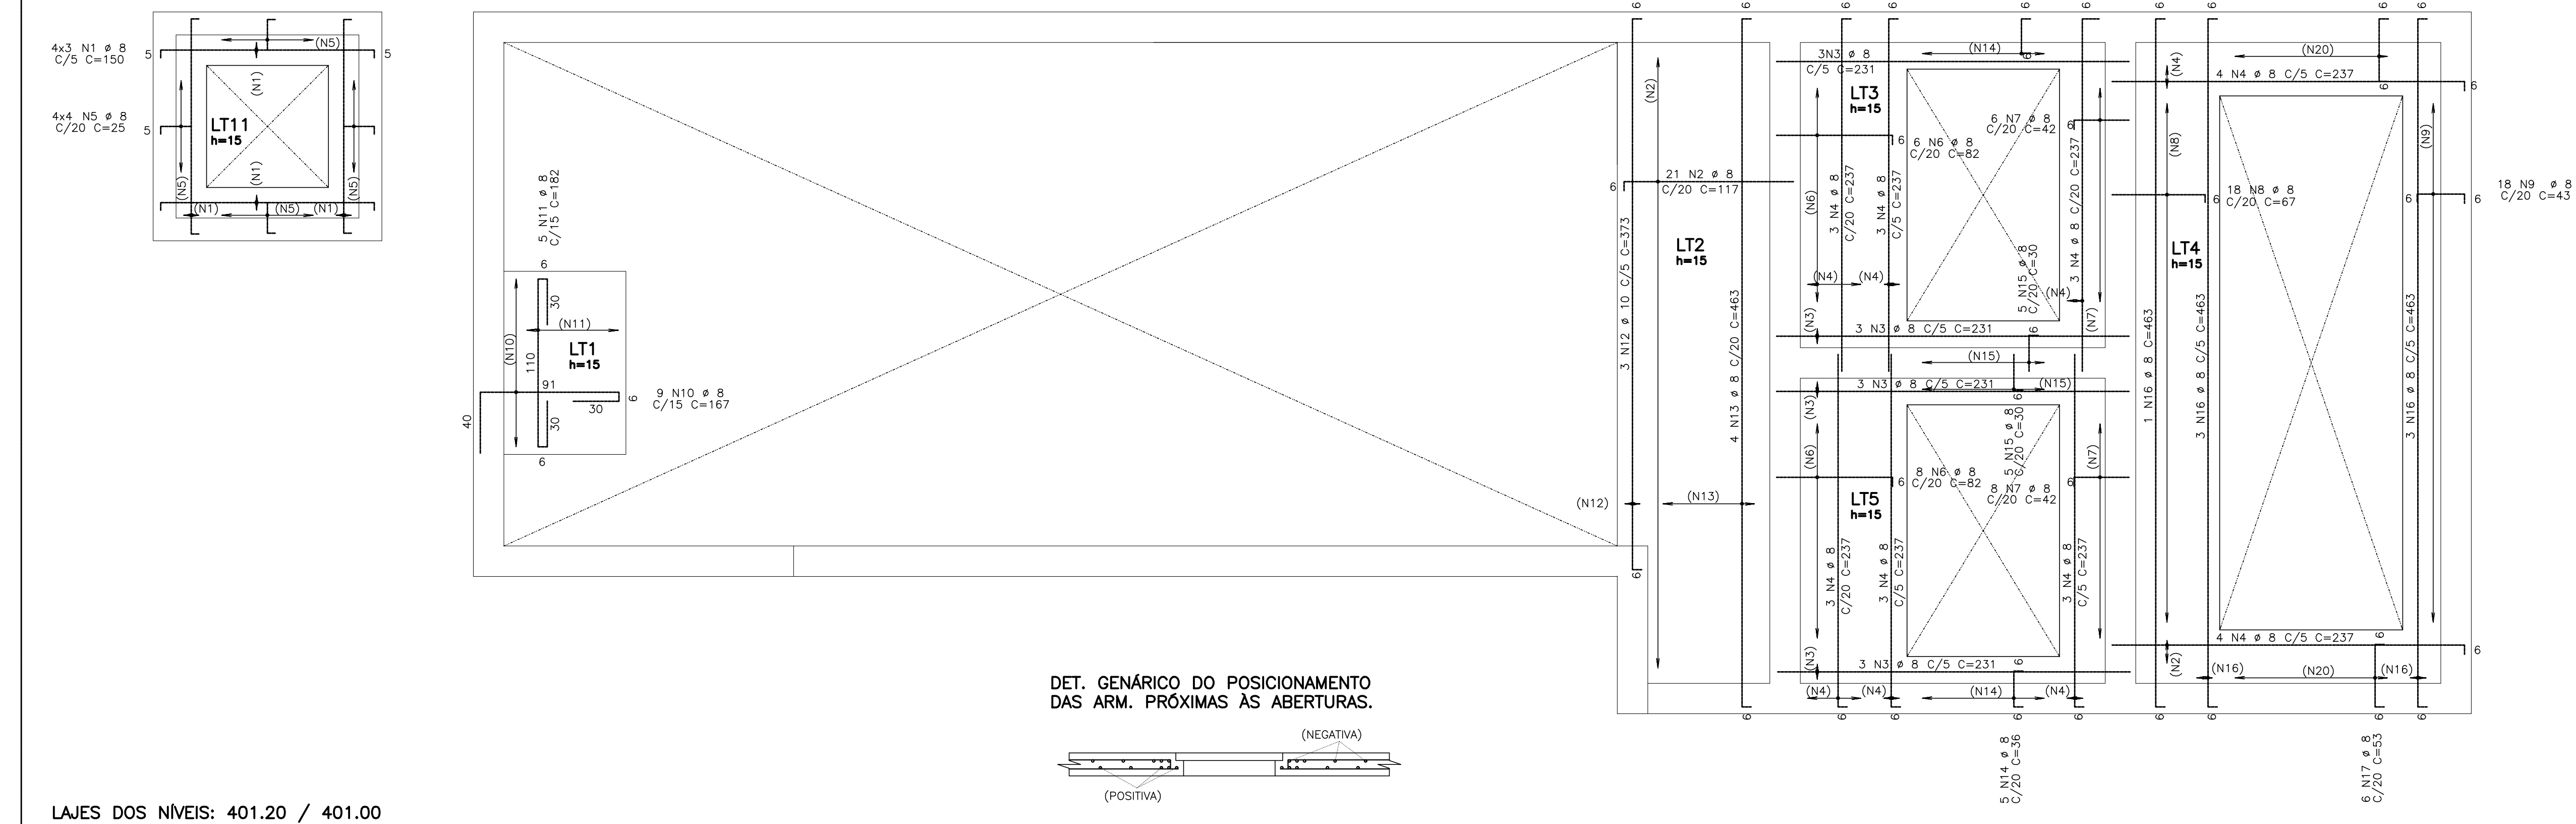

LAJES DOS NÍVEIS: 401.20 / 401.00

LAJES DO NÍVEL: 400.20 / 398.62-398.52

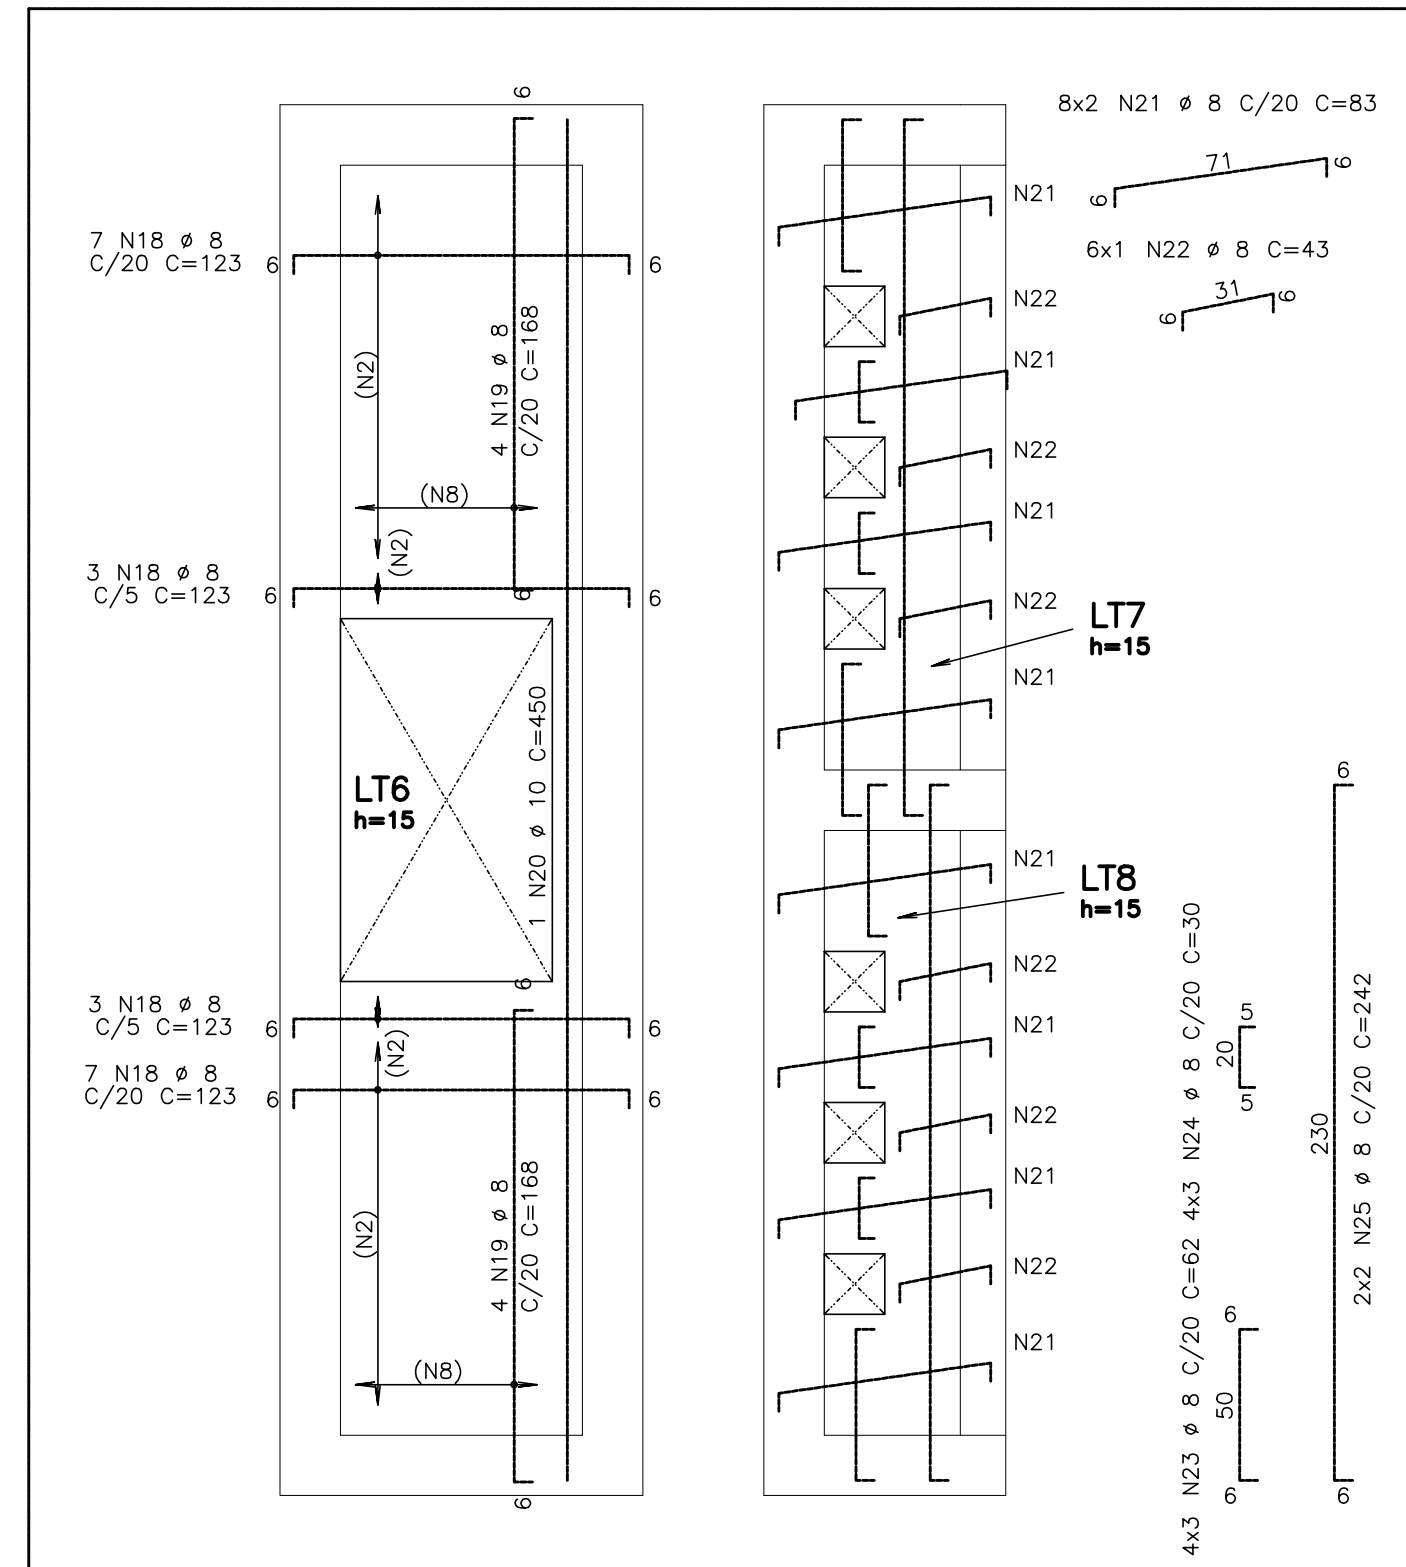

Nº	REVISÃO	DESENHO	DATA
01	MONTEAGEM GERAL	SCS	30/06/2017
02			
03			
04			
05			

ESTAÇÃO ELEVATÓRIA DE ESGOTO - SB4 - 2ª e 3ª ETAPAS

ENDEREÇO: SEDE DO MUNICÍPIO MUNICÍPIO/ESTADO: TAUAÍ - CE

CONTRATANTE: COMPANHIA DE ÁGUA E ESGOTO DO CEARÁ PROJETO: ESTRUTURAL - EXECUTIVO

RESPONSABILIDADE TÉCNICA: CONTEÚDO DA PRANCHA ESCALA: 1/25

CREA: CE 4268 D RHP 000624371-2 ARM. POS. E NEG. LAJES

AUTOR: RHP

ETAPA: DATA: 30/06/2017

REVISÃO: 01 DESENHO: SCS NOME DO ARQUIVO (CAD): 06_08_PEC_EE04_1_SES_TAUAI_R01_30_06_17.dwg

WT4 ENGENHARIA LTDA
Projetos e Serviços de Engenharia
Tel.: (85) 9665-9378 / 8878-3250
E-mail: torquatob2012@gmail.com

RESERVA DE PROPRIEDADE INTELECTUAL

06/06