



FORMA - PLANO 1-1
ESCALA 1:25

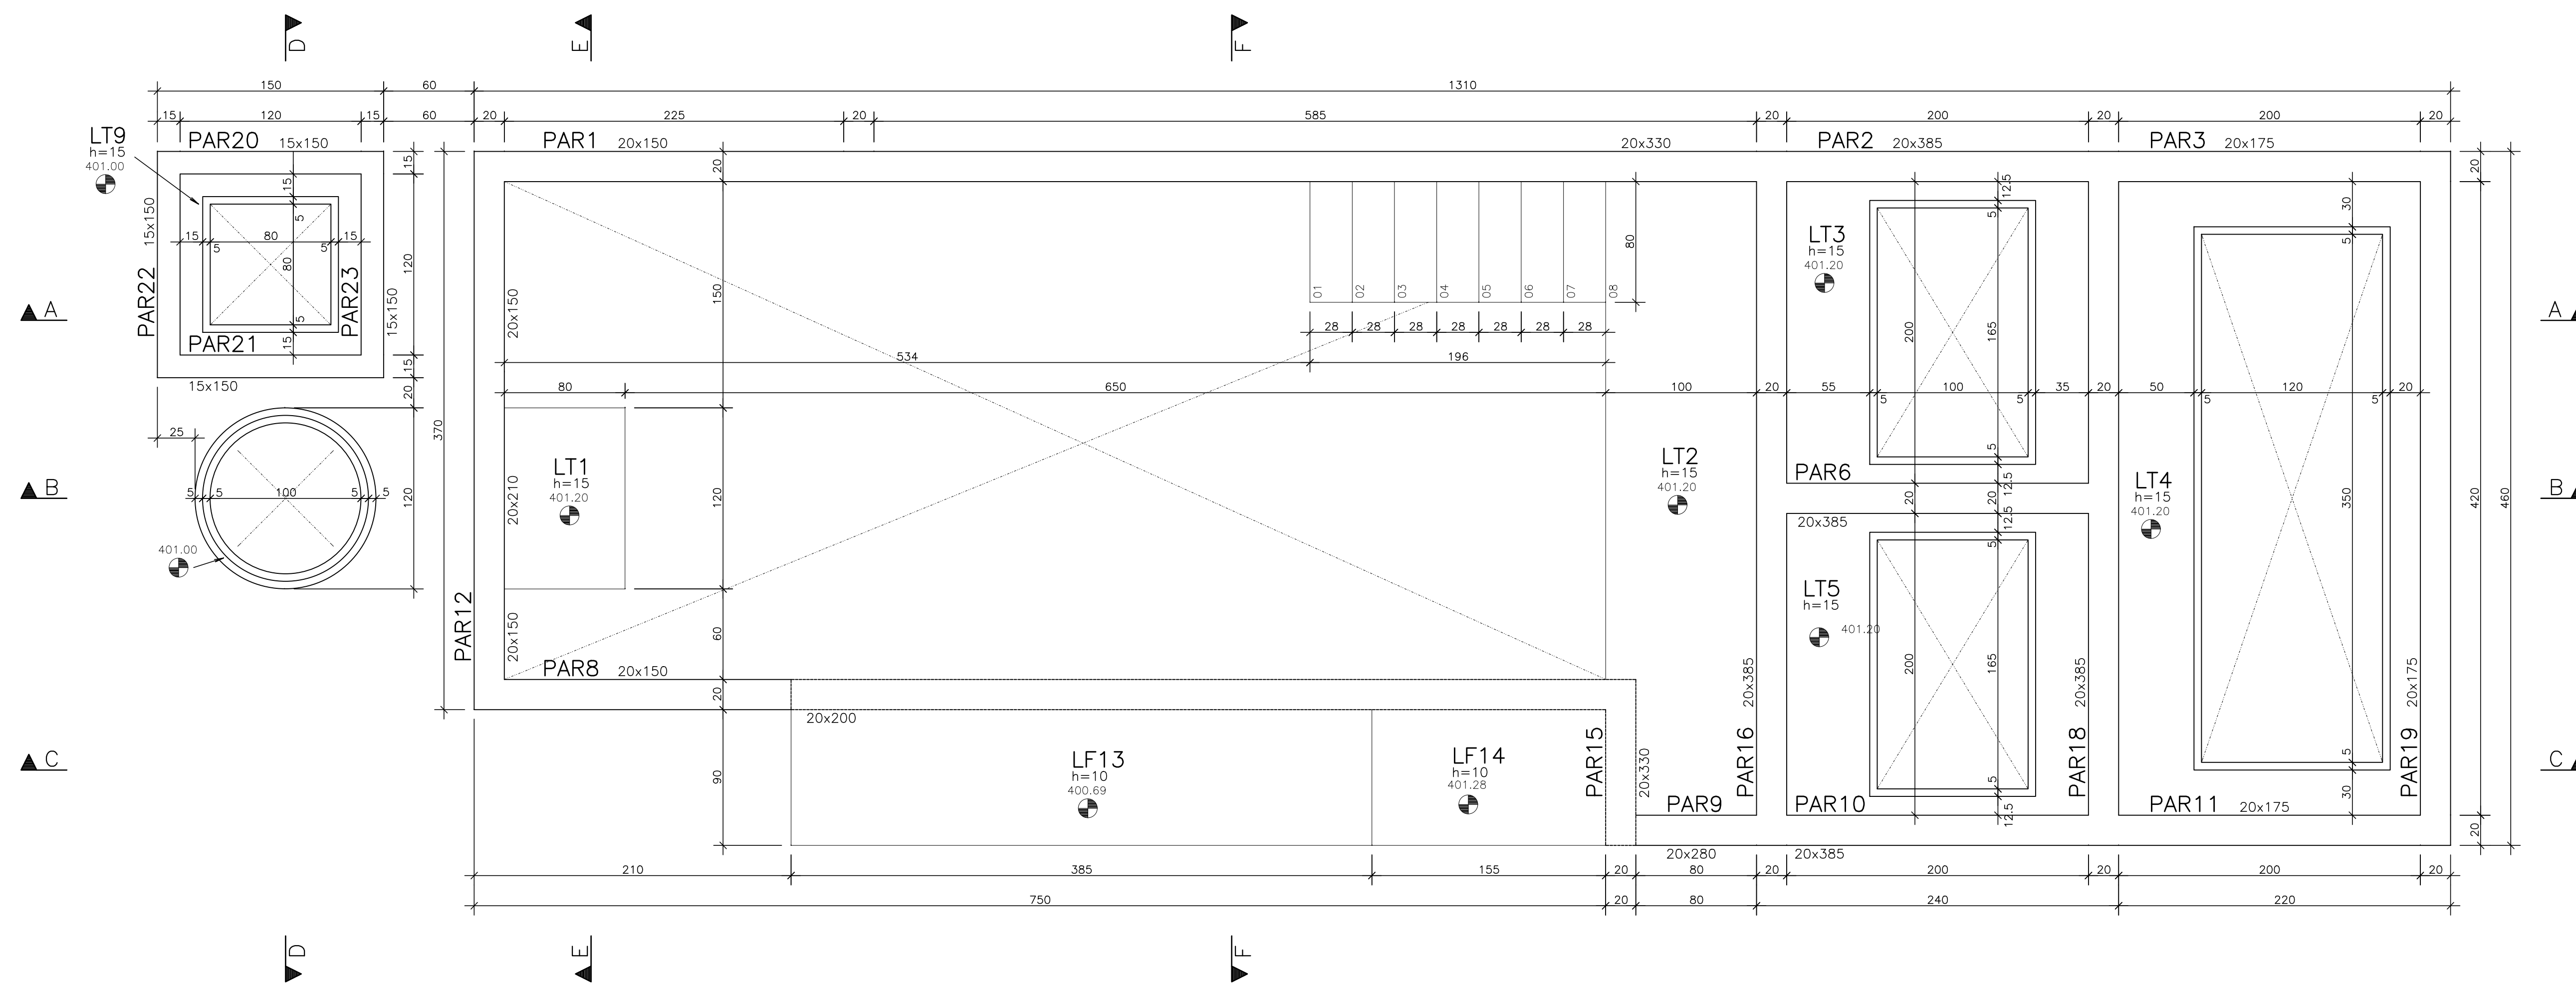

CARANGUEJOS - LAJES DAS TAMPAS
ESCALA 1/25

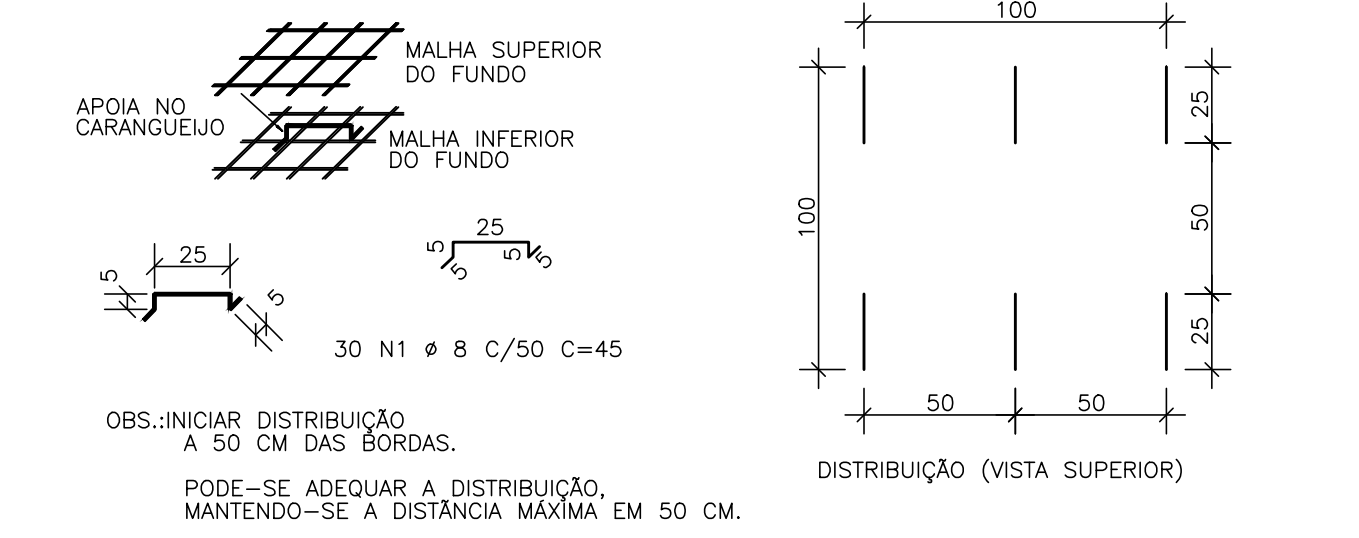


ARMAZURAS NEGATIVAS DAS LAJES - TAMPAS	AÇO	POS	BIT (mm)	QUANT	COMPRIMENTO (cm)	TOTAL (cm)
50	1	8	12	150	1800	2475
50	3	8	12	231	2772	5147
50	6	8	12	237	2844	8001
50	9	8	16	25	400	8401
50	9	8	14	42	588	9000
50	7	8	14	42	588	9588
50	9	8	18	43	516	10104
50	10	8	9	162	1458	11562
50	11	8	9	162	1458	13020
50	12	10	3	373	1119	14139
50	13	8	10	300	2700	16839
50	14	8	8	36	288	17127
50	15	8	10	30	300	17427
50	16	8	7	463	3241	20668
50	17	8	10	30	300	20968
50	18	8	20	123	2460	23428
50	19	8	8	168	1344	24772
50	20	10	1	450	450	25222
50	21	8	16	63	1008	26230
50	22	8	6	43	258	26488
50	23	8	12	62	744	27232
50	24	8	12	30	360	27592
50	25	8	4	242	968	28560


ARMAZURAS POSITIVAS DAS LAJES - TAMPAS	AÇO	POS	BIT (mm)	QUANT	COMPRIMENTO (cm)	TOTAL (cm)
50	1	8	12	150	1800	2475
50	2	8	21	117	2457	4932
50	3	8	12	231	2772	7704
50	4	8	26	237	6162	13866
50	5	8	16	25	400	14266
50	6	8	14	41	574	14840
50	7	8	14	41	574	15414
50	8	8	18	42	588	16002
50	9	8	18	42	588	16590
50	10	8	9	103	927	17517
50	11	8	5	122	610	18127
50	12	10	3	373	1119	19246
50	13	8	4	463	1852	21098
50	14	8	8	36	288	21386
50	15	8	10	30	300	21686
50	16	8	12	463	3241	22149
50	17	8	10	30	300	22449
50	18	8	20	123	2460	22695
50	19	8	8	167	1336	23031
50	20	10	1	450	450	23481
50	21	8	16	63	1008	24489
50	22	8	6	43	258	24747
50	23	8	12	62	744	25491
50	24	8	12	30	360	25851
50	25	8	4	242	968	26819

RESUMO AÇO CA 50-60	AÇO	BIT (mm)	COMPR (m)	PESO (kg)
50	8	874	770	270
50	10	31	20	20
Peso Total				289 kg


ARMADURAS POSITIVAS DAS LAJES - TAMPAS
ESCALA 1/25

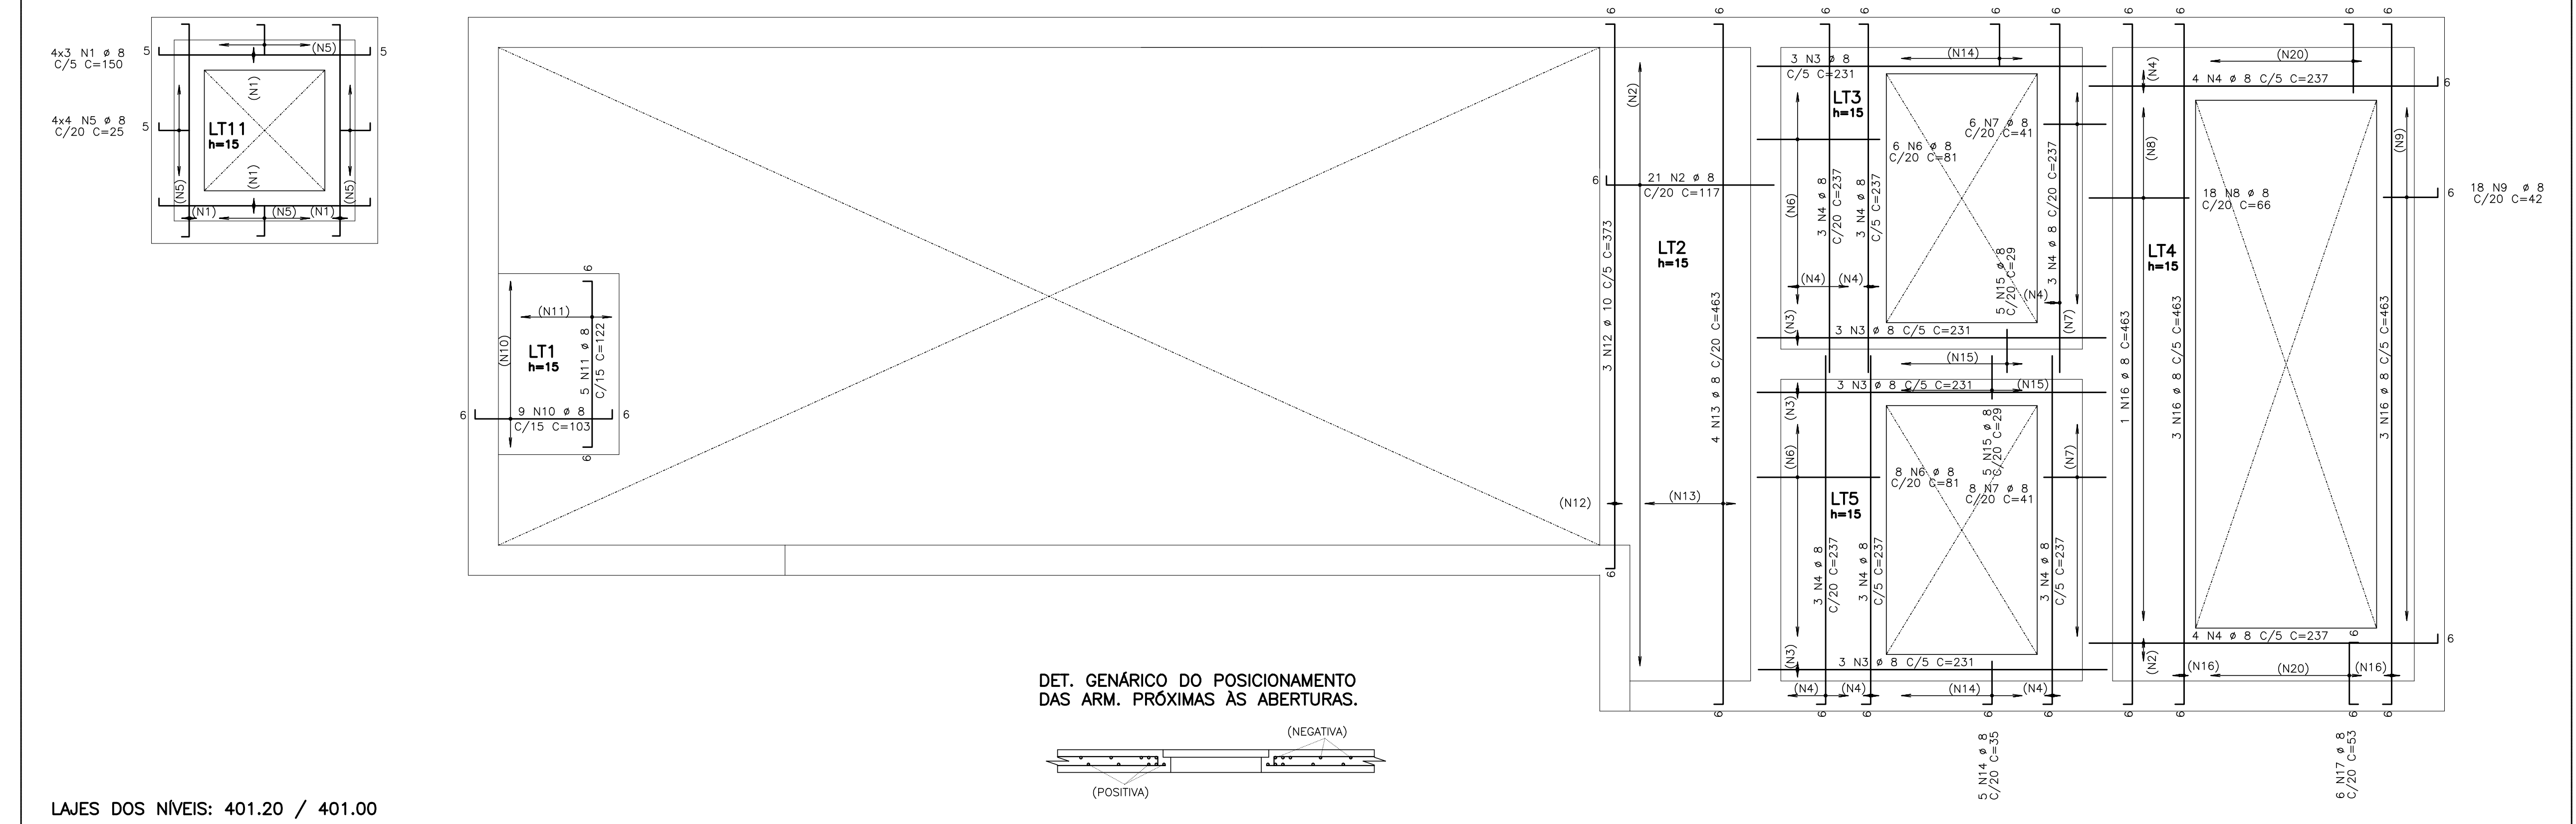


LAJES DO NVEIS: 400.20 / 398.62-398.52

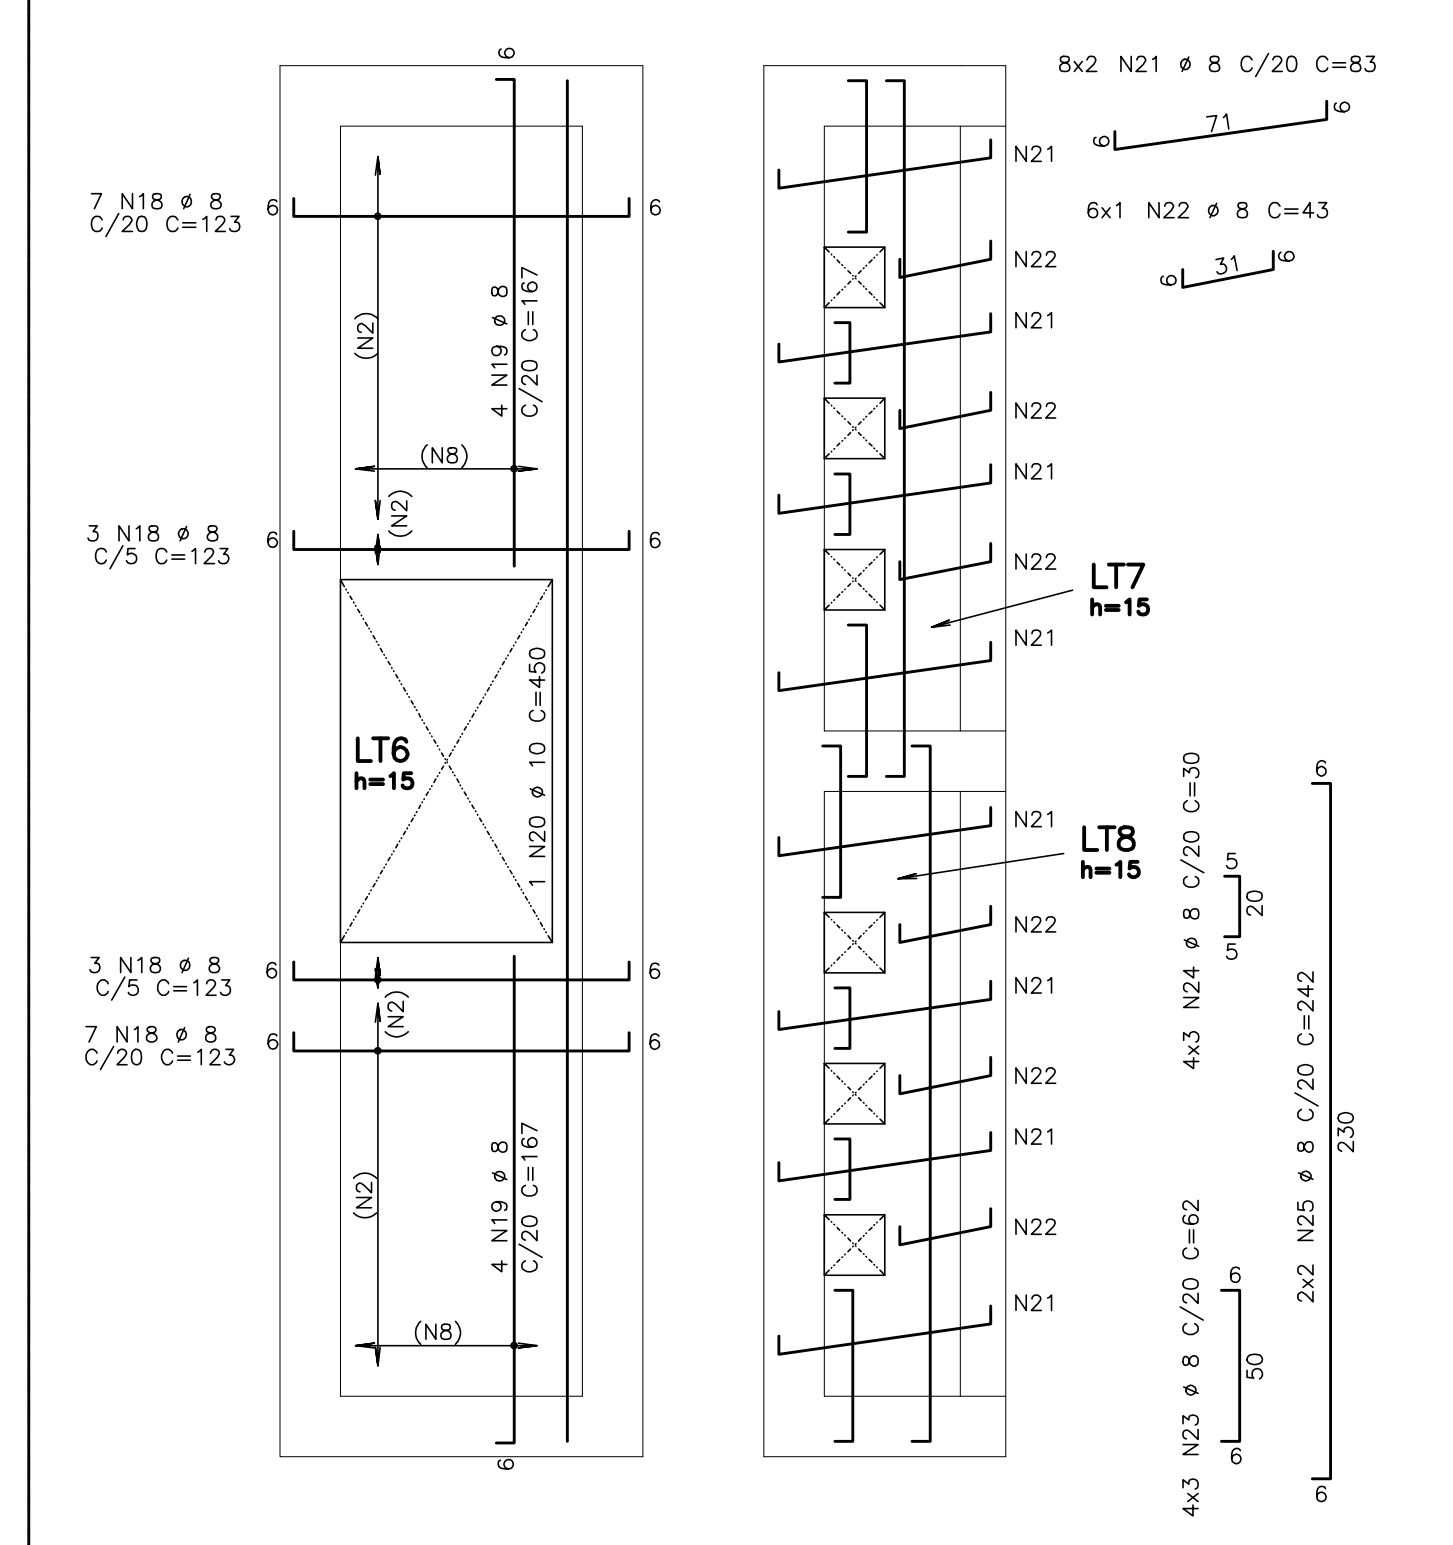

ARMADURAS NEGATIVAS DAS LAJES - TAMPAS
ESCALA 1/25

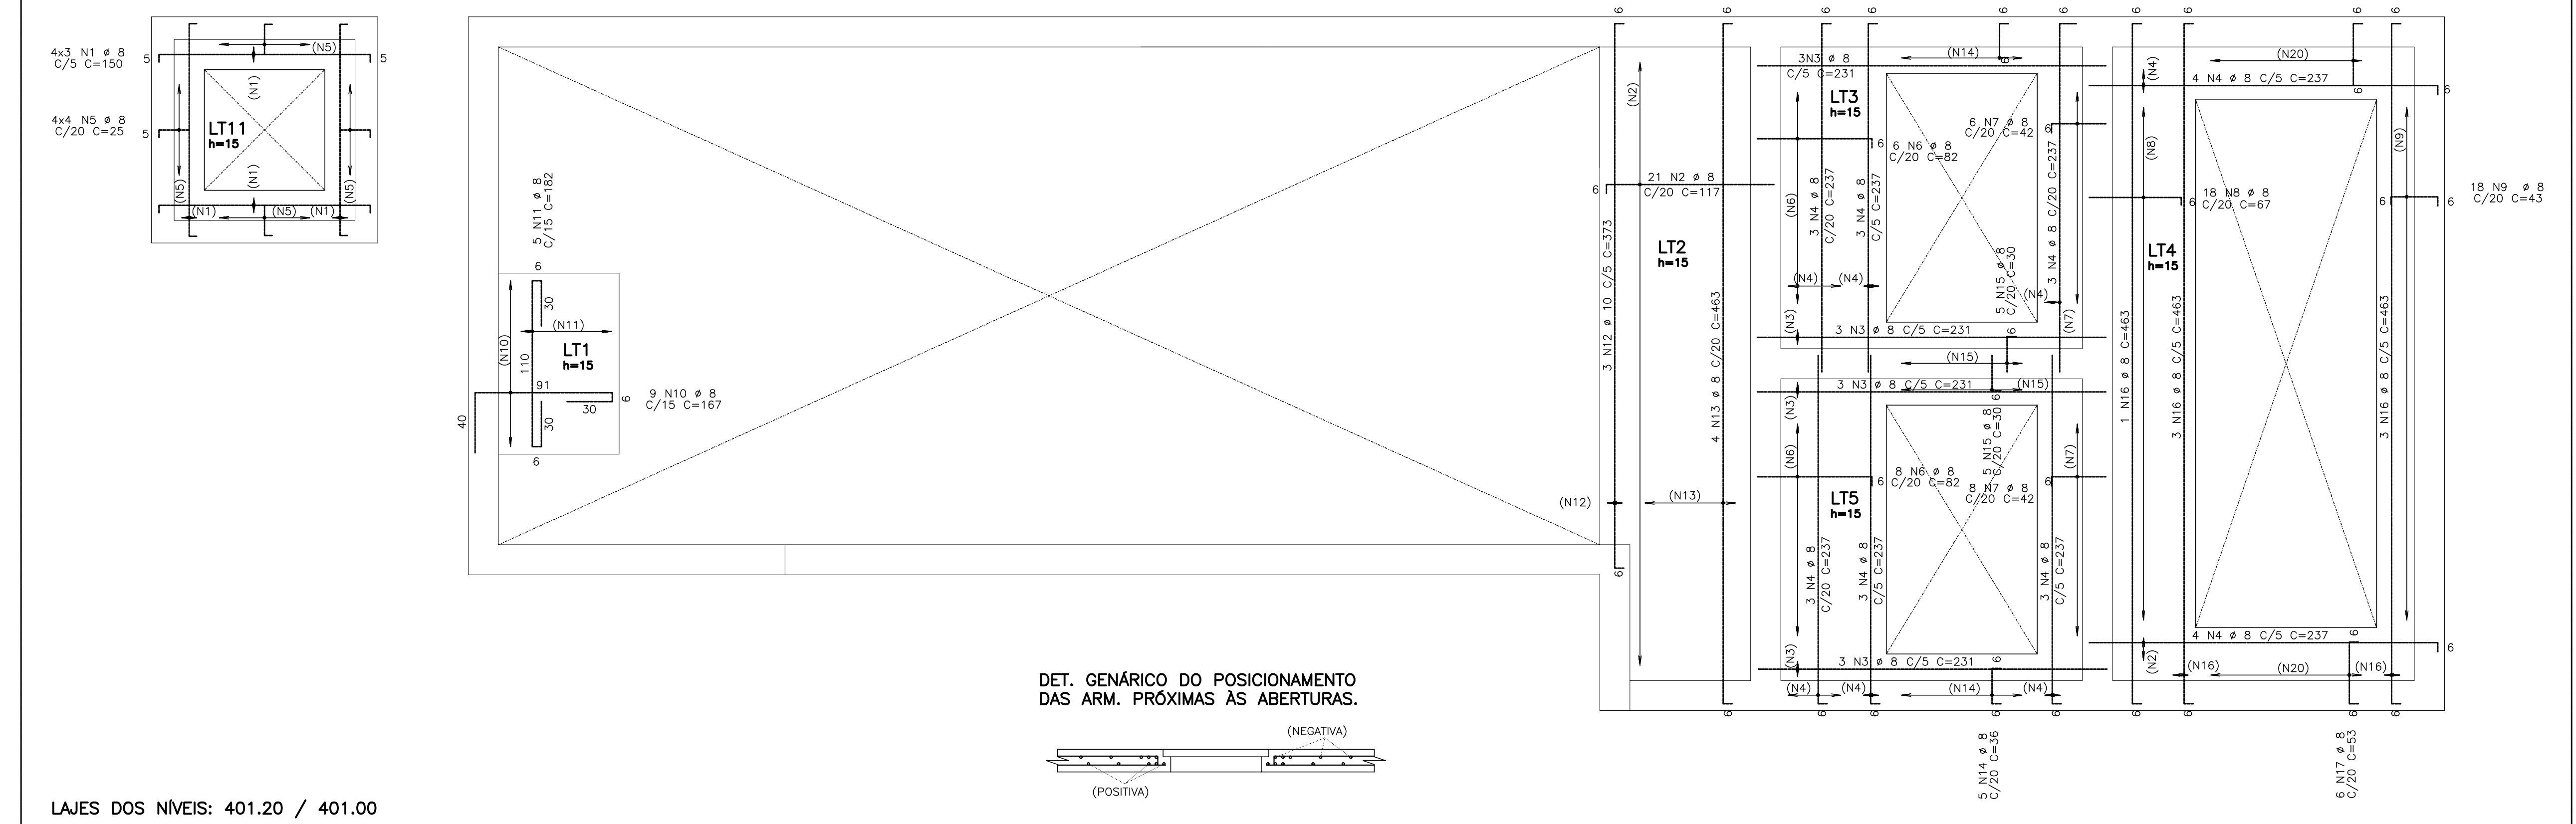

LAJES DO NVEIS: 400.20 / 398.62-398.52

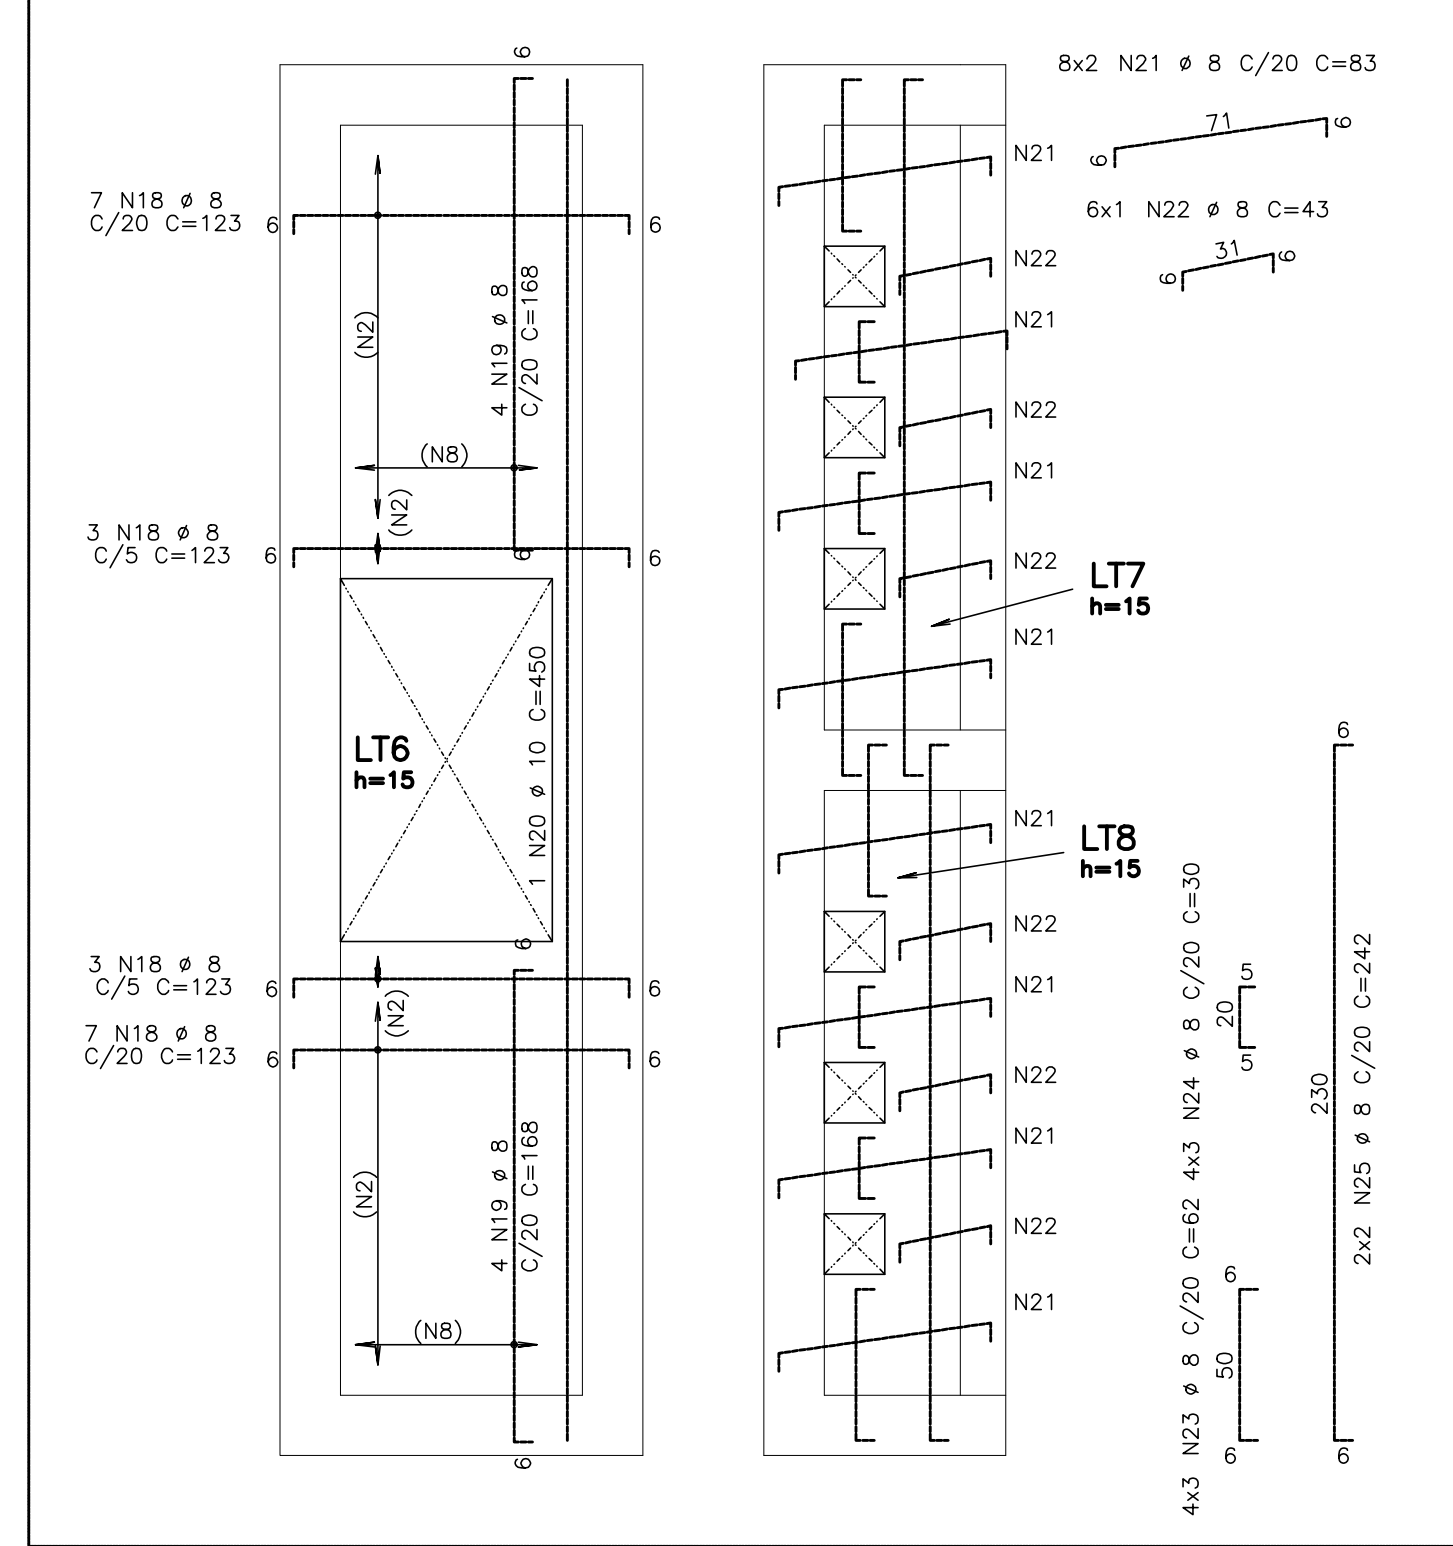

REVISÃO	REVISÃO	DESENHO	DATA
01	MONTEAGEM GERAL	SCS	30/06/2017

PAGO	APROVO	PROPRIETÁRIO	PROJETISTA	PROJETISTA	CONSTRUTOR
------	--------	--------------	------------	------------	------------

OBRA	ESTAÇÃO ELEVATÓRIA DE ESGOTO - SB4 - 2ª e 3ª ETAPAS
ENDEREÇO	SEDE DO MUNICÍPIO
CONTRATANTE	COMPANHIA DE ÁGUA E ESGOTO DO CEARÁ
RESPONSABILIDADE TÉCNICA	CONTEÚDO DA PRANCHA
CREA	ARM. POS. E NEG. LAJES
AUTOR	
CREA	

REVISÃO	DESENHO	NOME DO ARQUIVO (CAD)	DATA
01	SCS	06_08_PEC_EE04_1_SES_TAUÁ_R01_30_06_17.dwg	30/06/2017

WT4 ENGENHARIA LTDA
Projetos e Serviços de Engenharia
Tel.: (85) 9665-9378 / 8878-3250
E-mail: torquatob2012@gmail.com

RESERVA DE PROPRIEDADE INTELECTUAL

06/06