
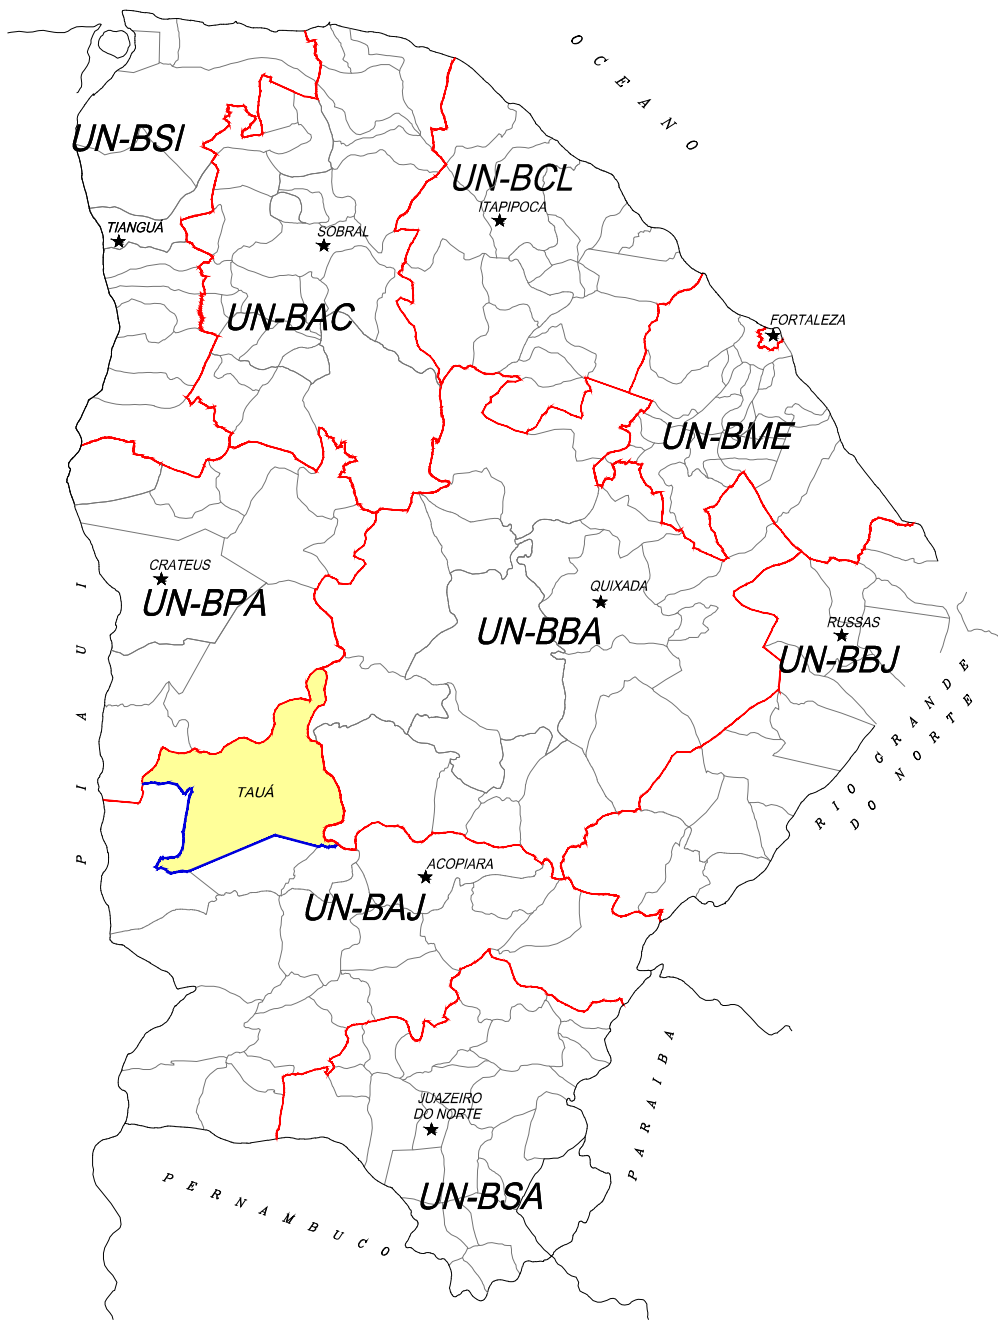


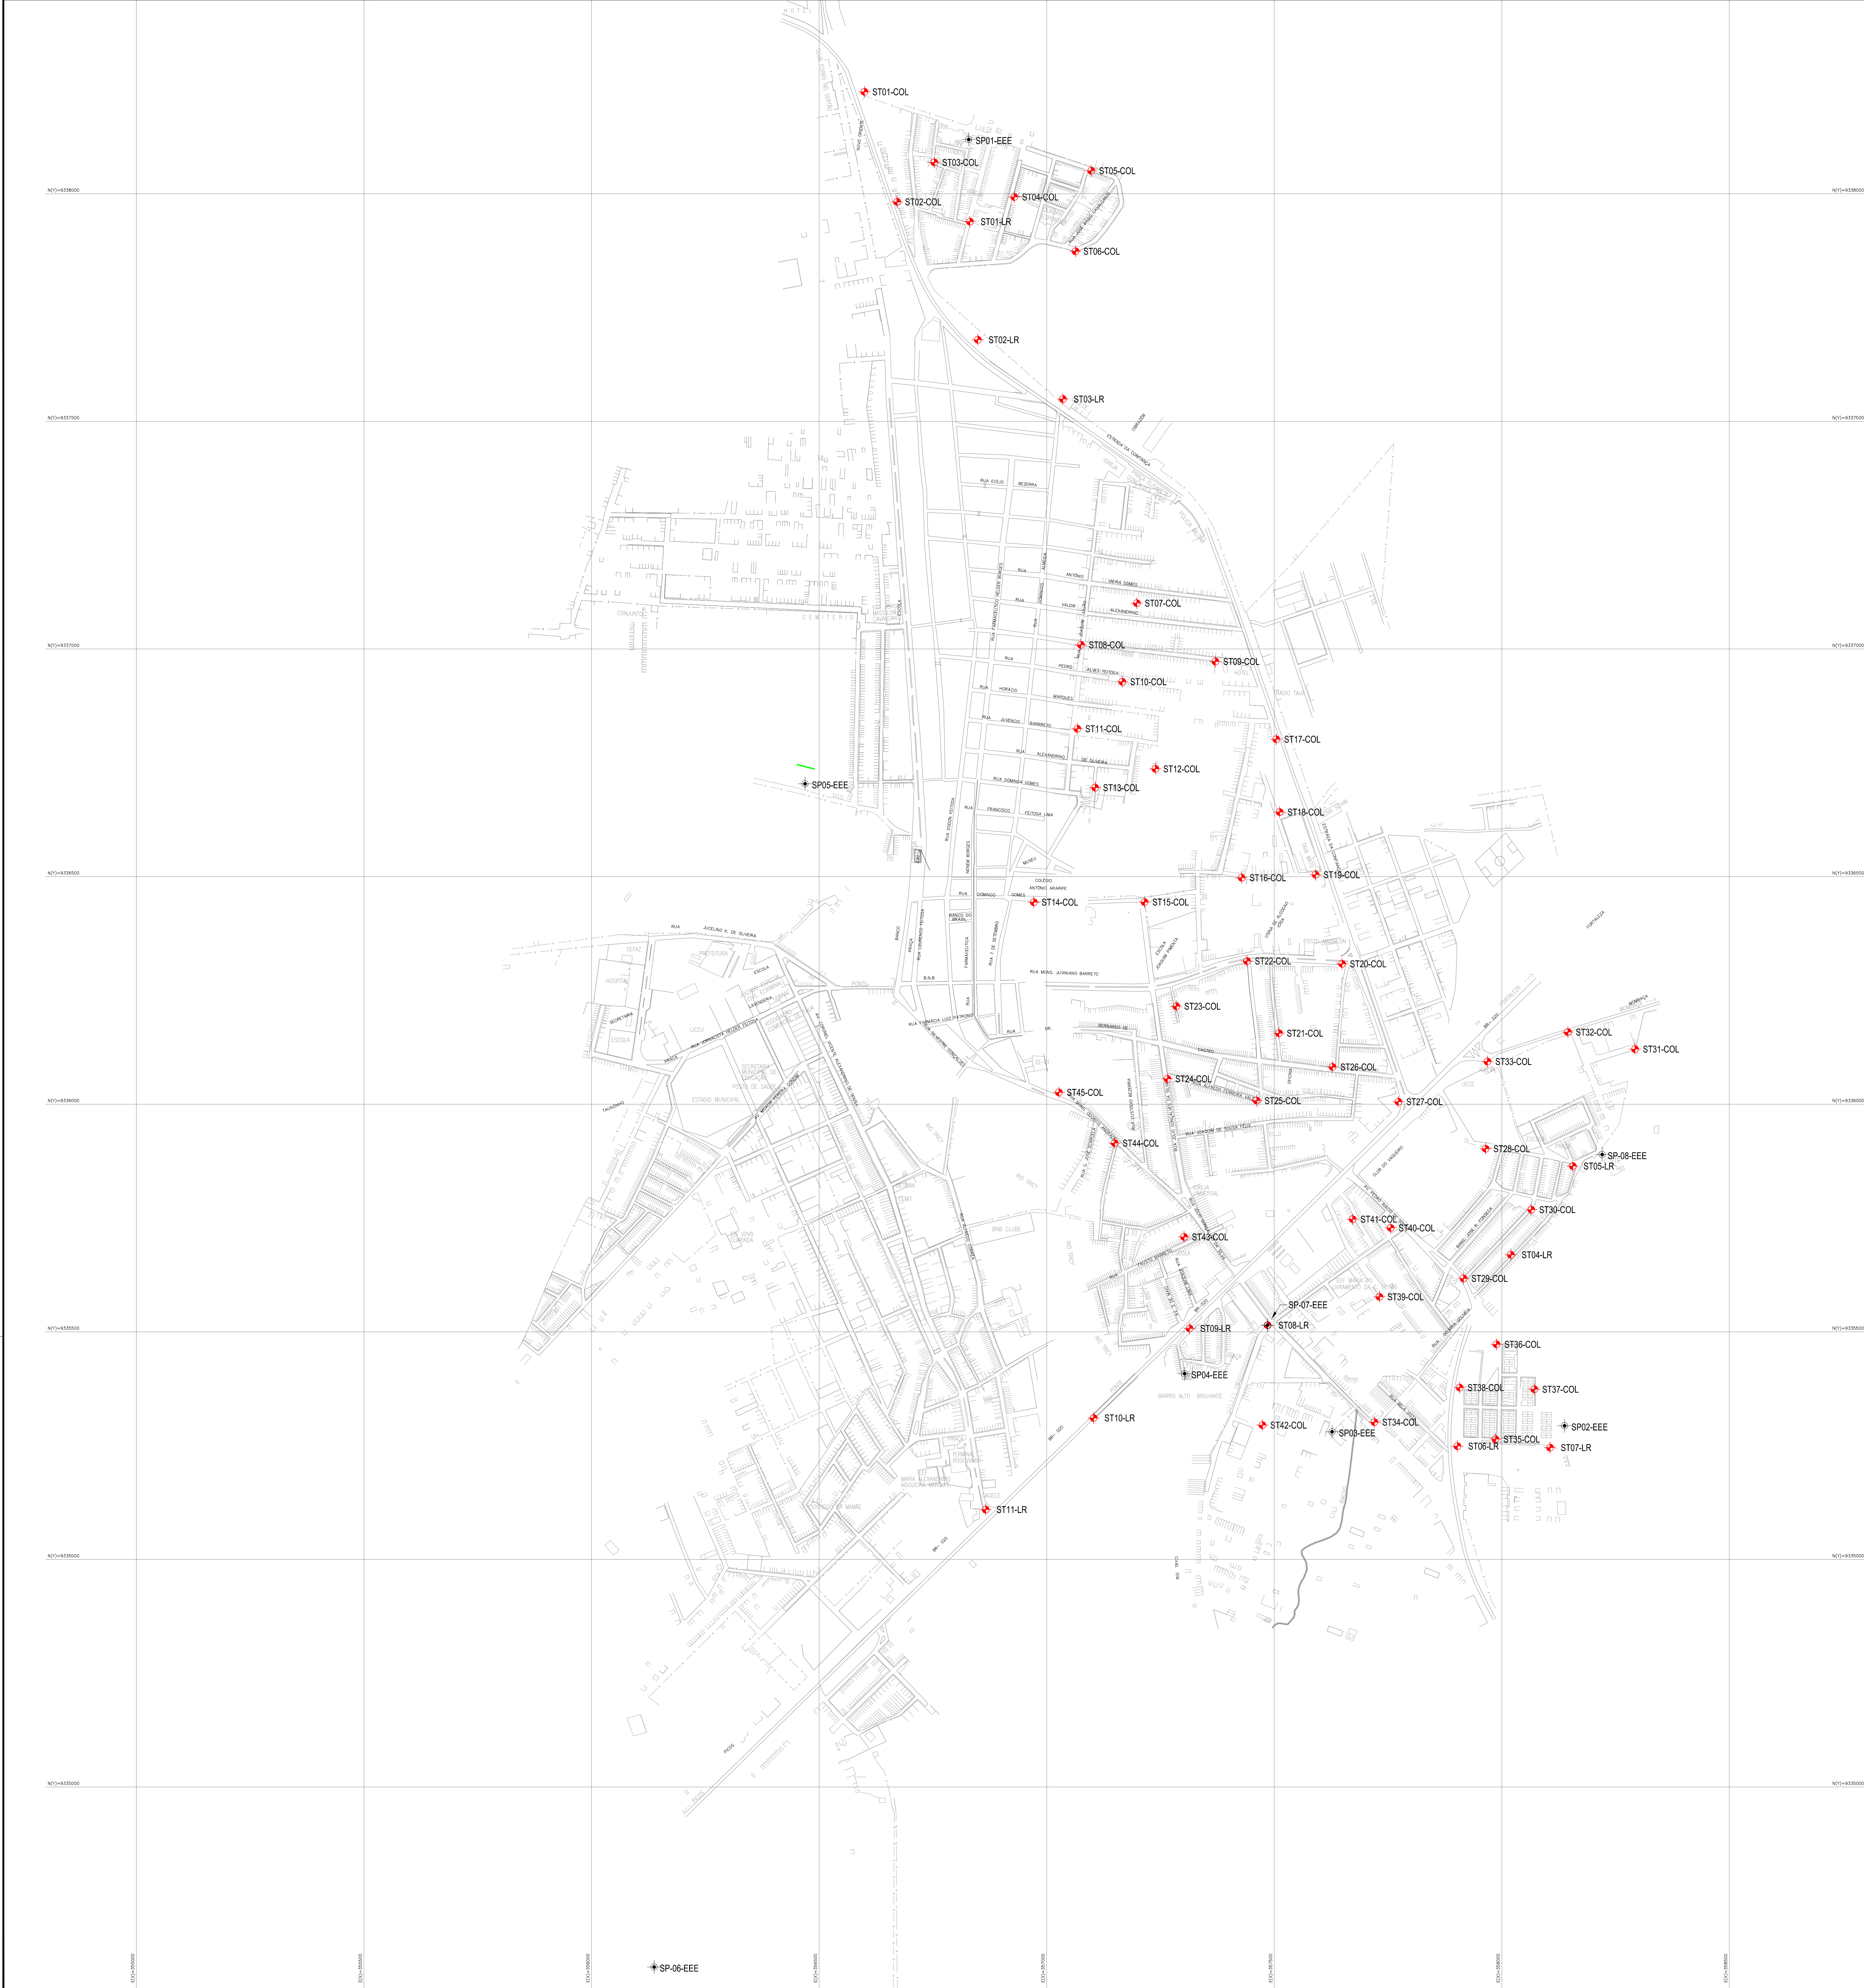

TAUÁ				
FURO		COORDENADAS		
TIPO	Nº	ESTE	NORTE	
SP -	01-EEE	356828.78	9338119.37	
SP -	02-EEE	358137.86	9335293.57	
SP -	03-EEE	357627.06	9335280.39	
SP -	04-EEE	357303.00	9335408.00	
SP -	05-EEE	356498.13	9336703.94	
SP -	06-EEE	356137.61	9334104.66	
SP -	07-EEE	357485.37	9335514.65	
SP -	08-EEE	358220.46	9335889.44	
ST -	01-LR	356831.26	9337938.85	
ST -	02-LR	356948.72	9337679.34	
ST -	03-LR	357035.62	9337549.11	
ST -	04-LR	358019.96	9335669.31	
ST -	05-LR	358155.94	9335864.13	
ST -	06-LR	357902.49	9335248.92	
ST -	07-LR	358105.93	9335245.70	
ST -	08-LR	357485.37	9335514.65	
ST -	09-LR	357313.84	9335507.46	
ST -	10-LR	357103.11	9335310.89	
ST -	11-LR	356865.97	9335108.65	
ST -	01-COL	356599.60	9338224.03	
ST -	02-COL	356671.51	9337982.20	
ST -	03-COL	356753.10	9338069.02	
ST -	04-COL	356828.71	9337983.03	
ST -	05-COL	357097.86	9338050.66	
ST -	06-COL	357063.37	9337873.73	
ST -	07-COL	357198.12	9337100.78	
ST -	08-COL	357075.17	9337008.14	
ST -	09-COL	357370.59	9336972.57	
ST -	10-COL	357166.12	9336928.08	
ST -	11-COL	357067.45	9336824.78	
ST -	12-COL	357238.91	9336736.71	
ST -	13-COL	357106.47	9336856.48	
ST -	14-COL	356971.70	9336443.89	
ST -	15-COL	357215.00	9336444.13	
ST -	16-COL	357428.47	9336497.54	
ST -	17-COL	357504.37	9336801.85	
ST -	18-COL	357511.77	9336841.83	
ST -	19-COL	357590.95	9336504.12	
ST -	20-COL	357649.01	9336308.44	
ST -	21-COL	357510.23	9336156.06	
ST -	22-COL	357440.10	9336314.55	
ST -	23-COL	357284.81	9336215.28	
ST -	24-COL	357265.33	9336055.84	
ST -	25-COL	357461.37	9336007.92	
ST -	26-COL	357628.05	9336081.85	
ST -	27-COL	35772.79	9336005.45	
ST -	28-COL	357964.36	9335902.27	
ST -	29-COL	357915.84	9335917.35	
ST -	30-COL	358064.66	9335768.43	
ST -	31-COL	358292.63	9336121.08	
ST -	32-COL	358145.18	9336158.41	
ST -	33-COL	357968.36	9336083.83	
ST -	34-COL	357720.11	9335301.56	
ST -	35-COL	357986.28	9335284.25	
ST -	36-COL	357988.31	9335472.60	
ST -	37-COL	358071.43	9335373.85	
ST -	38-COL	357907.40	9335377.54	
ST -	39-COL	357731.22	9335576.96	
ST -	40-COL	357755.86	9335728.33	
ST -	41-COL	357872.31	9335747.49	
ST -	42-COL	357474.03	9335286.06	
ST -	43-COL	357301.82	9335708.52	
ST -	44-COL	357145.50	9335914.61	
ST -	45-COL	357026.83	9336026.04	

SONDAGEM A TRADO – ST
SONDAGEM A PERCUSSÃO – SP

Nº	DESCRIÇÃO	REVISÃO	DATA	PROJETADO
				DESENHADO
 ELABORAÇÃO DE ESTUDOS E PROJETOS DE SISTEMAS DE ABASTECIMENTO DE ÁGUA E SISTEMAS DE ESGOTAMENTO SANITÁRIO (UNBBA, UNBPA, UNBAJ E UNBSA)				
SERVIÇOS GEOTÉCNICOS - TAUÁ PLANO DE SONDAGEM				
CONTRATO	Nº 126/2013	ESCALA	1:5.000	DESENHO: 01
DATA:	JULHO/2017	ARQUIVO:	PLANTA PLANO DE SONDAGEM TAUÁ.dwg	PRANCHAS: 01/01
EMPRESA:		RESPONSÁVEL TÉCNICO:	Engº Adonir de Souza Porto CREA – 52970-CE	
		GERENTE DO PROJETO:	Engº Flávio Lage Rocha CREA – 83200-CE	