

Companhia de Água e Esgoto do Ceará

DEN - Diretoria de Engenharia

GPROJ - Gerência de Projetos de Engenharia

Redenção - CE

Projeto Estrutural Básico do Sistema de Esgotamento
Sanitário de Redenção

VOLUME V - TOMO IV
Projeto Estrutural

Cagece

MARÇO/2021



Cagece - Companhia de Água e Esgoto do Ceará

DEN – Diretoria de Engenharia

GPROJ – Gerência de Projetos de Engenharia

EQUIPE TÉCNICA DA GPROJ – Gerência de Projetos
Produto: Estudos e Projeto Técnicos de Engenharia
Para Implantação, Ampliação e Melhorias do SES nas
Localidades das Unidades de Negócios da CAGECE

Gerente de Projetos de Engenharia

Enga. Aline Martins Brito

Coordenação de Projetos Técnicos

Enga. Adriana Silva

Coordenação de Serviços Técnicos de Apoio

Engº Jorge Humberto Leal de Saboia

Coordenação de Custos de Orçamento de Obras

Engº Humberto Oliveira Pontes Nunes

Empresa Estrutural

Firme Estrutural S/S

Responsável Técnico:

André Luís Martins Mourão Dias

Edição Final:

Natyla Kayane Pinto Duarte

Colaboração:

Ana Beatriz de Oliveira Montezuma

Gleiciane Cavalcante Gomes

Arquivo Técnico:

Patrícia Santos Silva

APRESENTAÇÃO

A HYDROS Engenharia e Planejamento S/A foi contratada pela Companhia de Água e Esgoto do Ceará – CAGECE, através do contrato PGE 11/2014, firmado entre a HYDROS e a CAGECE, em 03 de fevereiro de 2014.

”ELABORAÇÃO POR DEMANDA, DE ESTUDOS E PROJETOS TÉCNICOS DE ENGENHARIA PARA IMPLANTAÇÃO, AMPLIAÇÃO E MELHORIAS DE SISTEMAS DE ABASTECIMENTO DE ÁGUA E DE SISTEMAS DE ESGOTAMENTO SANITÁRIO NAS LOCALIDADES PERTENCENTES AS SEGUINTE UNIDADES DE NEGÓCIO DA CAGECE: UNMTN, UNMTL, UNMTS, UNMTO, UNBME, UNBCL, UNBAC E UNBBJ”

Este documento constitui **“O Relatório Técnico do Projeto Estrutural das Estações Elevatórias e Estação de Tratamento do Sistema de Esgotamento Sanitário de Redenção – CE”**.

A Hydros Engenharia e Planejamento S/A. apresenta o Relatório Técnico do Projeto Estrutural executado pela PROJEKT ENGENHARIA – Projetos e Consultoria em Engenharia Estrutural. referente ao Sistema de Esgotamento Sanitário de Redenção, Ceará.

O relatório consiste em 3 VOLUMES:

- Etapa 01 - Relatório de Visita/Diagnóstico do SES de Redenção.
- Etapa 02 - Estudo de Concepção do SES de Redenção/Ce.
- Etapa 03 - Projeto Executivo do SES de Redenção Ce.

Etapa 03 - Trata-se do Projeto Técnico Executivo e será apresentado em 5 (cinco) volumes:

- Volume I – Relatório Técnico do SES

Tomo I: Textos e Plantas

- Memorial Descritivo
- Memorial de Cálculo
- Orçamento
- Plantas

Tomo II: Textos

- Manual de Operação


Tomo III: Textos

- Especificações Técnicas
 - Tomo IV: Textos e Plantas
 - Memorial de Desapropriação
- Volume II – Peças Gráficas
 - Tomo I: Plantas
 - Plantas do Sistema Coletor público
 - Tomo II: Plantas
 - Estações Elevatórias e Linhas de Recalque
 - Tomo III: Plantas
 - Estação de Tratamento de Esgoto
- Volume III – Estudos Geotécnicos
 - Tomo Único: Textos e Plantas
 - Memorial Descritivo
 - Plantas
- Volume IV – Instalações Elétricas
 - Tomo Único: Textos e Plantas
 - Memorial Descritivo
 - Plantas
- **Volume V – Estrutural**
 - Tomo I: Plantas
 - Plantas
 - Tomo II: Plantas
 - Planta
 - Tomo III: Plantas
 - Planta
 - Tomo IV: Plantas
 - **Plantas**
- Volume VI – Projeto de Sinalização



Relação de Plantas

RELAÇÃO DE PLANTAS	
DESENHO	DESCRIÇÃO
01/03	LAGOA DE ESTABILIZAÇÃO – LOCAÇÃO E DISTRIBUIÇÃO PRÉ-MOLDADO DAS LAGOAS 1 E 2
02/03	LAGOAS DE ESTABILIZAÇÃO – MUROS DE FLUXO DAS LAGOAS - CHICANAS
03/03	LAGOAS DE ESTABILIZAÇÃO – MUROS DE FLUXO DAS LAGOAS – ARMADURA E DETALHES DOS MUROS DAS LAGOAS 1 E 2
01/04	LINHA DE RECALQUE – LR 4 –FORMA DOS APOIOS E TRAVESSIAS DO TRECHO AÉREO DA LR 4
02/04	LINHA DE RECALQUE – LR 4 –FORMA DOS APOIOS E TRAVESSIAS DO TRECHO AÉREO DA LR 4
03/04	LINHA DE RECALQUE – LR 4 – VIGAS DAS TRAVESSIAS 2, 4 E 6 ARMADURA PROTENDIDA
04/04	LINHA DE RECALQUE – LR 4 – VIGAS DAS TRAVESSIAS 2, 4 E 6 ARMADURA COMPLEMENTAR
01/01	ESTAÇÃO ELEVATÓRIA EEE 01-02-03 E 04 (PV ESPECIAL) – FORMA E ARMADURA DO PV ESPECIAL
01/05	ESTAÇÃO ELEVATÓRIA – EEE1 – LOCAÇÃO E SEÇÕES DOS MUROS – EEE1
02/05	ESTAÇÃO ELEVATÓRIA – EEE2 – LOCAÇÃO E SEÇÕES DOS MUROS – EEE2
03/05	ESTAÇÃO ELEVATÓRIA – EEE3 – MUROS DE ARRIMO – LOCAÇÃO E SEÇÕES DOS MUROS – EEE3
04/05	ESTAÇÃO ELEVATÓRIA – EEE4 – MUROS DE ARRIMO – LOCAÇÃO E SEÇÕES DOS MUROS – EEE4
05/05	ESTAÇÃO ELEVATÓRIA – EEE5 – MUROS DE ARRIMO - LOCAÇÃO E SEÇÕES DOS MUROS – EEE5

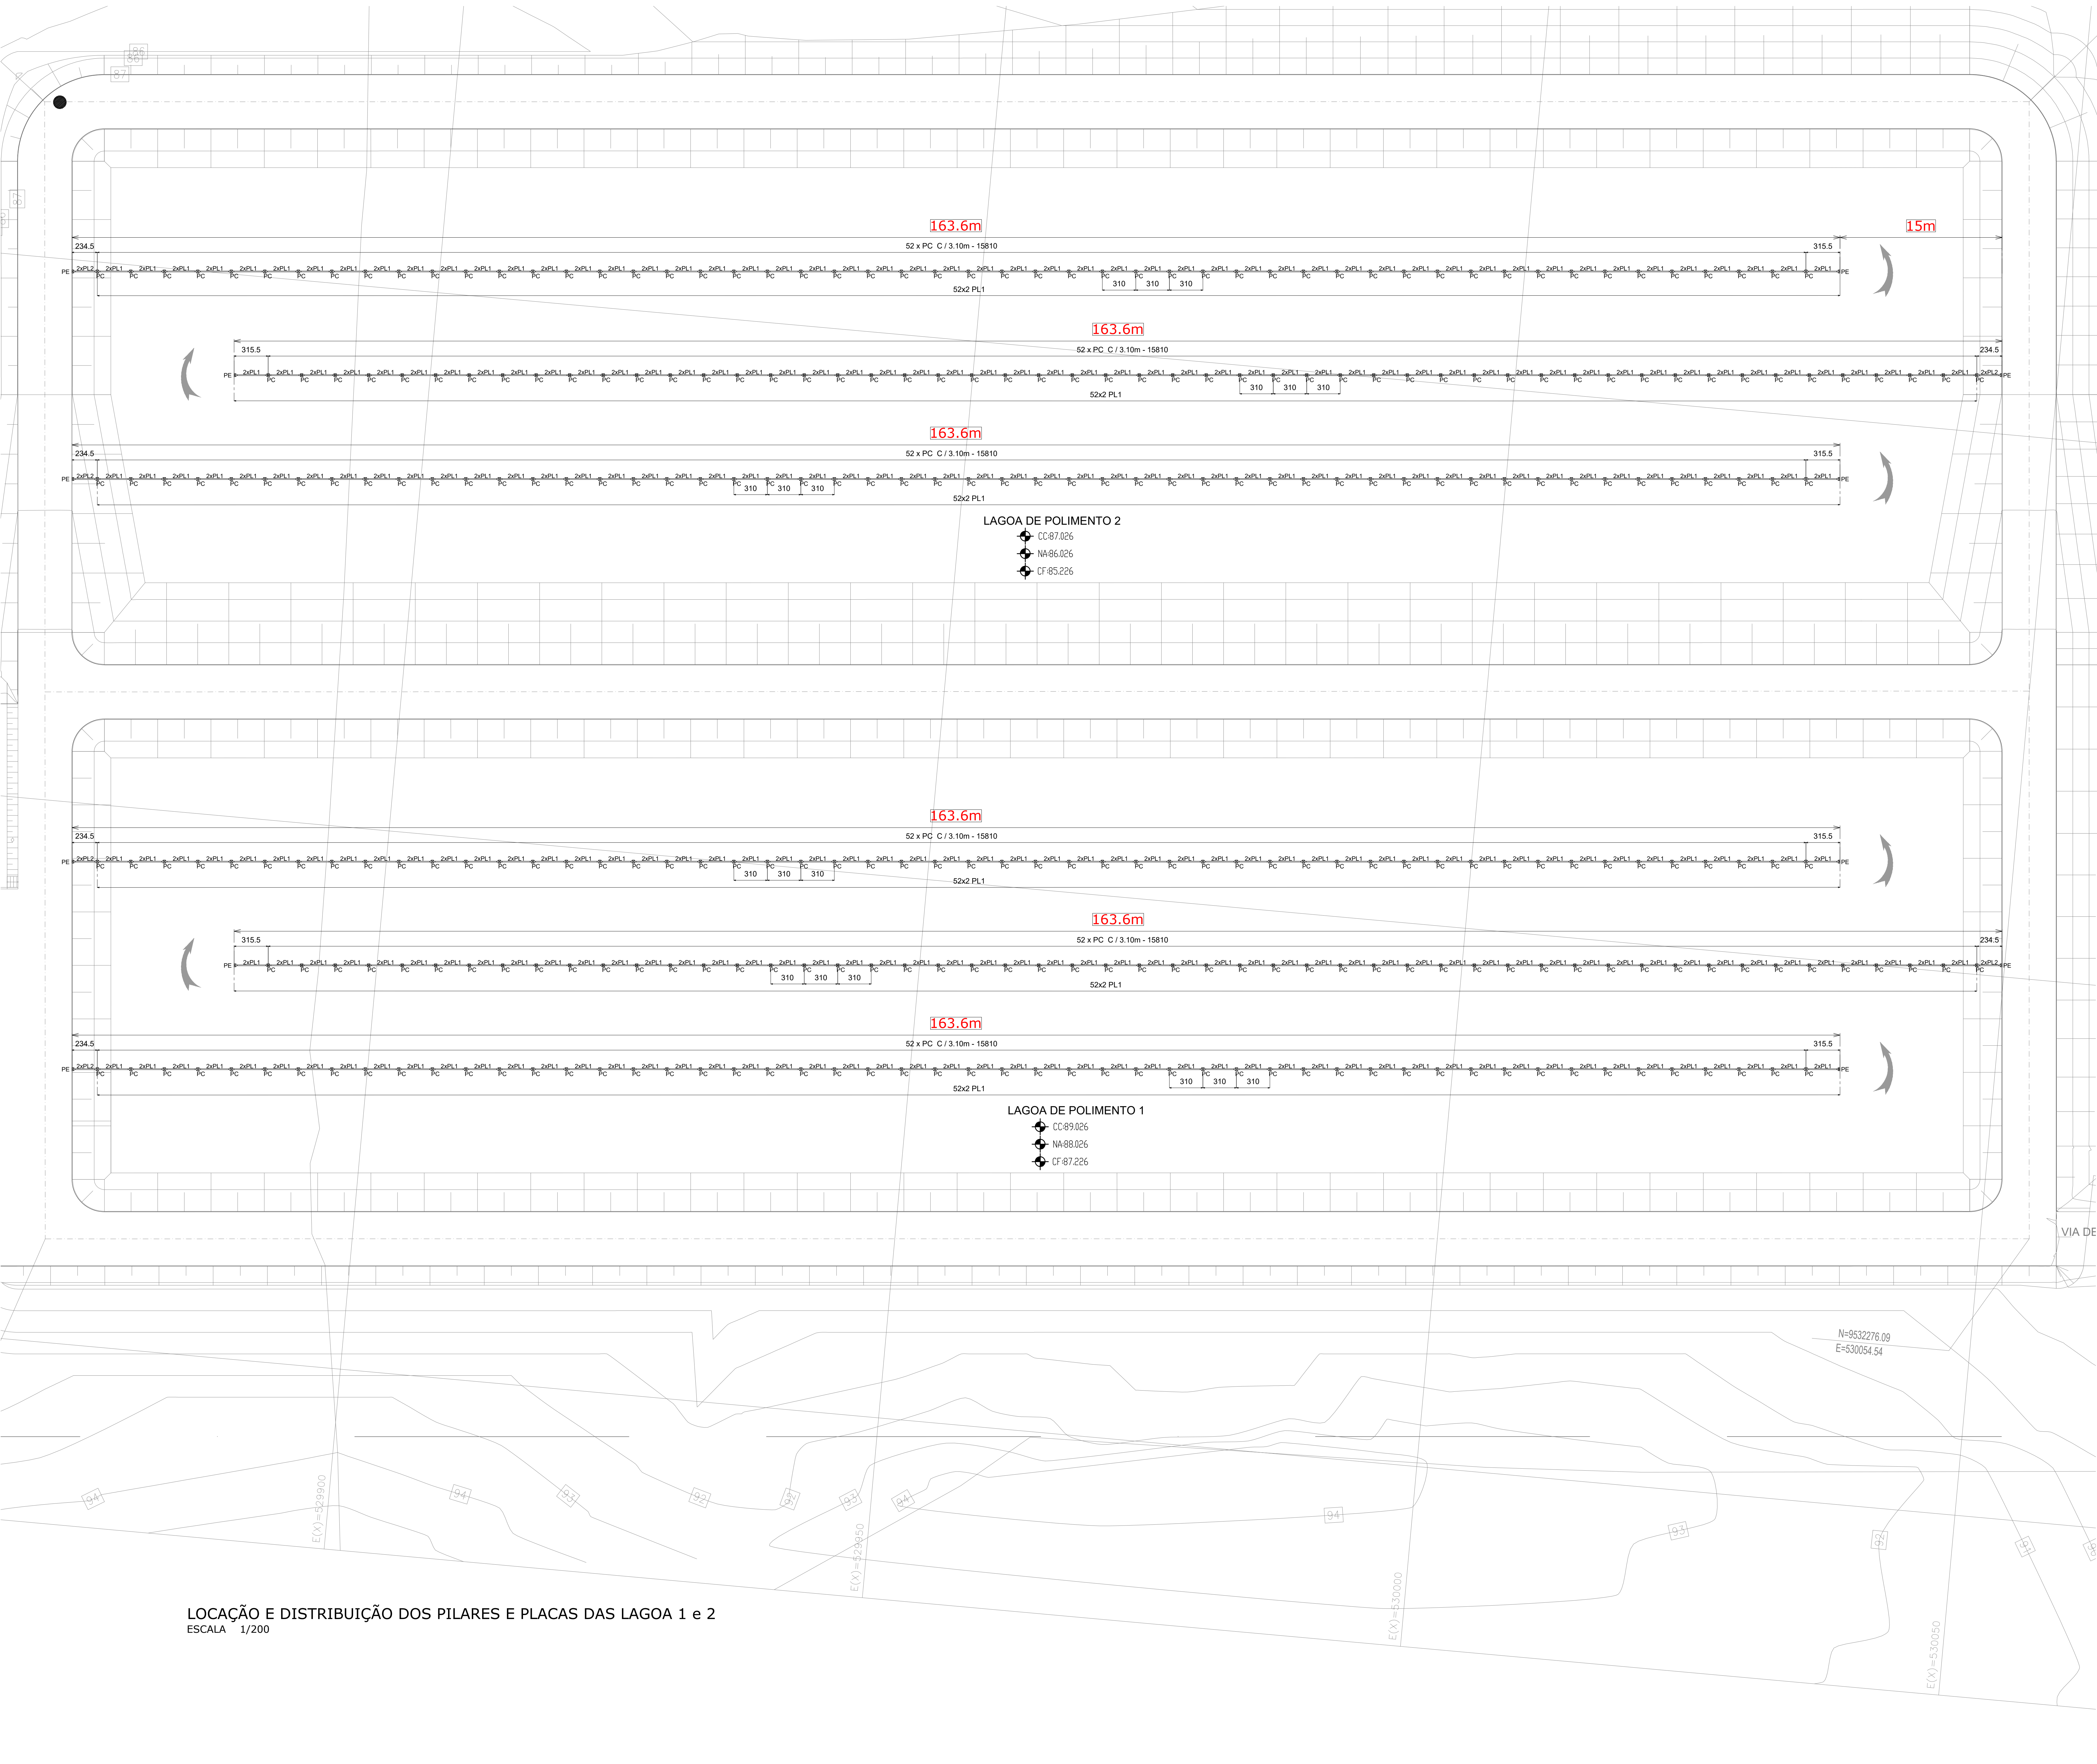

LOCAÇÃO E DISTRIBUIÇÃO DOS PILARES E PLACAS DAS LAGOA 1 e 2
ESCALA 1/200


NOTAS: Muros das Lagoas

- Classe de Agressividade IV - Muito Forte
- CONCRETO
fck = 40 MPa a/c < 0,45 (meso/superestrutura)
fck = 40 MPa a/c < 0,45 (infraestrutura)
- AÇO CA-50A
- COBRIMENTOS
Superestrutura:
Placas = 4.0cm
Mesoestrutura:
Pilares, Paredes e Vigas = 4.0cm
Infraestrutura:
Lajes enterradas e Contensões = 5.0cm


NOTAS: Muros Externos

- Classe de Agressividade II - Moderada
- CONCRETO
fck = 30 MPa a/c < 0,55 (meso/superestrutura)
fck = 30 MPa a/c < 0,55 (infraestrutura)
- AÇO CA-50A
- COBRIMENTOS
Superestrutura:
Placas = 2.5cm
Mesoestrutura:
Pilares, Paredes e Vigas = 3.0cm
Infraestrutura:
Lajes enterradas e Cortinas = 4.0cm


00	EMISSÃO INICIAL	05/04/2021
Rev.	Descrição	Data
NOTAS / OBSERVAÇÕES		
PROJETO EXECUTIVO		
	COMPANHIA DE ÁGUA E ESGOTO DO CEARÁ DIRETORIA DE ENGENHARIA GERÊNCIA DE PROJETOS DE ENGENHARIA	
	SISTEMA DE ESGOTAMENTO SANITÁRIO DE REDEÇÃO - CE	
	PROJETO EXECUTIVO	
	SES REDEÇÃO LAGOAS DE ESTABILIZAÇÃO (MUROS DE FLUXO DAS LAGOAS - CHICANAS)	
Tipo de Projeto (Disciplina)		Etapas do Projeto
Cálculo Estrutural		EXECUTIVO
Descrição da Folha		Folha
LOCAÇÃO E DISTRIBUIÇÃO DOS PRÉ-MOLDADOS DAS LAGOAS 1 e 2		01/03
		Sigla
		EST
		Rev.
		00
Projeto	Empresa	Data de Emissão
	FIRME ESTRUTURAL S/S - CNPJ: 08.942.852/0001-00	05/04/2021
	Responsável Técnico	Escala
	André Luis Martins Mourão Dias - CREA 13.816 D/CE	INDICADA
	Arquivo: Eletrônico	
	SES REDEÇÃO - MUROS DAS LAGOAS.DWG	

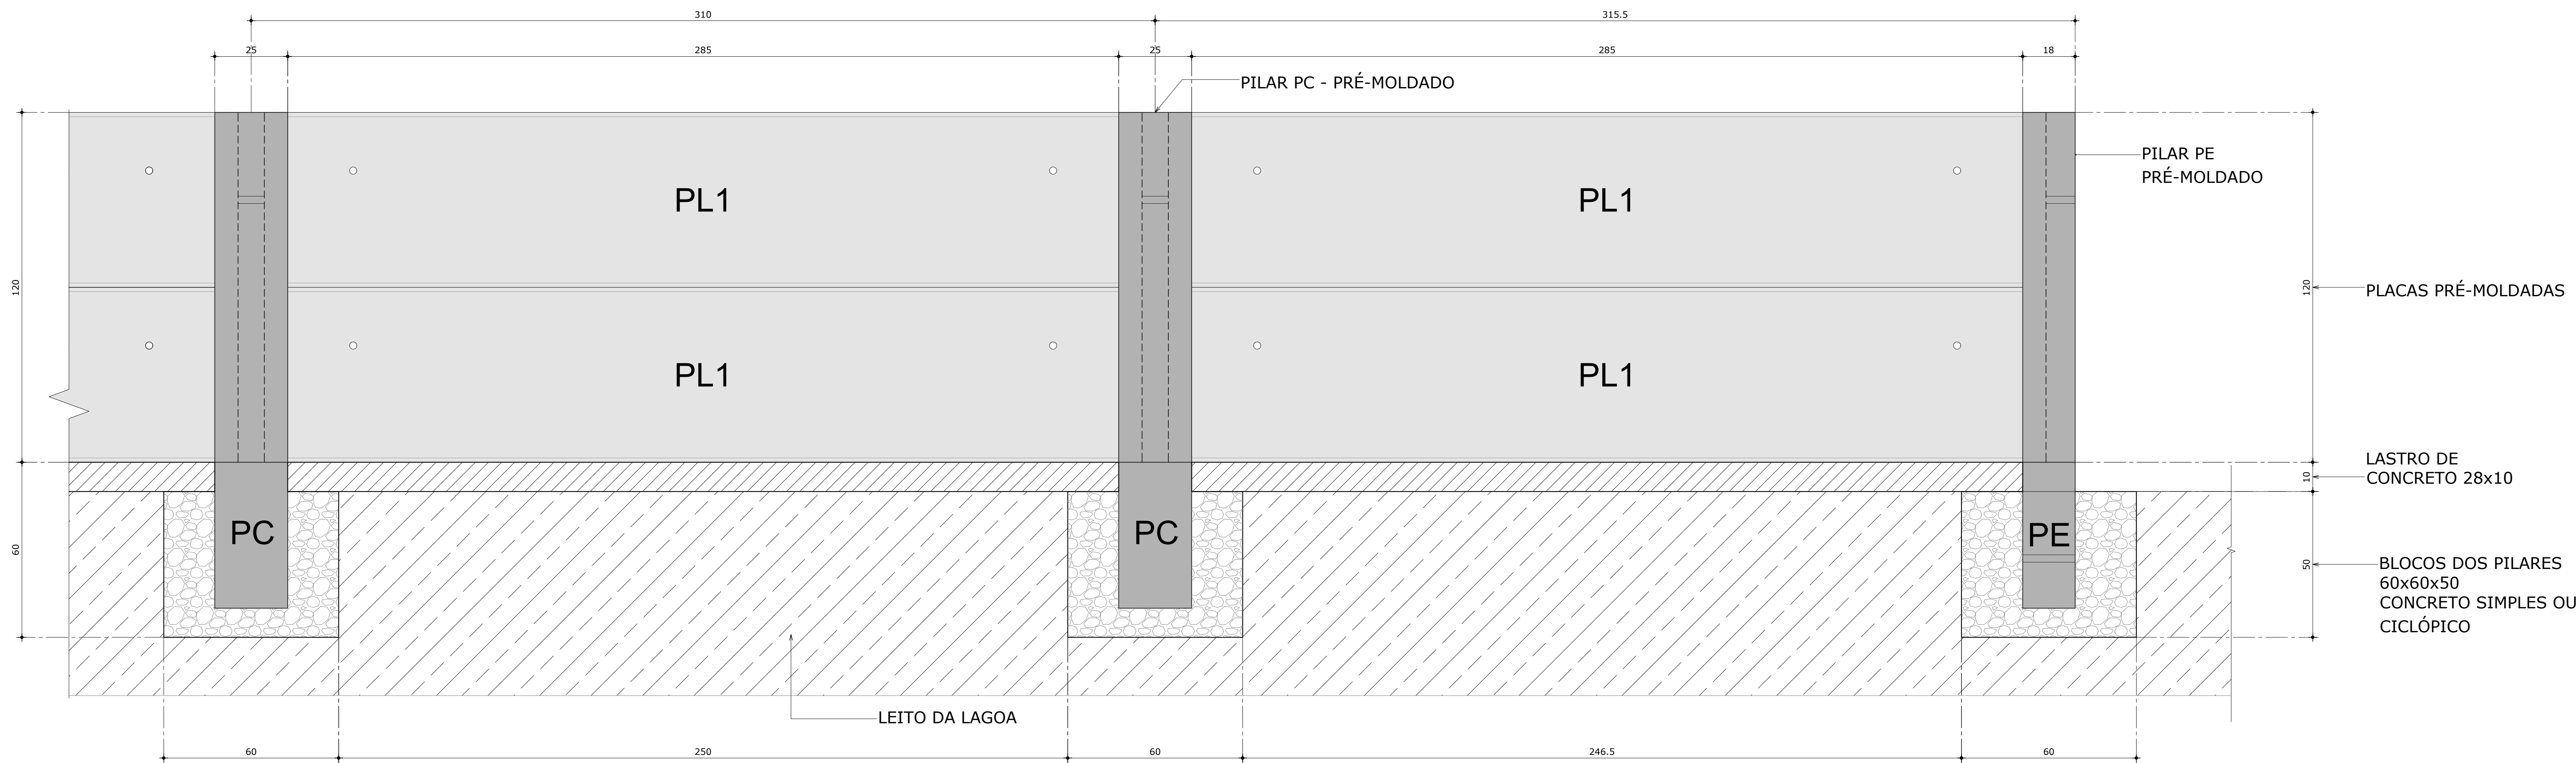


CORTE A-A e VISTA DOS MUROS DAS LAGOAS (CHICANAS)
ESCALA 1/10

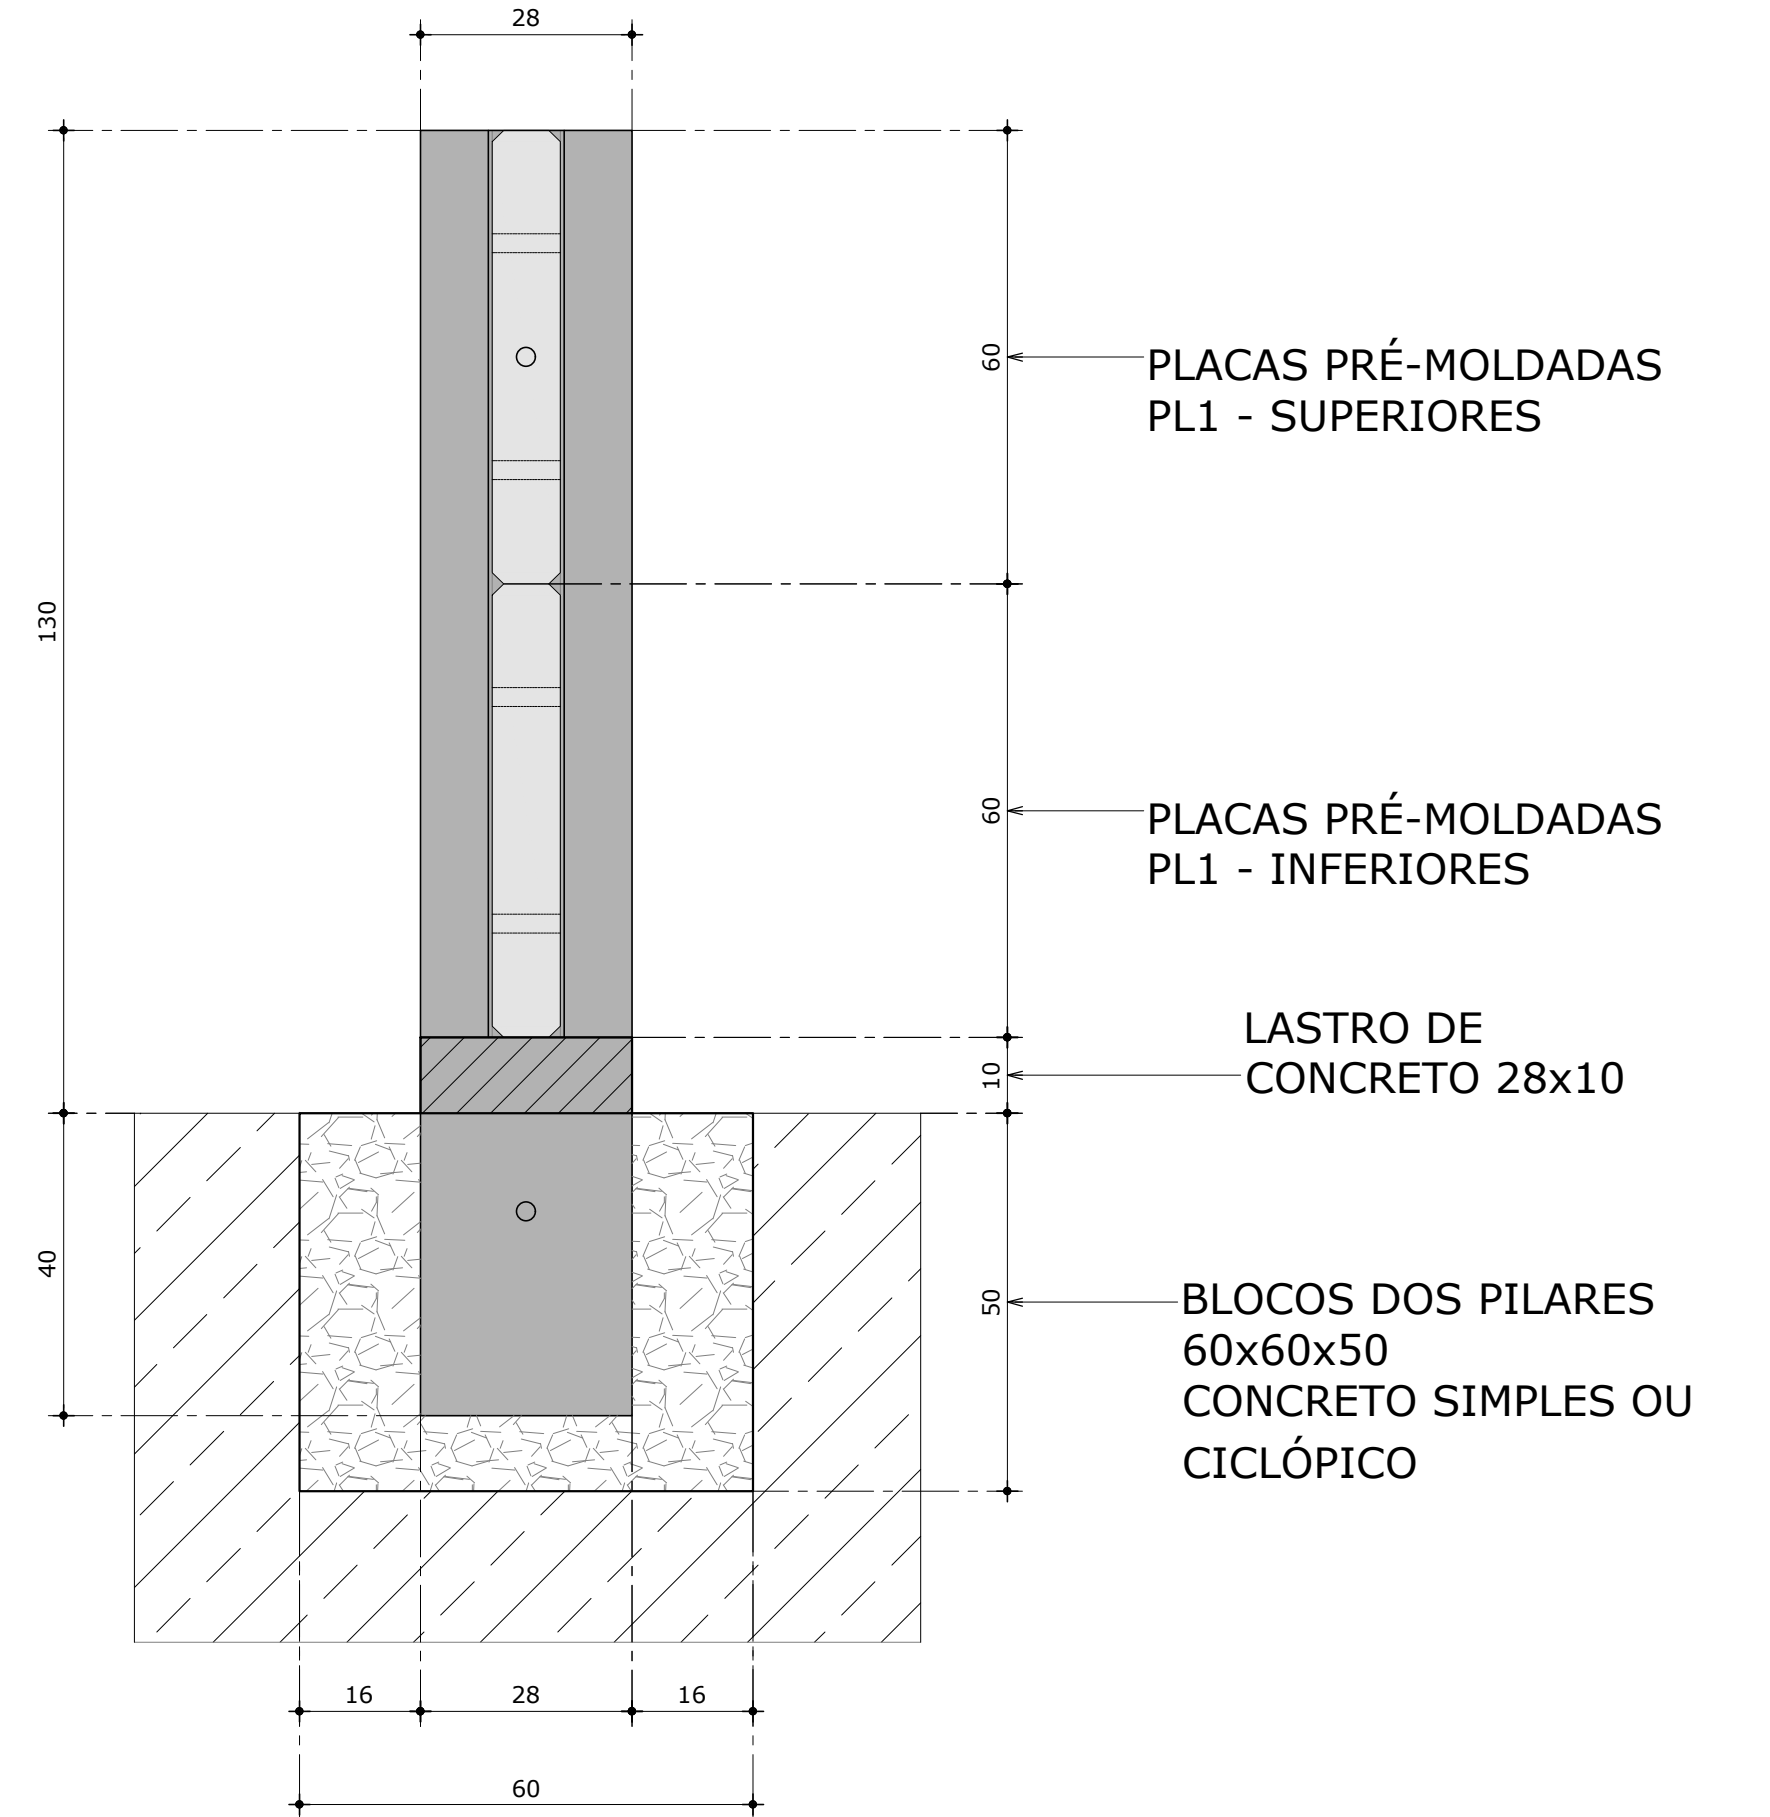


CORTE B-B TRANSVERSAL DOS MUROS DAS LAGOAS (CHICANAS)
ESCALA 1/10

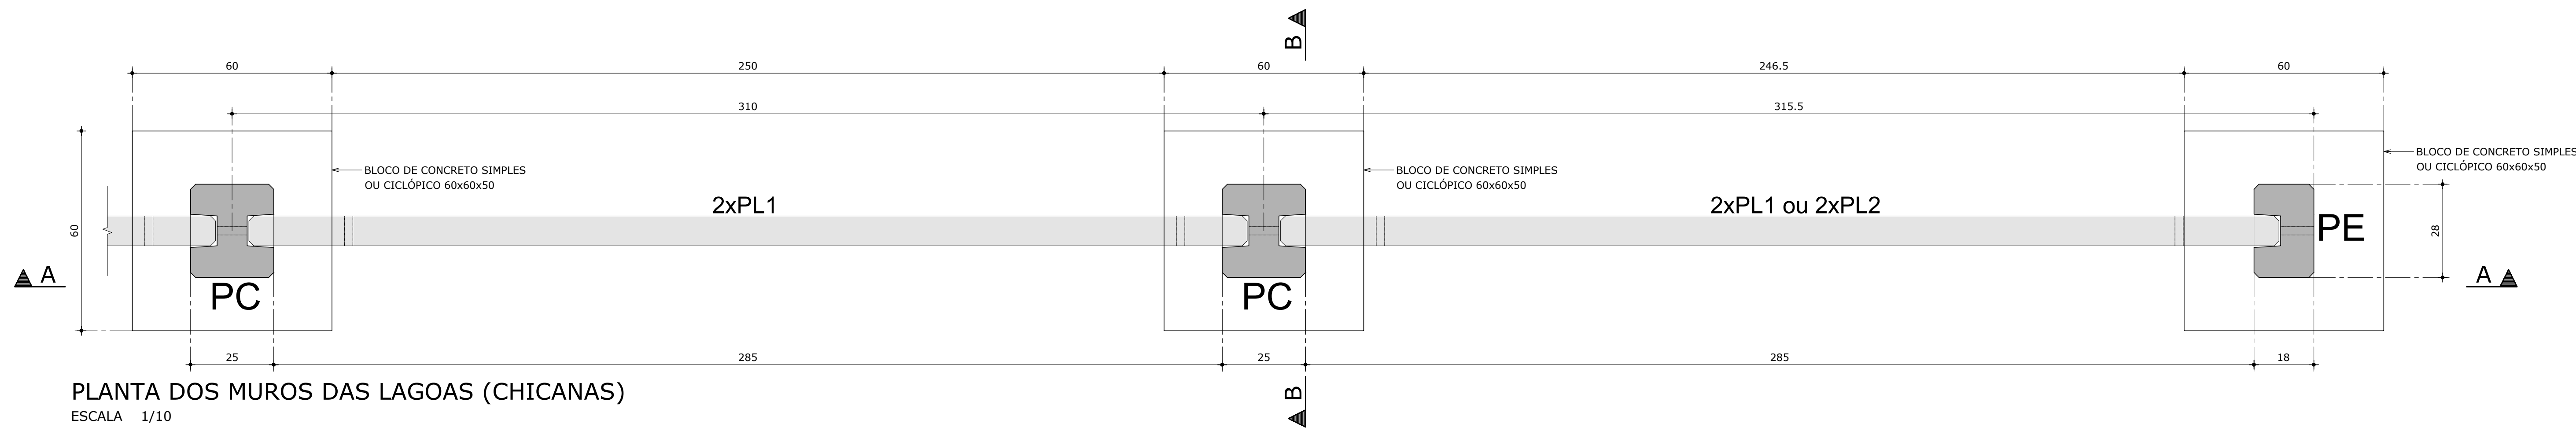


PLANTA DOS MUROS DAS LAGOAS (CHICANAS)
ESCALA 1/10

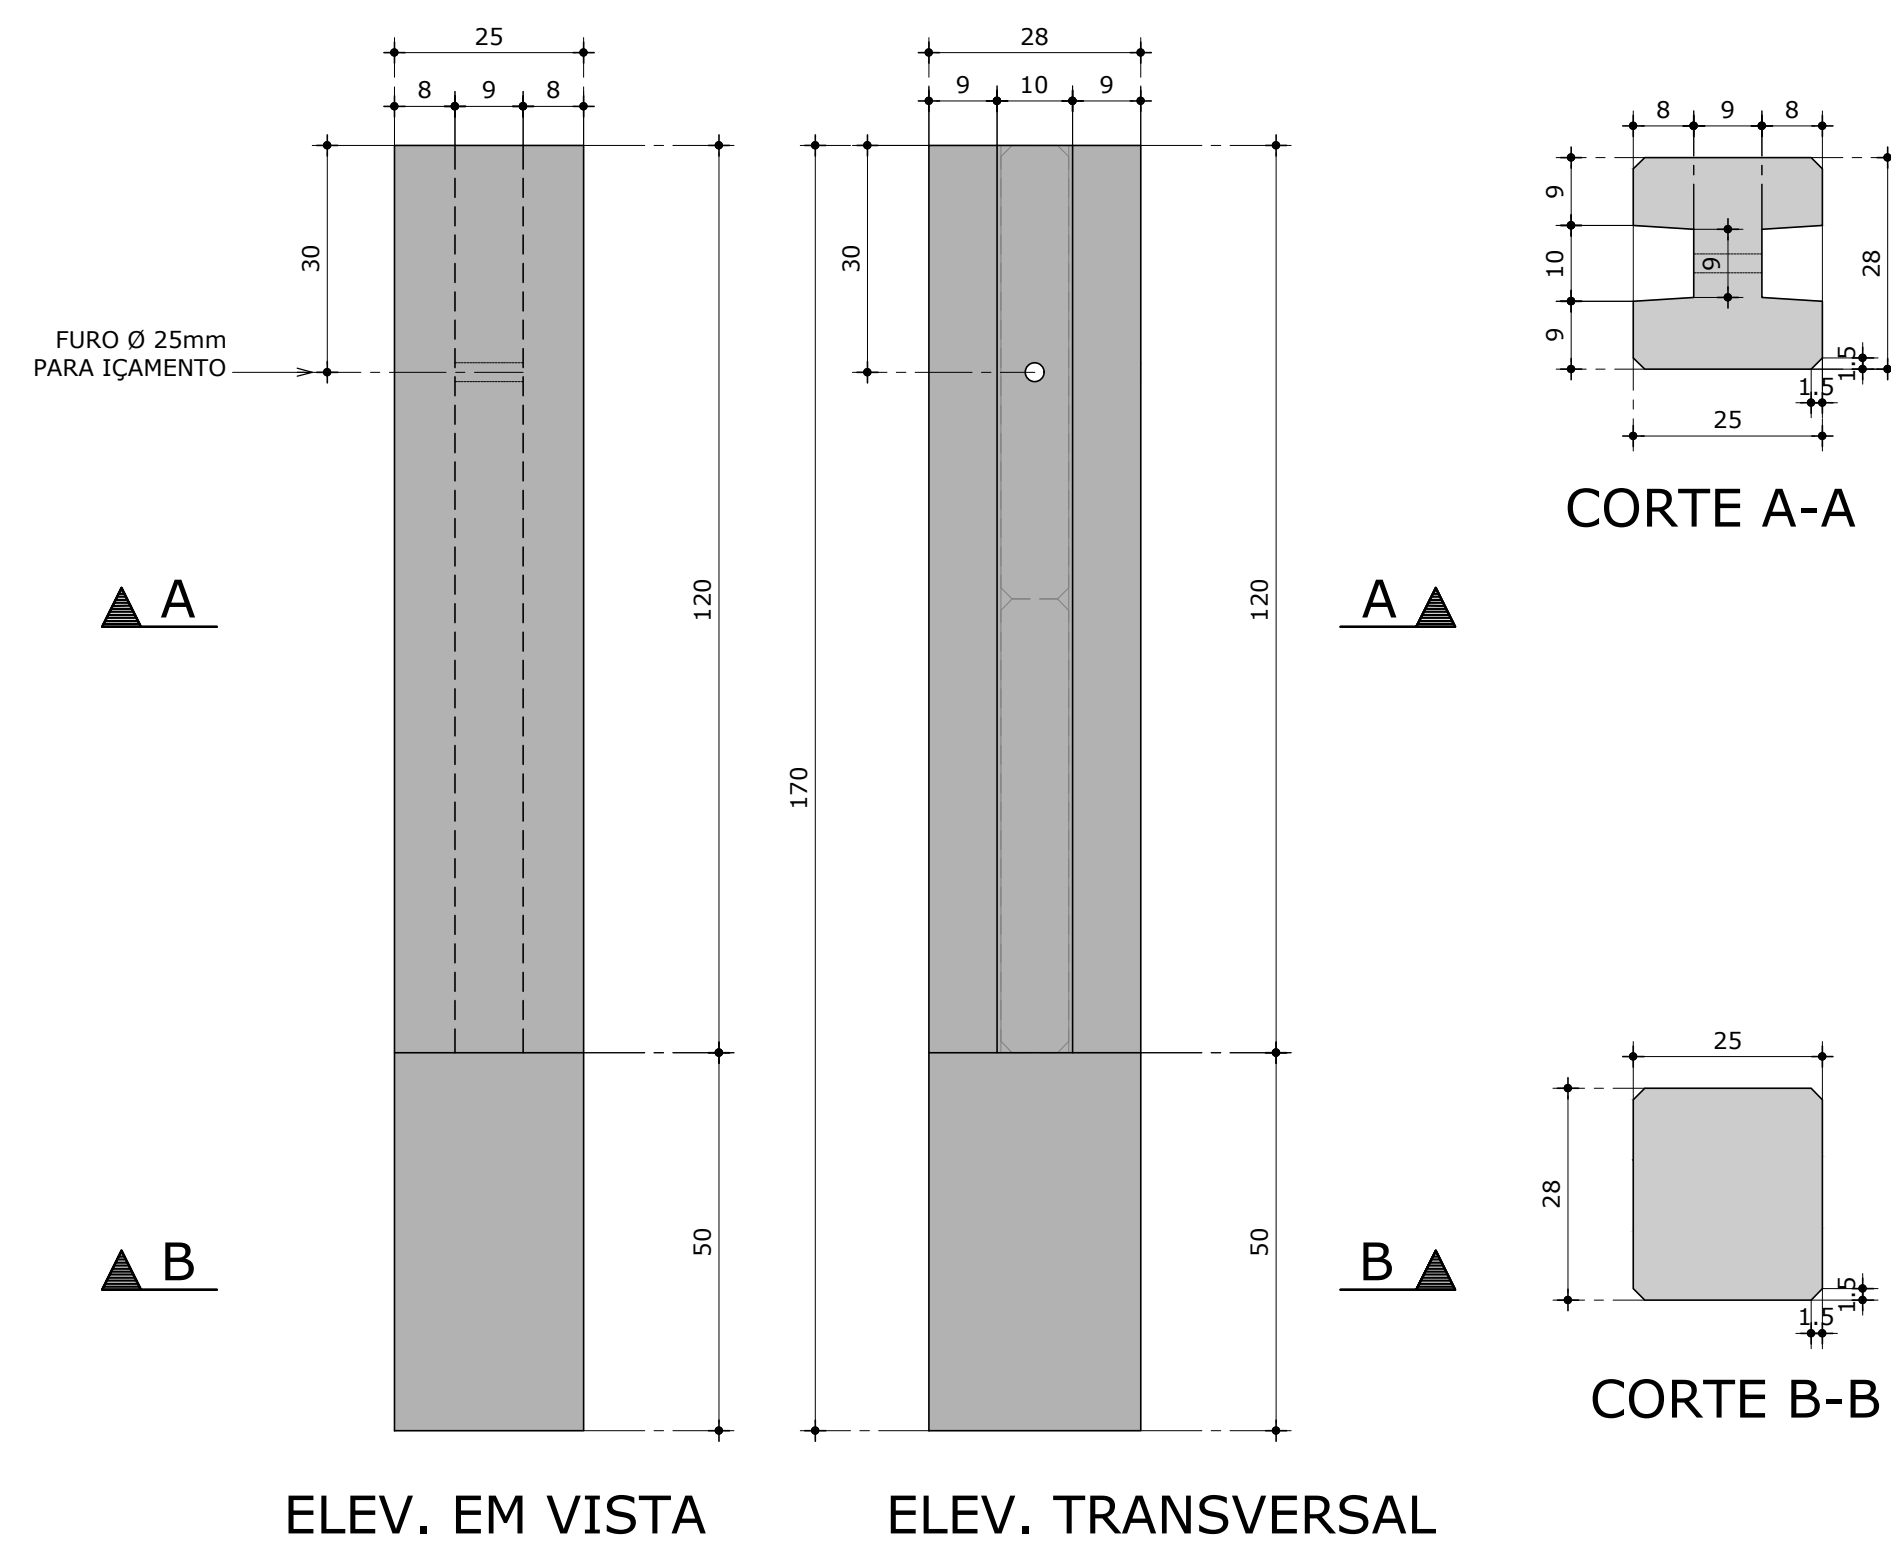

PILARES INTERNOS PC 312x (G = 251 Kg)
ESCALA 1/10

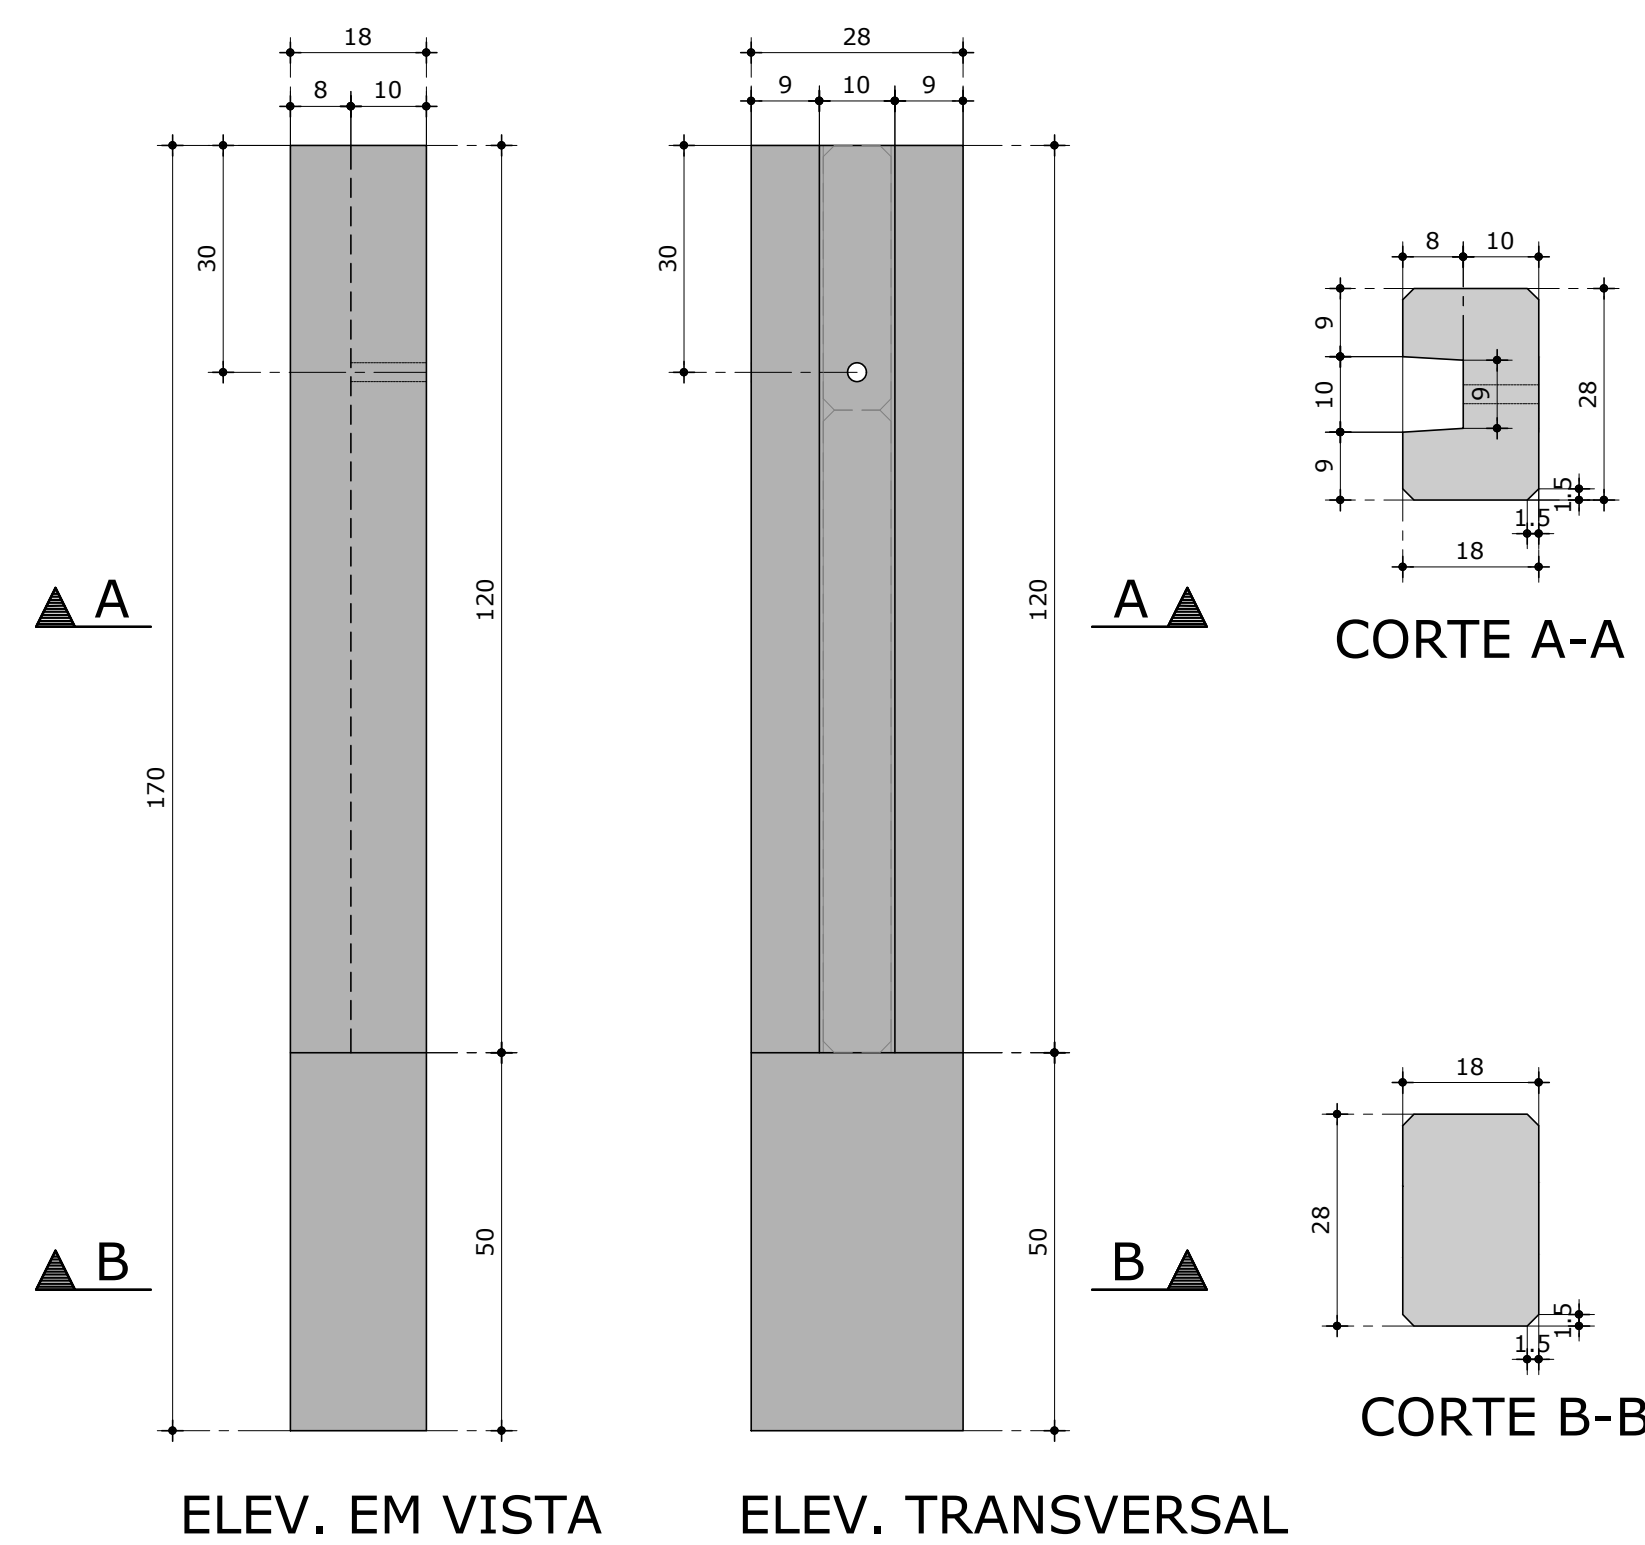

PILARES EXTREMOS PE 12x (G = 191 Kg)
ESCALA 1/10

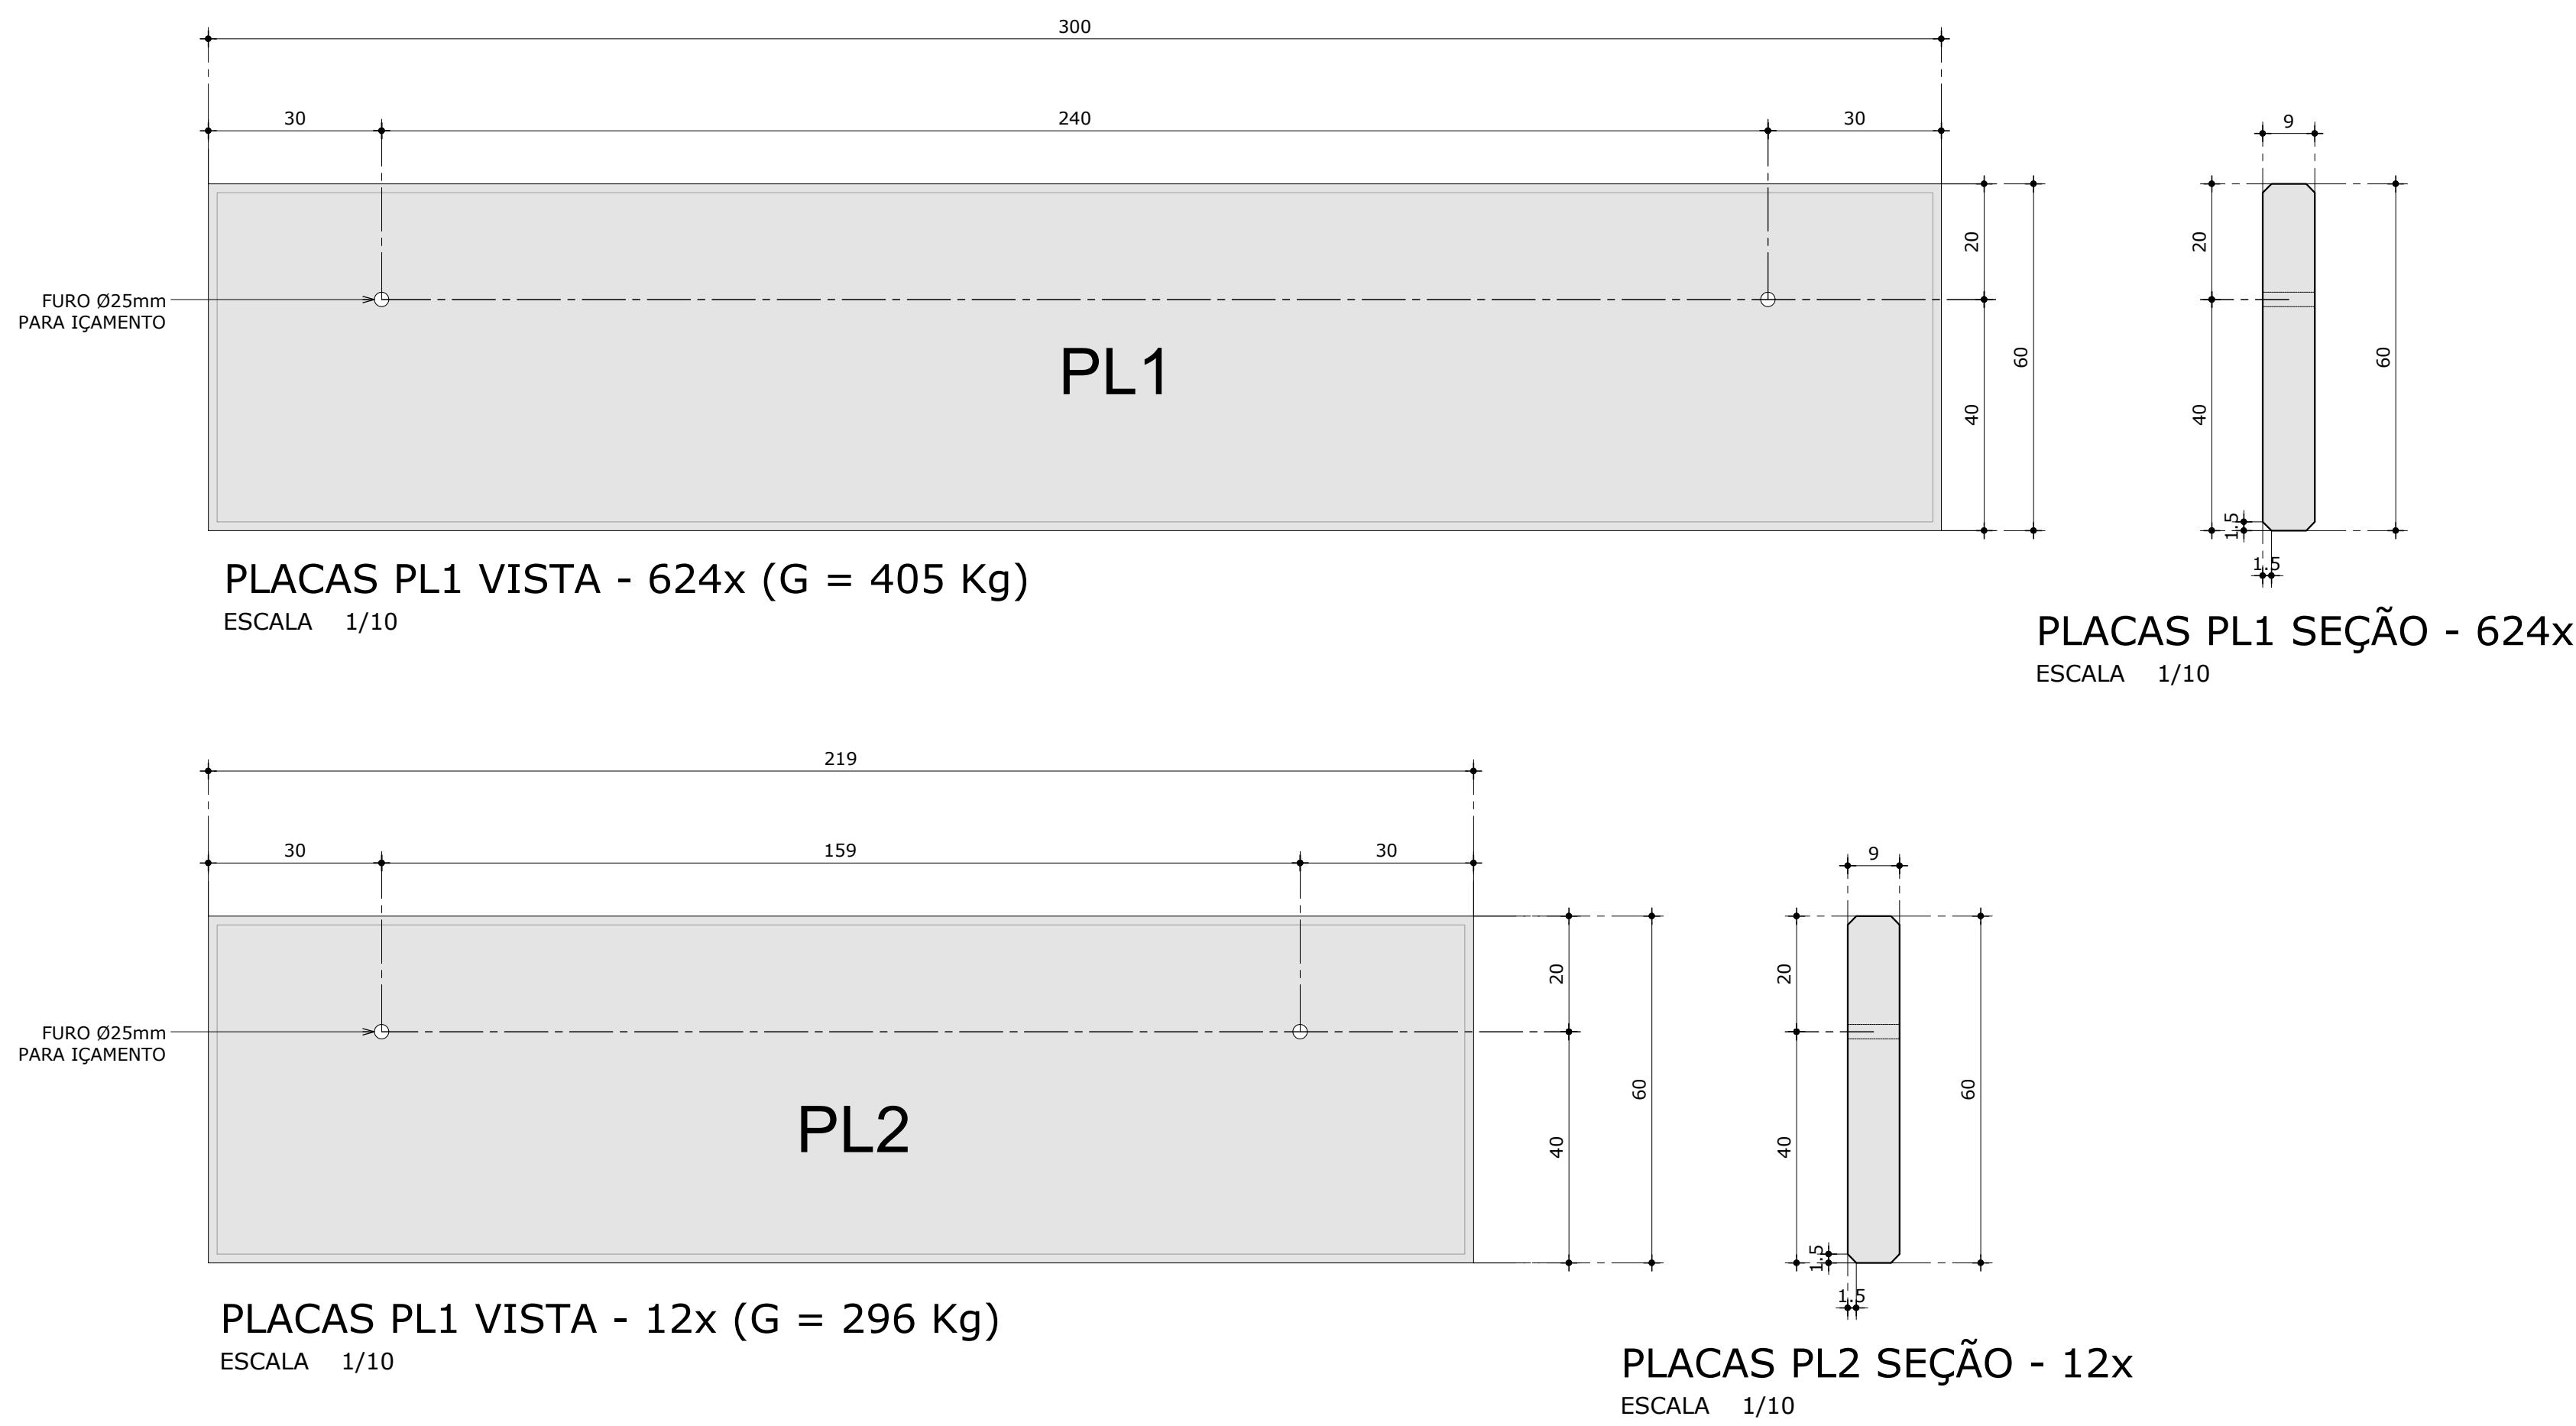





Quadro de pré-moldados

	PEÇA	QUANTIDADE
LAGOA 1 LAGOA 2	PC	312x
	PE	6x
	PL1	624x
	PL2	12x

NOTAS: Muros das Lagoas	
1. Classe de Agressividade IV - Muito Forte	
2. CONCRETO fck = 40 MPa a/c < 0,45 (meso/superestrutura) fck = 40 MPa a/c < 0,45 (infraestrutura)	
3. AÇO CA-50A	
4. COBRIMENTOS Superestrutura: Placas = 4.0cm Mesoestrutura: Pilares, Paredes e Vigas = 4.0cm Infraestrutura: Lajes enterradas e Contêntes = 5.0cm	
NOTAS: Muros Externos	
1. Classe de Agressividade II - Moderada	
2. CONCRETO fck = 30 MPa a/c < 0,55 (meso/superestrutura) fck = 30 MPa a/c < 0,55 (infraestrutura)	
3. AÇO CA-50A	
4. COBRIMENTOS Superestrutura: Placas = 2.5cm Mesoestrutura: Pilares, Paredes e Vigas = 3.0cm Infraestrutura: Lajes enterradas e Cortinas = 4.0cm	

00 EMISSÃO INICIAL		05/04/2021
Rev.	Descrição	Data
NOTAS / OBSERVAÇÕES		
PROJETO EXECUTIVO		
COMPANHIA DE ÁGUA E ESGOTO DO CEARÁ DIRETORIA DE ENGENHARIA GERÊNCIA DE PROJETOS DE ENGENHARIA		
SISTEMA DE ESGOTAMENTO SANITÁRIO DE REDEÇÃO - CE		
PROJETO EXECUTIVO		
SES REDEÇÃO LAGOAS DE ESTABILIZAÇÃO (MUROS DE FLUXO DAS LAGOAS - CHICANAS)		
Tipo de Projeto (Disciplina)		Etapas do Projeto
Cálculo Estrutural		EXECUTIVO
Descrição da Folha		Folha
FÓRMA E DETALHES DOS MUROS DAS LAGOAS 1 e 2		02/03
Projeto		Sigla
FIRME ESTRUTURAL		EST
Empresário FIRME ESTRUTURAL S/S - CNPJ: 08.942.852/0001-00		Data de Emissão
Responsável Técnico André Luis Martins Mourão Dias - CREA 13.816 D/CE		05/04/2021
Arquivo Eletrônico SES REDEÇÃO - MUROS DAS LAGOAS.DWG		Escala
		INDICADA

MURO DAS LAGOAS DE POLIMENTO 1 e 2 - CHICANAS
ARMADURAS E DETALHES DOS PRÉ-MOLDADOS

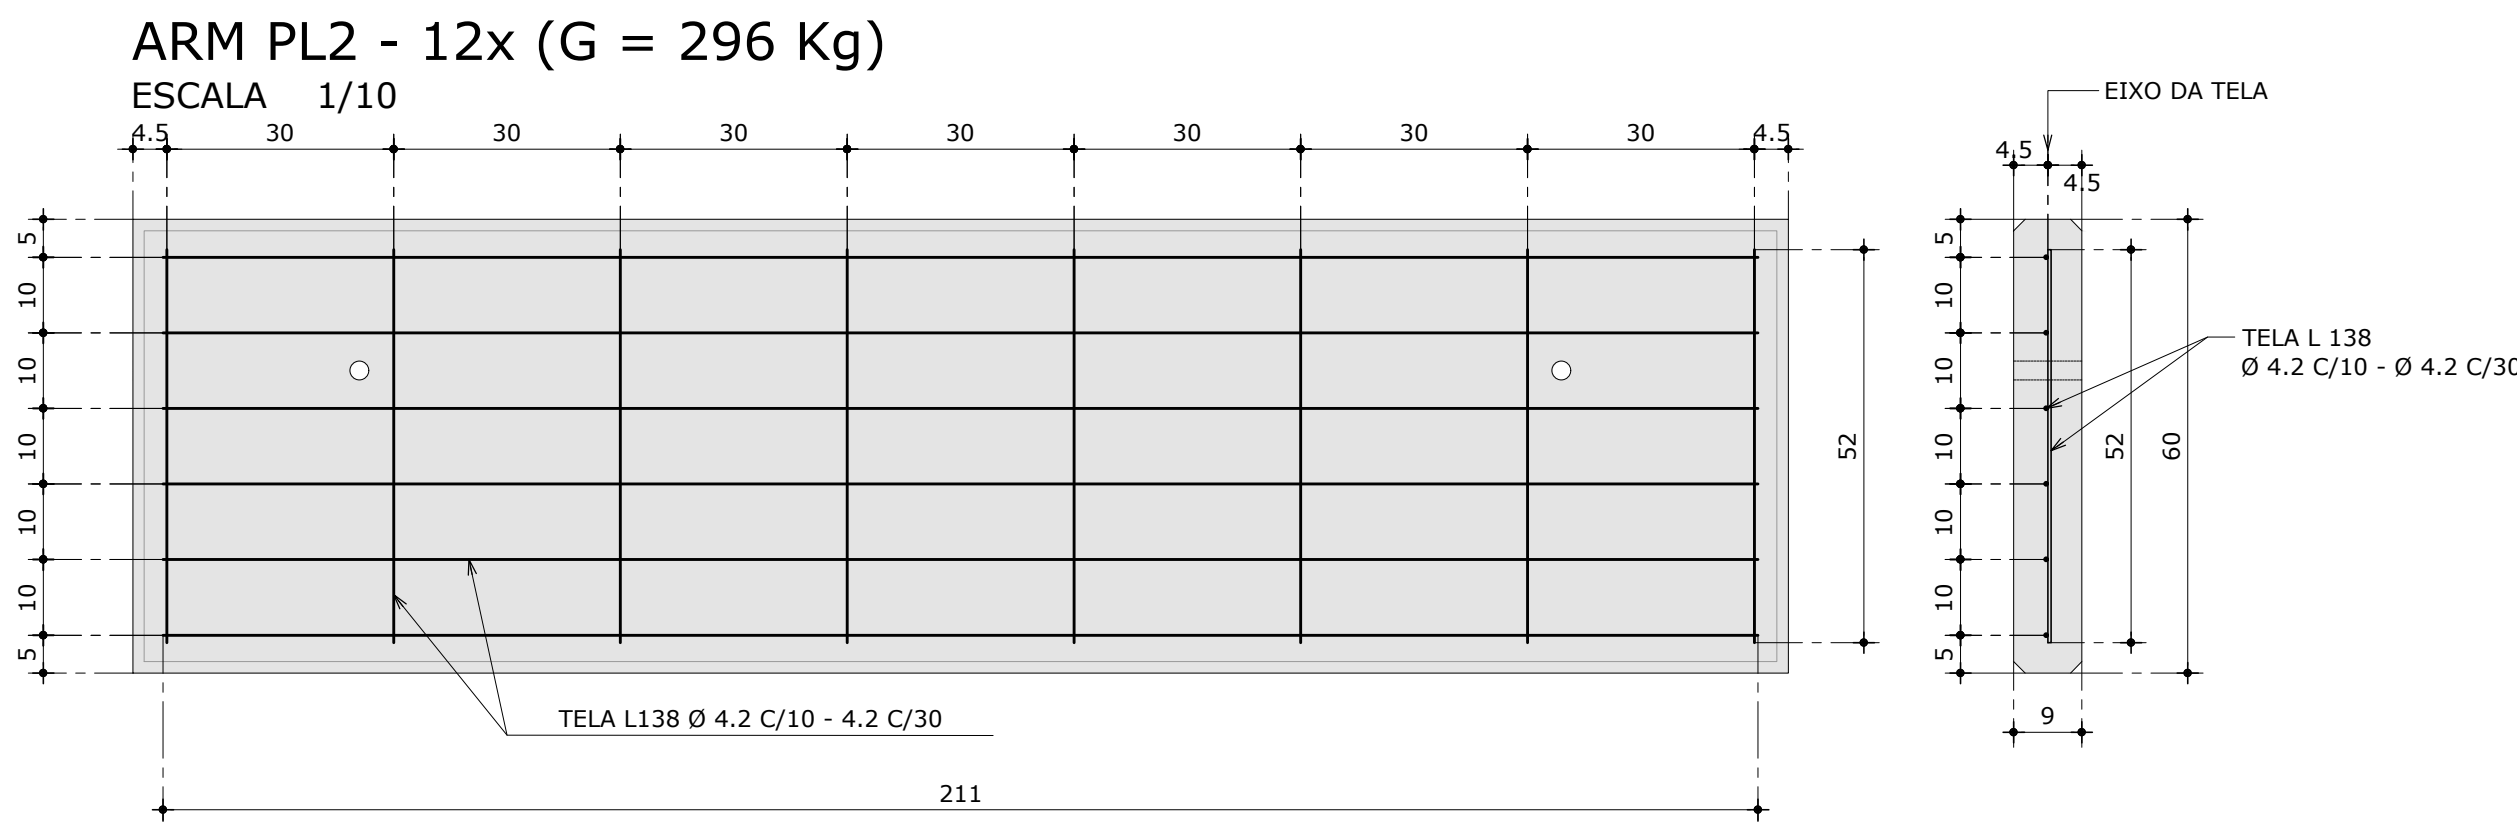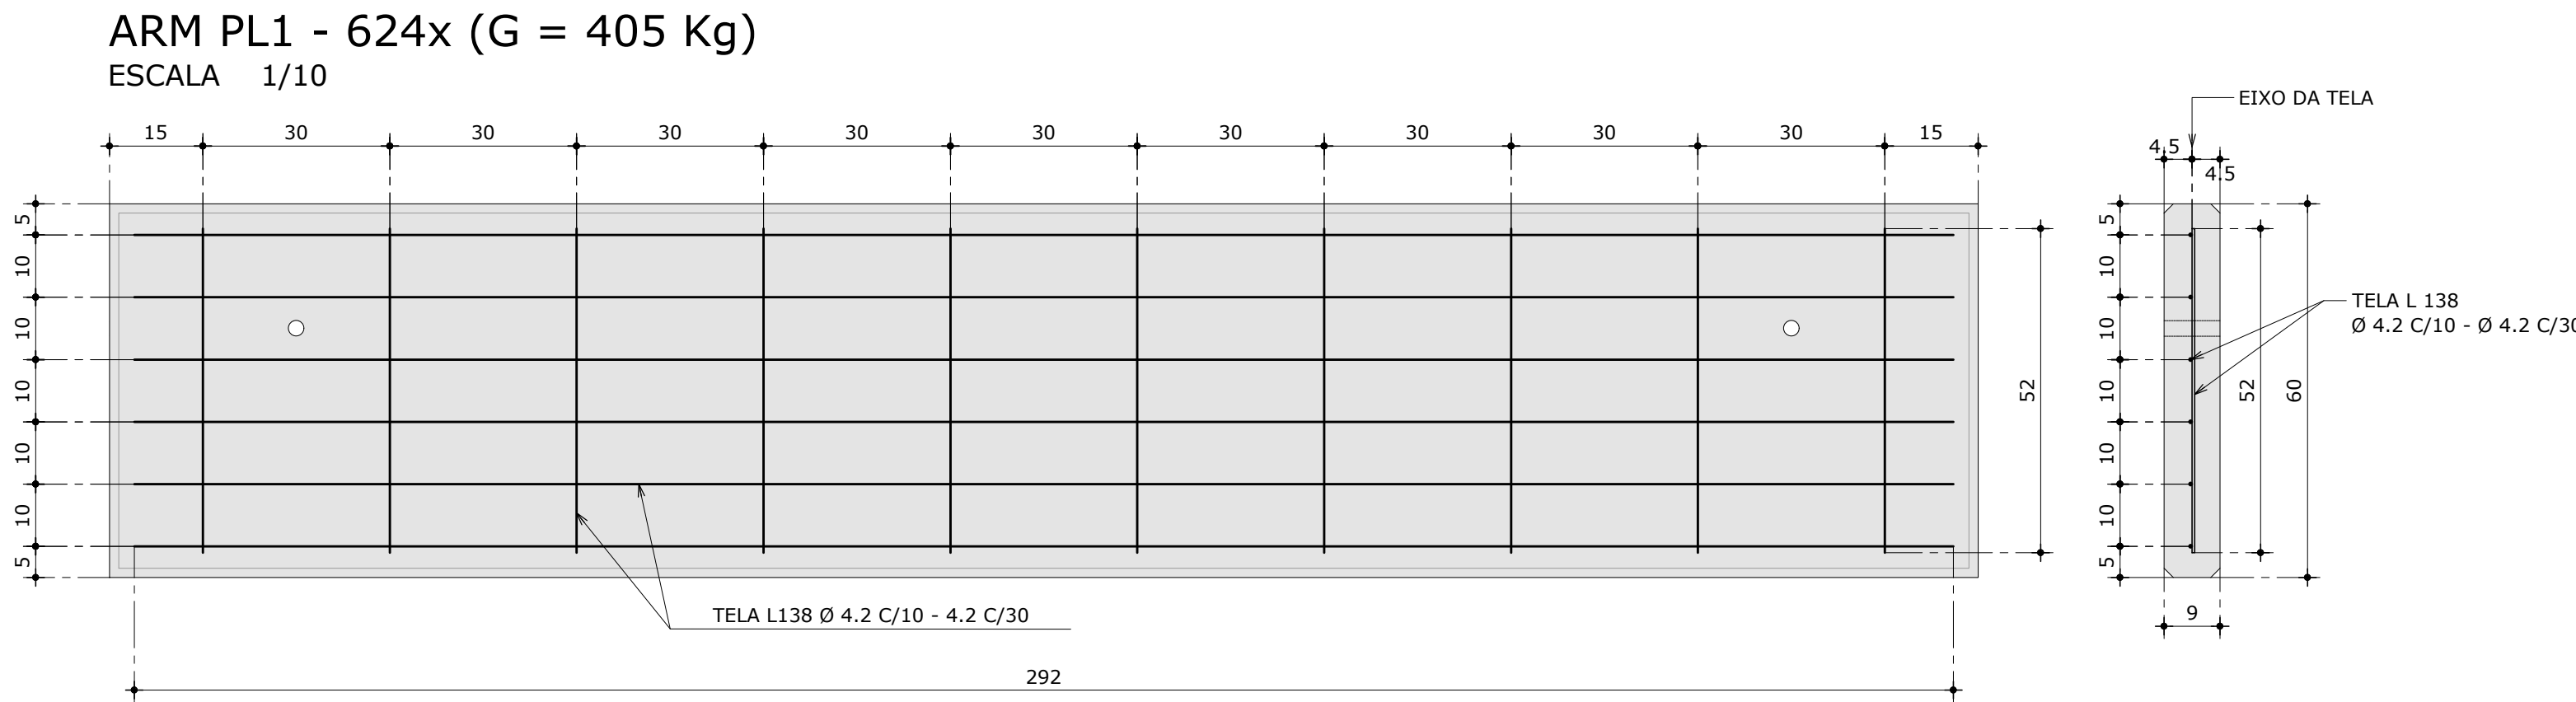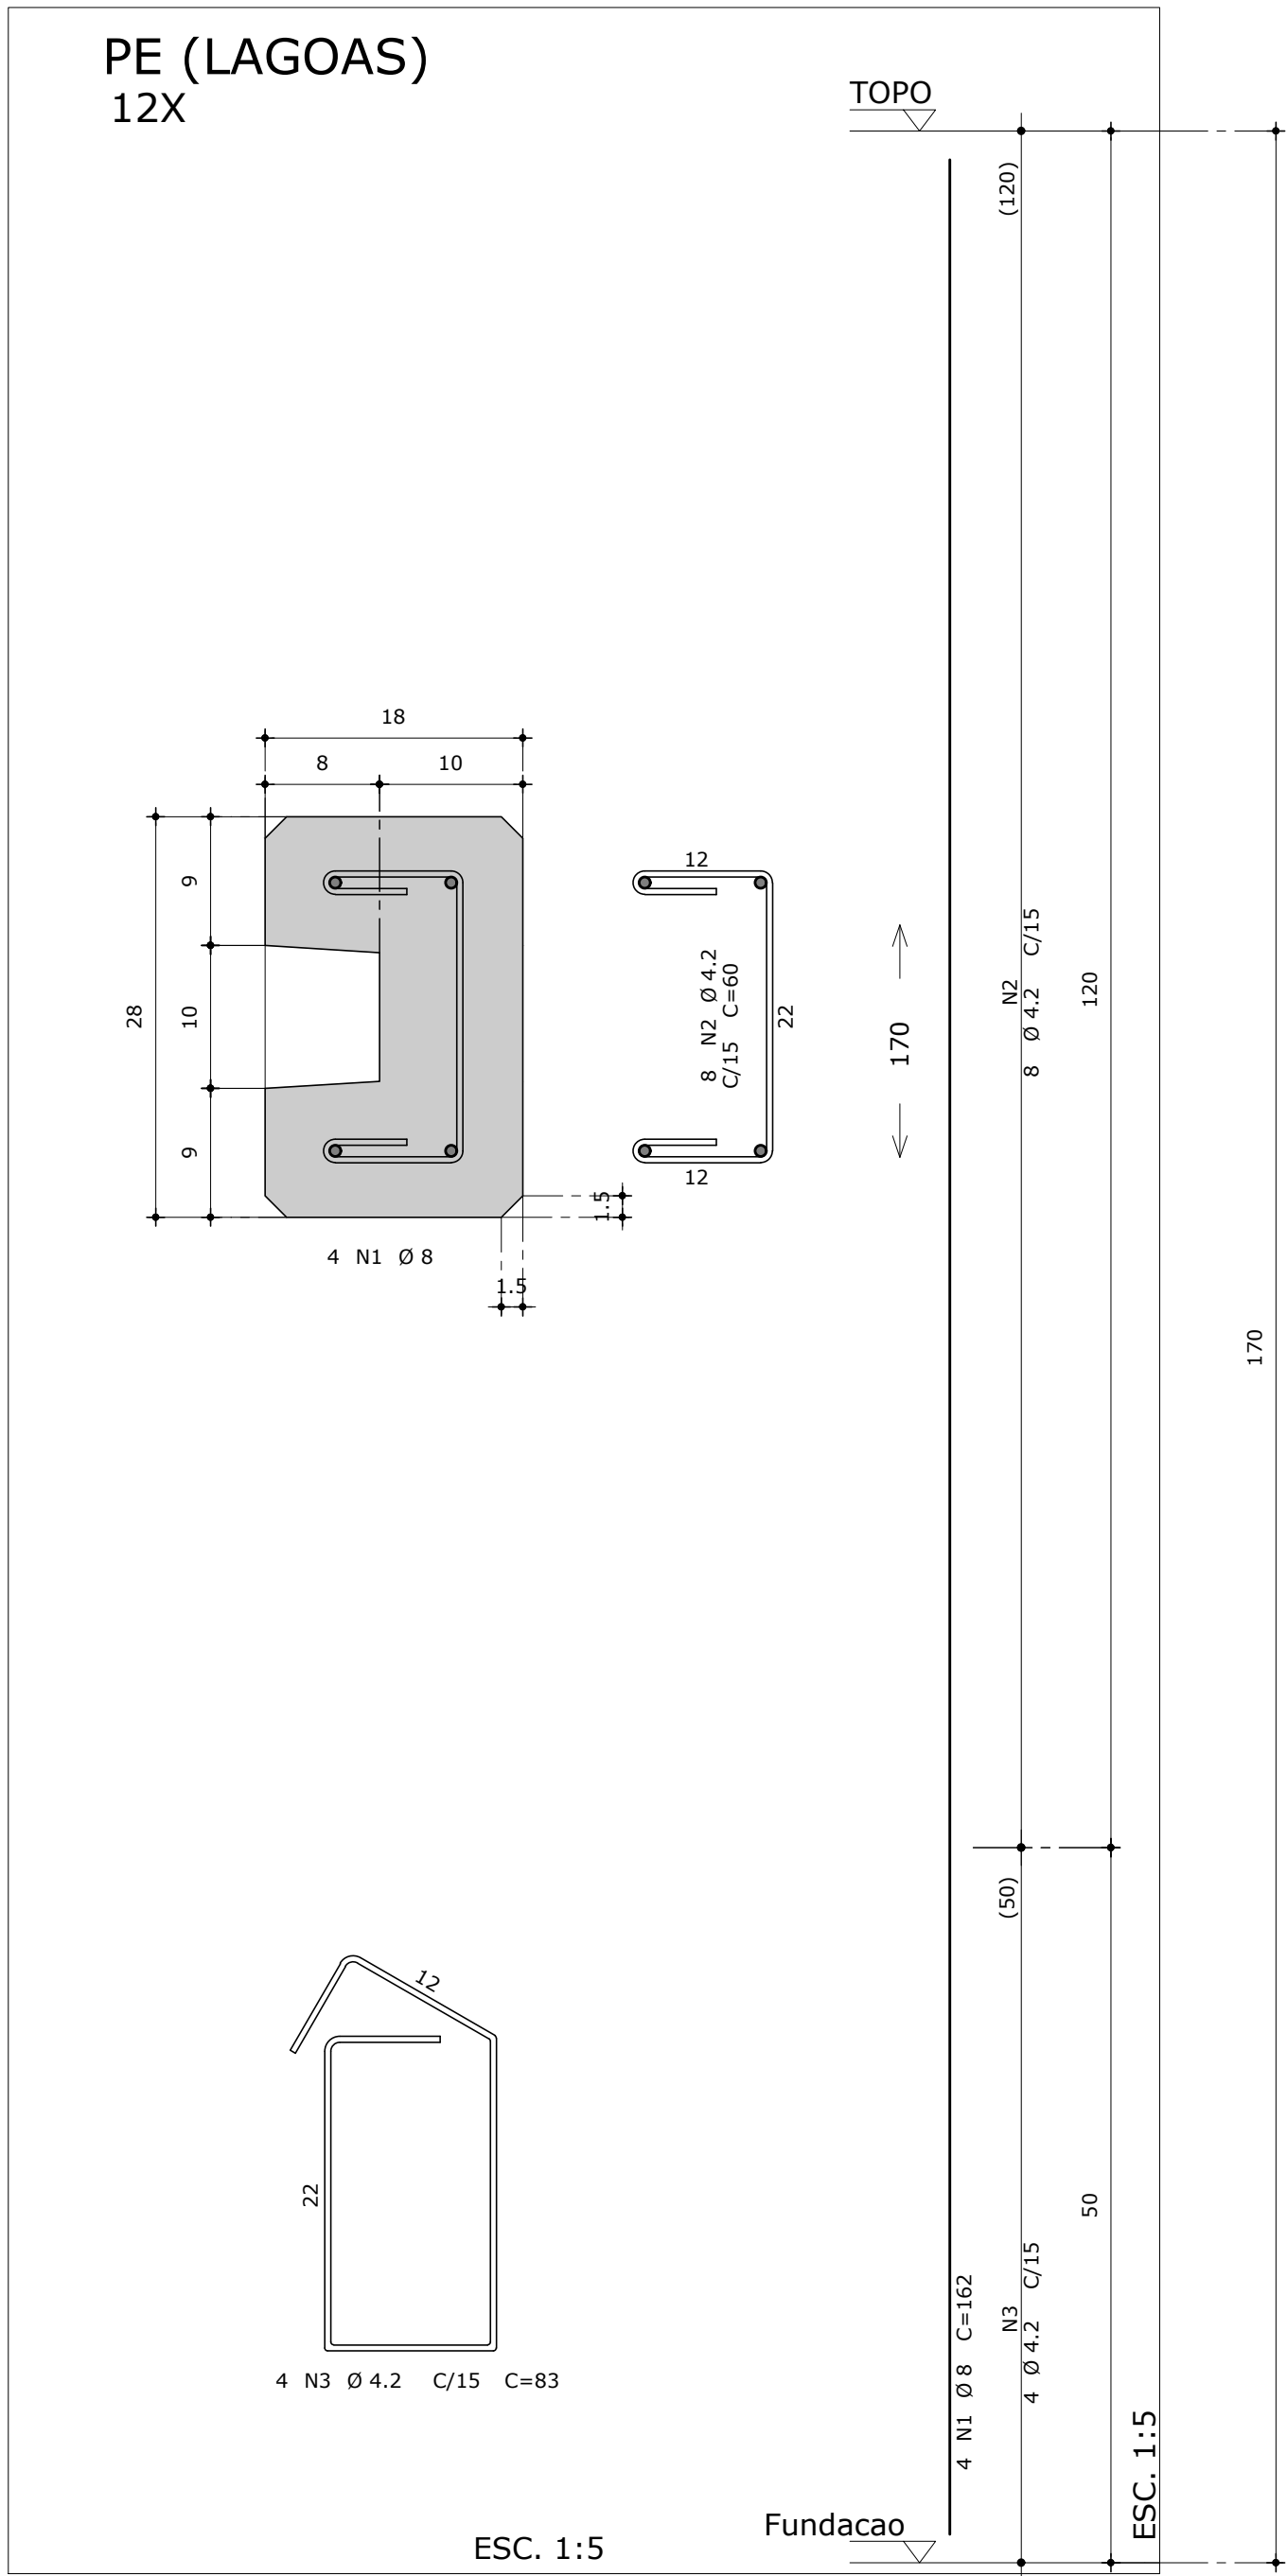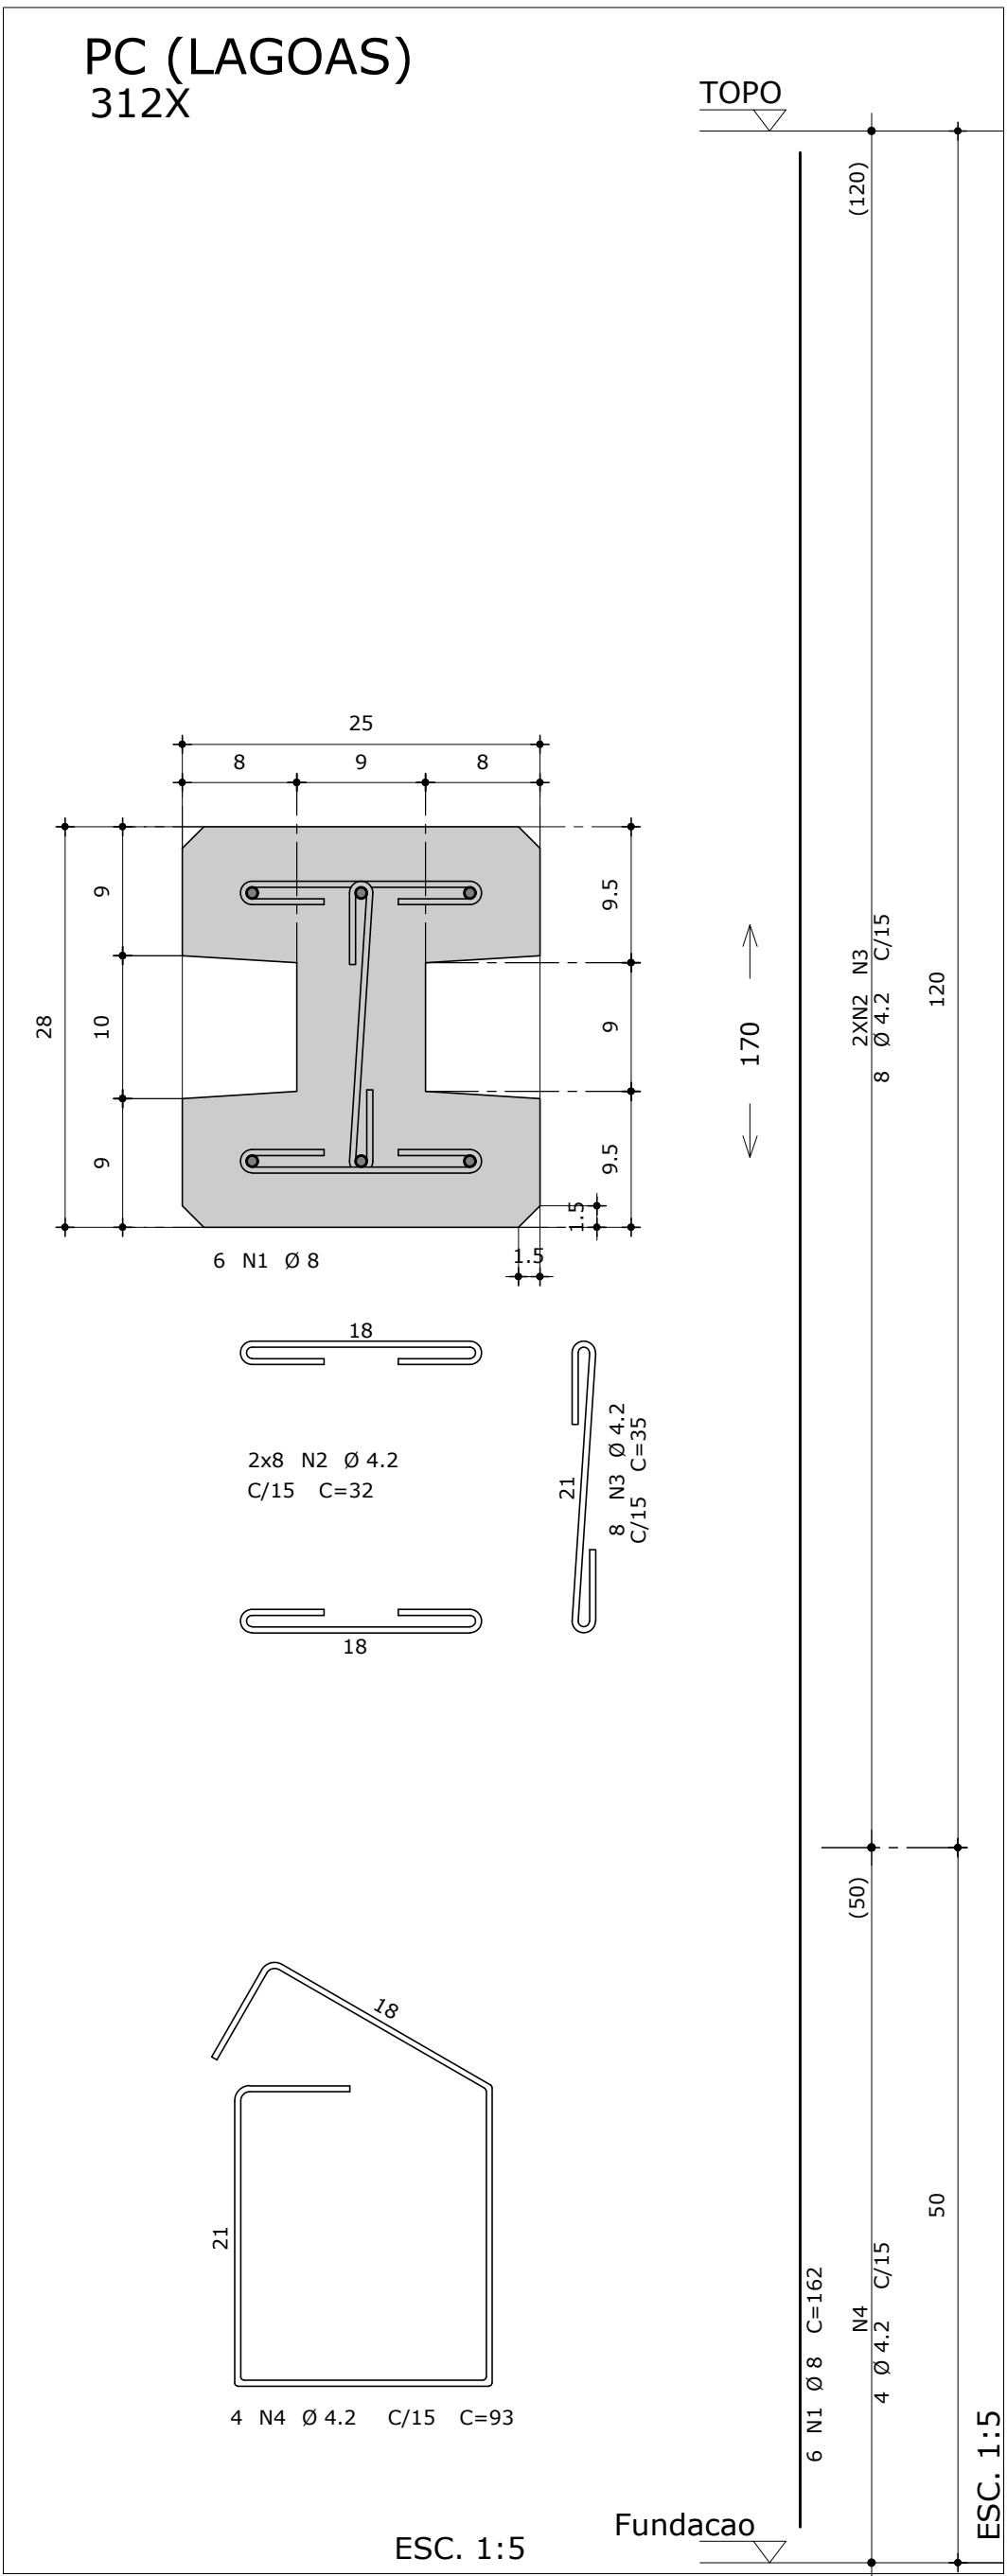

RESUMO DE TELAS (PLACAS DAS LAGOAS)

DESIGNACAO (CA-60)	AREA TOTAL (m²)	PESO UNITARIO (kg/m²)	PESO TOTAL SEM EMENDAS (kg)
L 138	962	1.47 kg/m2	1.414 kg

PREVER 15% DE PERDAS NO CORTE DAS TELAS

AÇO	POS	BIT (mm)	QUANT	COMPRIMENTO UNIT (cm)	TOTAL (cm)
PC (LAGOAS) (X312)					
50A	1	8	1872	162	303264
60B	2	4.2	4992	32	159744
60B	3	4.2	2496	35	87360
60B	4	4.2	1248	93	116064
PE (LAGOAS) (X12)					
50A	1	8	48	162	7776
60B	2	4.2	96	60	5760
60B	3	4.2	48	83	3984

AÇO	BIT (mm)	COMPR (m)	PESO (kg)
60B	4.2	3729	406
50A	8	3110	1229
Peso Total	60B =		406 kg
Peso Total	50A =		1229 kg


NOTAS: Muros das Lagoas

- Classe de Agressividade IV - Muito Forte
- CONCRETO
fck = 40 MPa a/c < 0.45 (meso/superestrutura)
fck = 40 MPa a/c < 0.45 (infraestrutura)
- AÇO CA-50A
- COBRIMENTOS
Superestrutura:
Placas = 4.0cm
Mesoestrutura:
Pilares, Paredes e Vigas = 4.0cm
Infraestrutura:
Lajes enterradas e Contensões = 5.0cm


NOTAS: Muros Externos

- Classe de Agressividade II - Moderada
- CONCRETO
fck = 30 MPa a/c < 0.55 (meso/superestrutura)
fck = 30 MPa a/c < 0.55 (infraestrutura)
- AÇO CA-50A
- COBRIMENTOS
Superestrutura:
Placas = 2.5cm
Mesoestrutura:
Pilares, Paredes e Vigas = 3.0cm
Infraestrutura:
Lajes enterradas e Cortinas = 4.0cm


00	EMISSÃO INICIAL	05/04/2021
Rev.	Descrição	Data
NOTAS / OBSERVAÇÕES		
PROJETO EXECUTIVO		
	COMPANHIA DE ÁGUA E ESGOTO DO CEARÁ DIRETORIA DE ENGENHARIA GERÊNCIA DE PROJETOS DE ENGENHARIA	
SISTEMA DE ESGOTAMENTO SANITÁRIO DE REDEENÇÃO - CE		
PROJETO EXECUTIVO		
SES REDEENÇÃO LAGOAS DE ESTABILIZAÇÃO (MUROS DE FLUXO DAS LAGOAS - CHICANAS)		
Tipo de Projeto (Disciplina)		Etapas do Projeto
Cálculo Estrutural		EXECUTIVO
Descrição da Folha		Folha
ARMADURAS E DETALHES DOS MUROS DAS LAGOAS 1 e 2		03/03
Projeto		EST 00
Empresa FIRME ESTRUTURAL S/S - CNPJ: 08.942.852/0001-00		Data de Emissão
Responsável Técnico André Luis Martins Mourão Dias - CREA 13.816 D/CE		05/04/2021
Arquivo Eletrônico SES REDEENÇÃO - MUROS DAS LAGOAS.DWG		Escala
INDICADA		

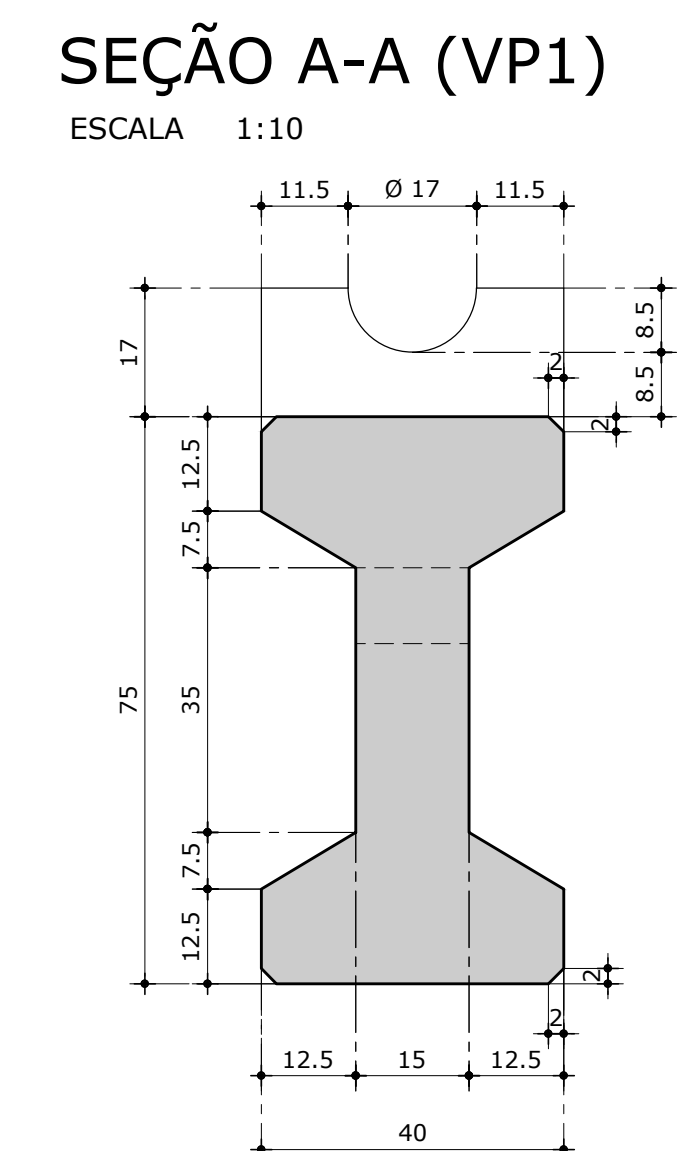

CORTE HORIZONTAL - PLANTA - VP1
ESCALA 1:25

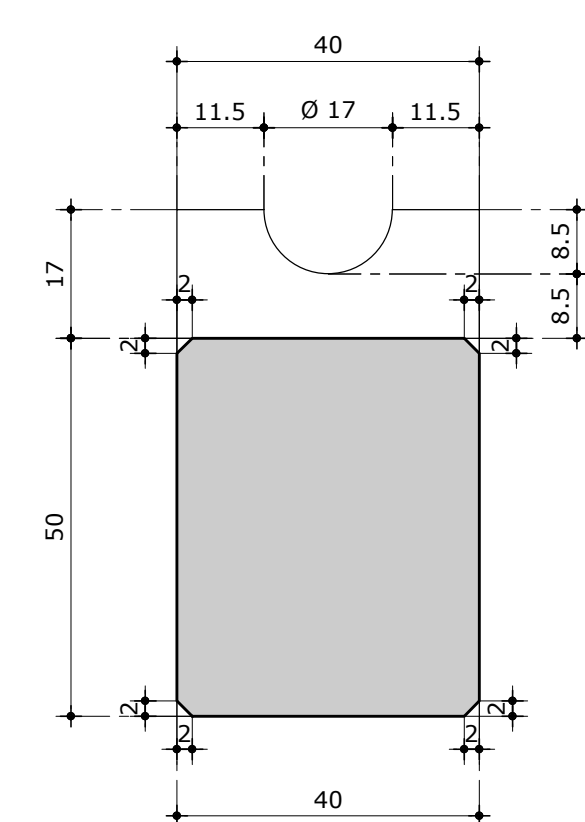

CORTE A-A (VP2)
esc. 1/10

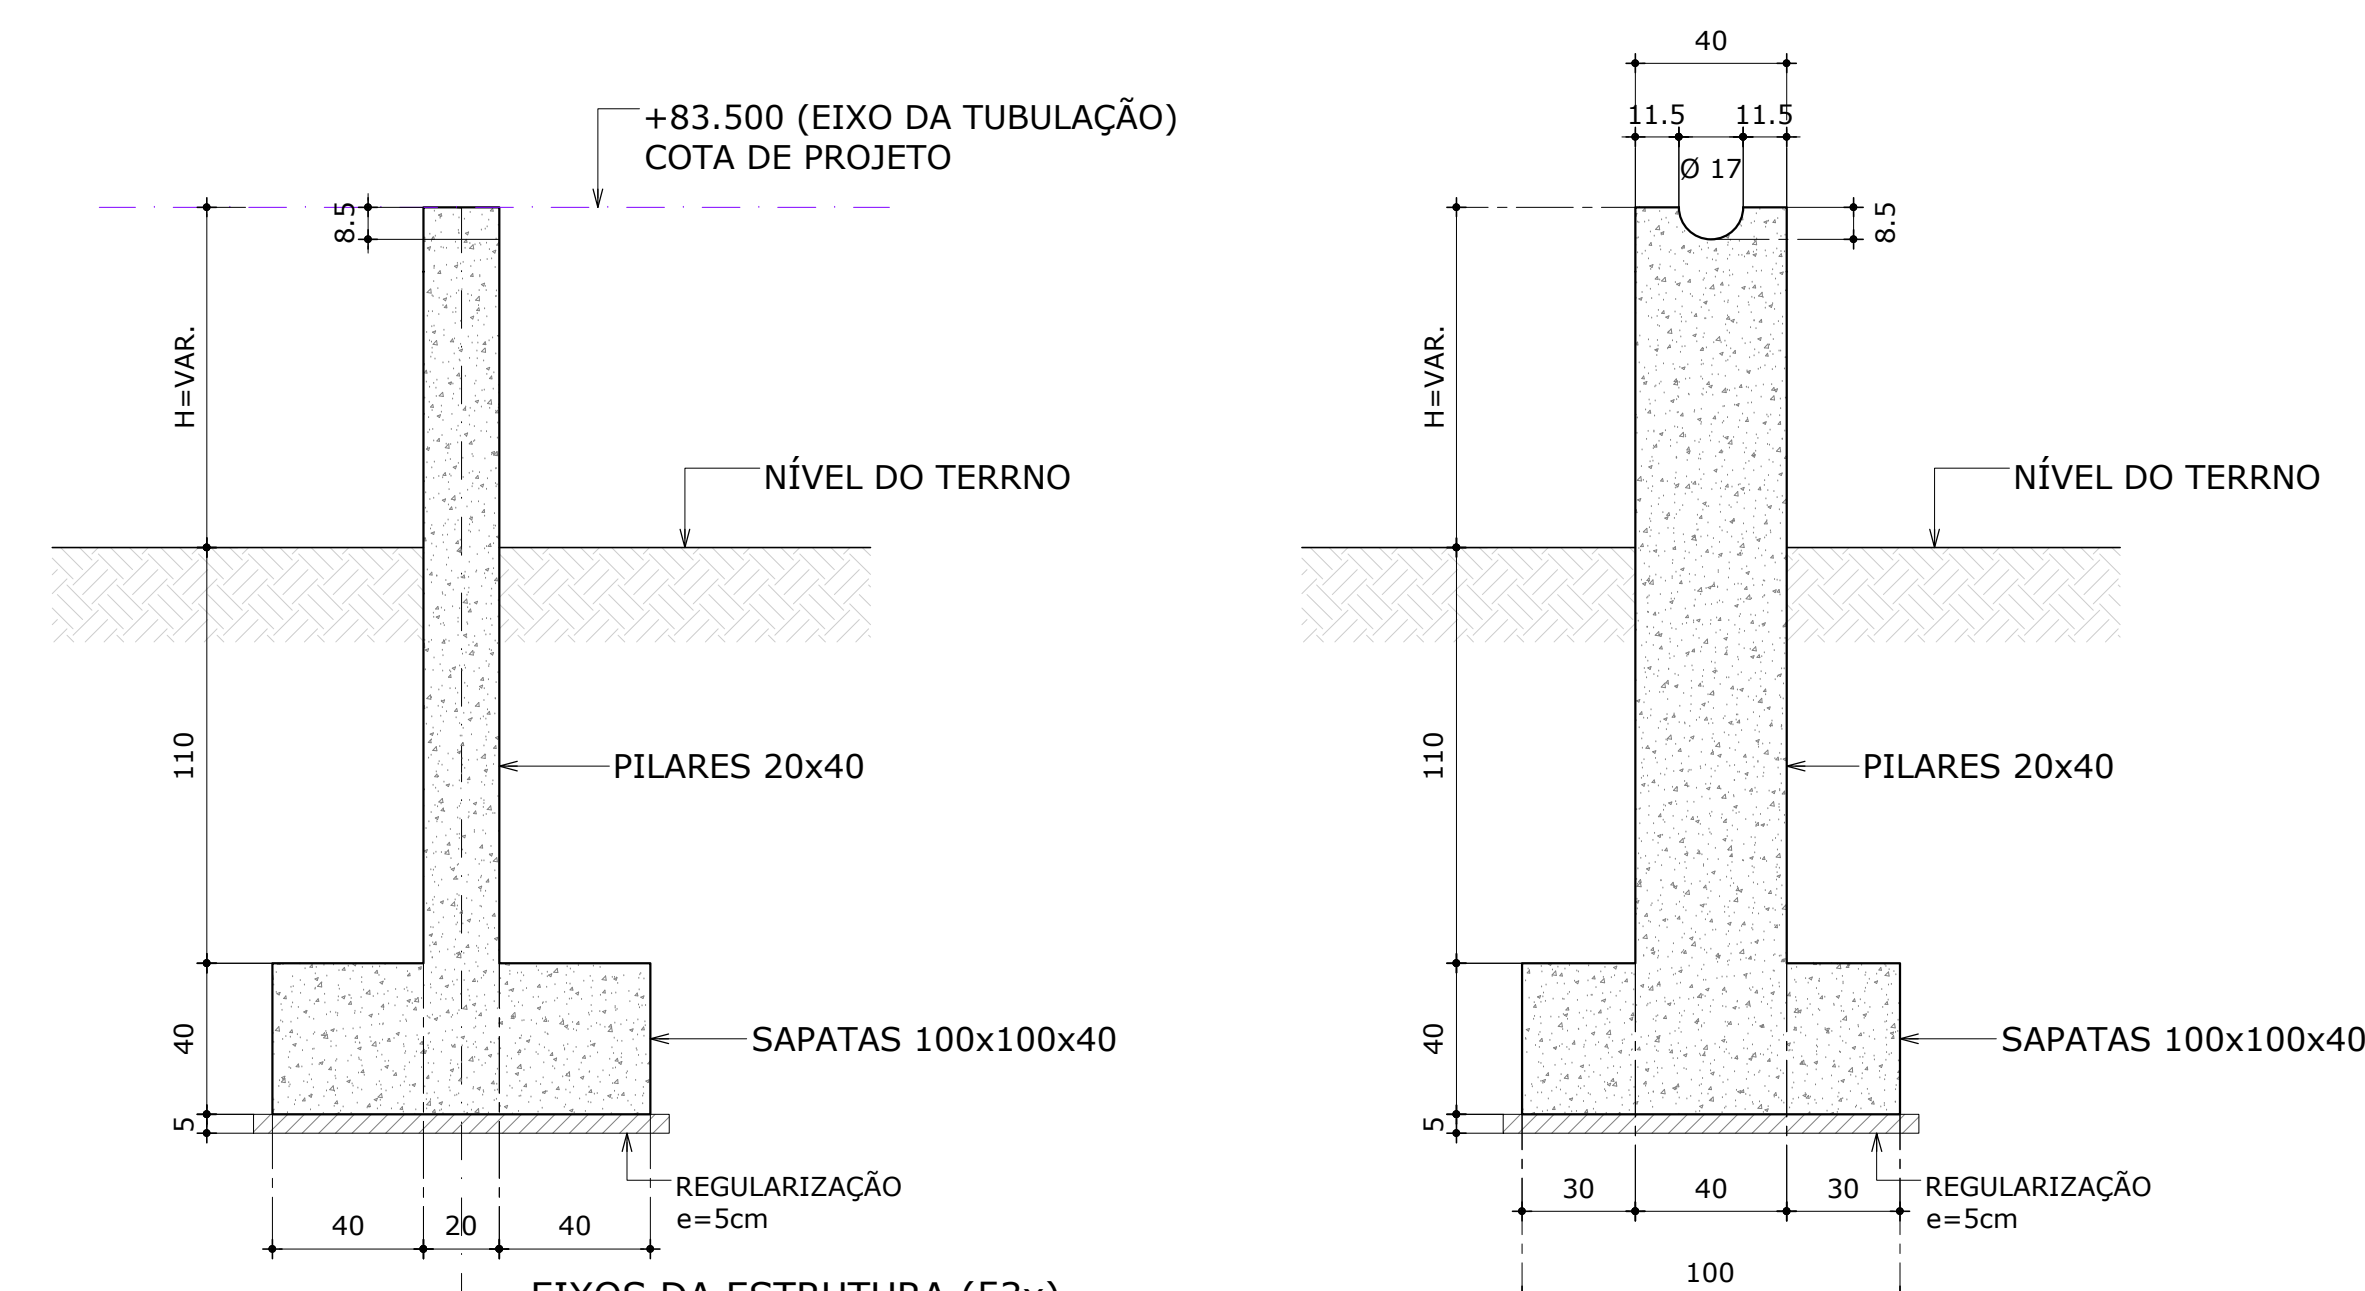

CORTE LONGITUDINAL


CORTE TRANSVERSAL

APOIOS DA TUBULAÇÃO C/5.80m
esc. 1/20

Superestrutura:
Vigas das Travessas = 3.0cm
Apoios das Travessias:
Pilares = 4.0cm
Infraestrutura:
Sapatas = 4.0cm

00	EMIÇÃO INICIAL	10/04/2021
Rev.	Descrição	Data


PROJETO BÁSICO

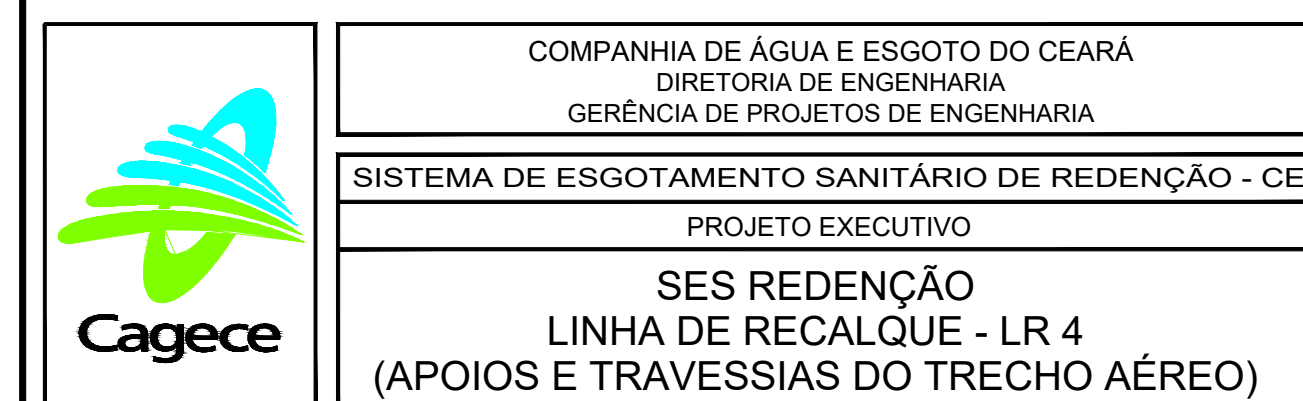

Tipo de Projeto (Disciplina)		Etapas do Projeto	
Cálculo Estrutural		PROJ. BÁSICO	
Descrição de Folia		Folha	
FÔRMA DOS APOIOS E TRAVESSIAS DO TRECHO AEREO DA LR 4		01/04	
Projeto		Signat.	Rev.
Empresas		EST 00	
FIRME ESTRUTURAL S/S - CNPJ: 08.942.802/0001-00		Data de Emissão	
Responsável Técnico		10/04/2021	
Andre Luis Martins Mourao Dias - CREA 13.816 DICE		Escala	
 Assinatura Eletrônica SES RESCINDO - TRAVESSIAS DWG		INDICADA	


PROTENSÃO EM PISTA DAS VIGAS VP1 DAS TRAVESSIAS 4 e 6 - (G = 11.057 kgf COM OS 03 BERÇOS)

ESCALA 1:25

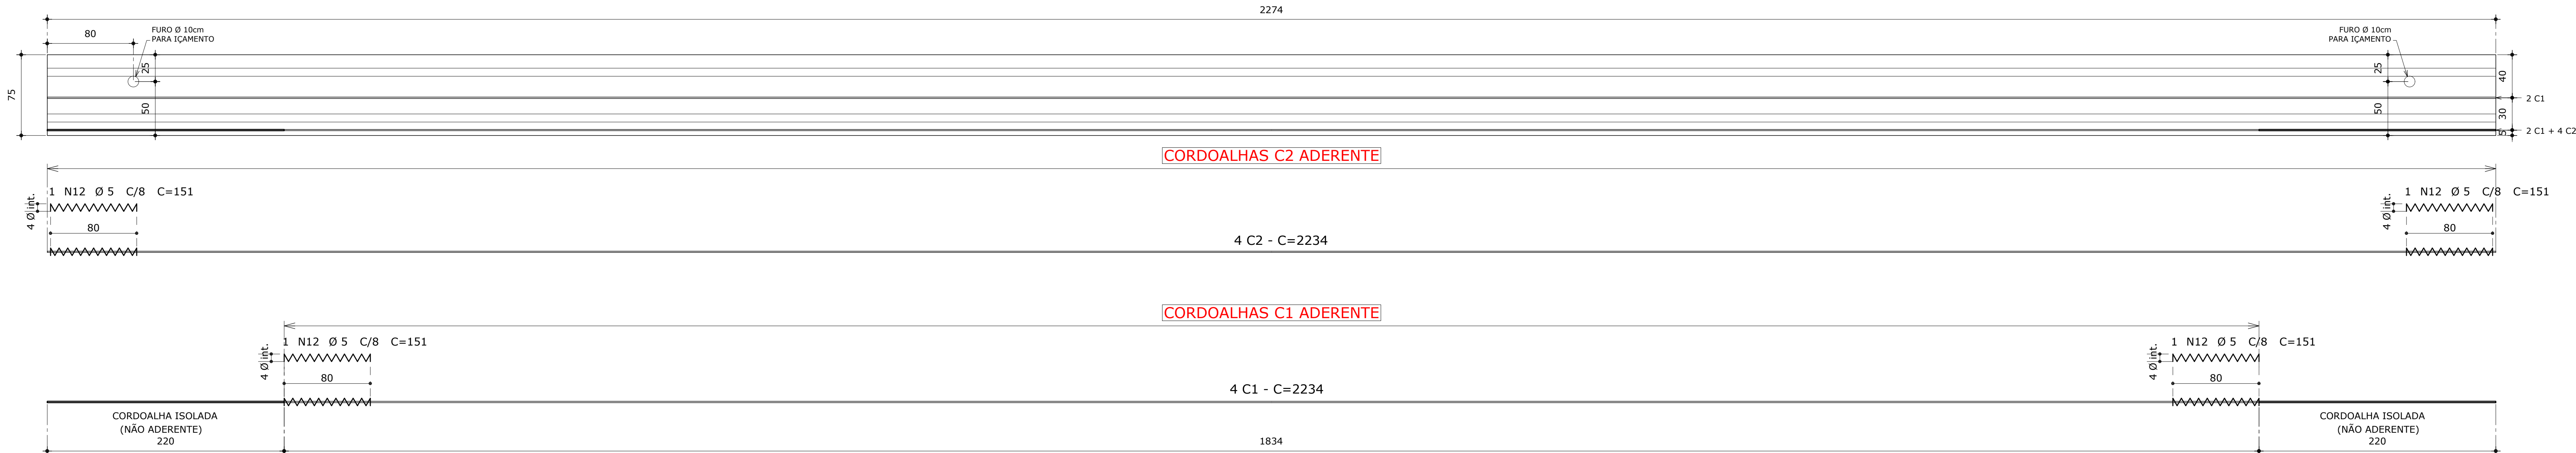

SEÇÃO VP1

ESCALA 1:10

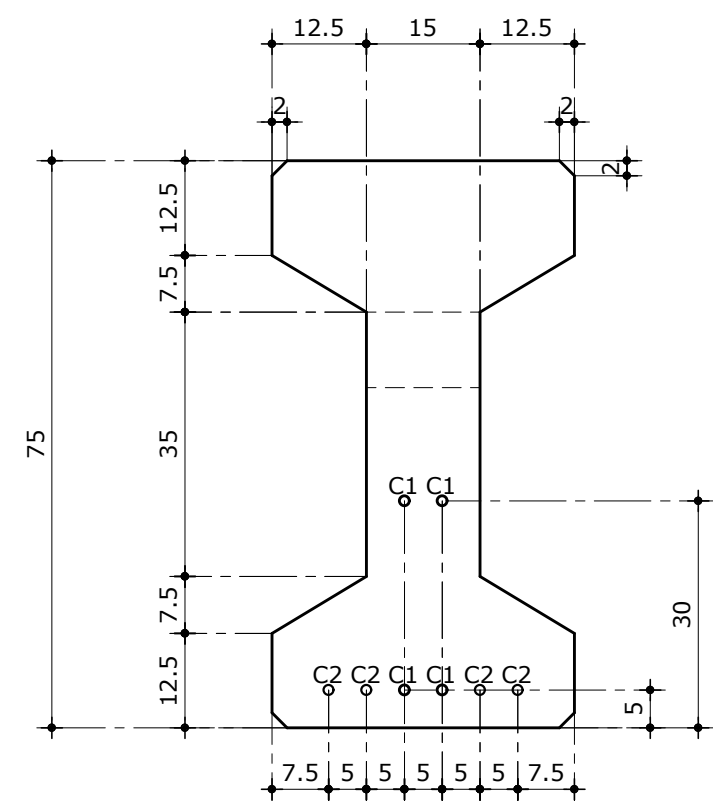

LISTA PARA UMA VIGA VP1 PRÉ-MOLDADA
AÇO DURO CP-190 RB (cordoalha Ø 12.7mm)


CABOS	TIPO	QUANT.	COMP. UNITARIO (m)
C1	Ø 12.7	4	22.74
C2	Ø 12.7	4	22.74

RESUMO PARA 2 VIGAS VP1 PRÉ-MOLDADAS
AÇO DURO CP-190 RB (cordoalha Ø 12.7mm)

CABOS Nº	TIPO	QUANT.	COMP. TOTAL (m)	PESO (kg)
C1	Ø 12.7	8	181.9	148 kg
C2	Ø 12.7	8	181.9	148 Kg
TOTAL =				296 Kg


PROTENSÃO EM PISTA DA VIGA VP2 DA TRAVESSIA 2 - (G = 5.712 kgf COM 01 BERÇO)

ESCALA 1:25

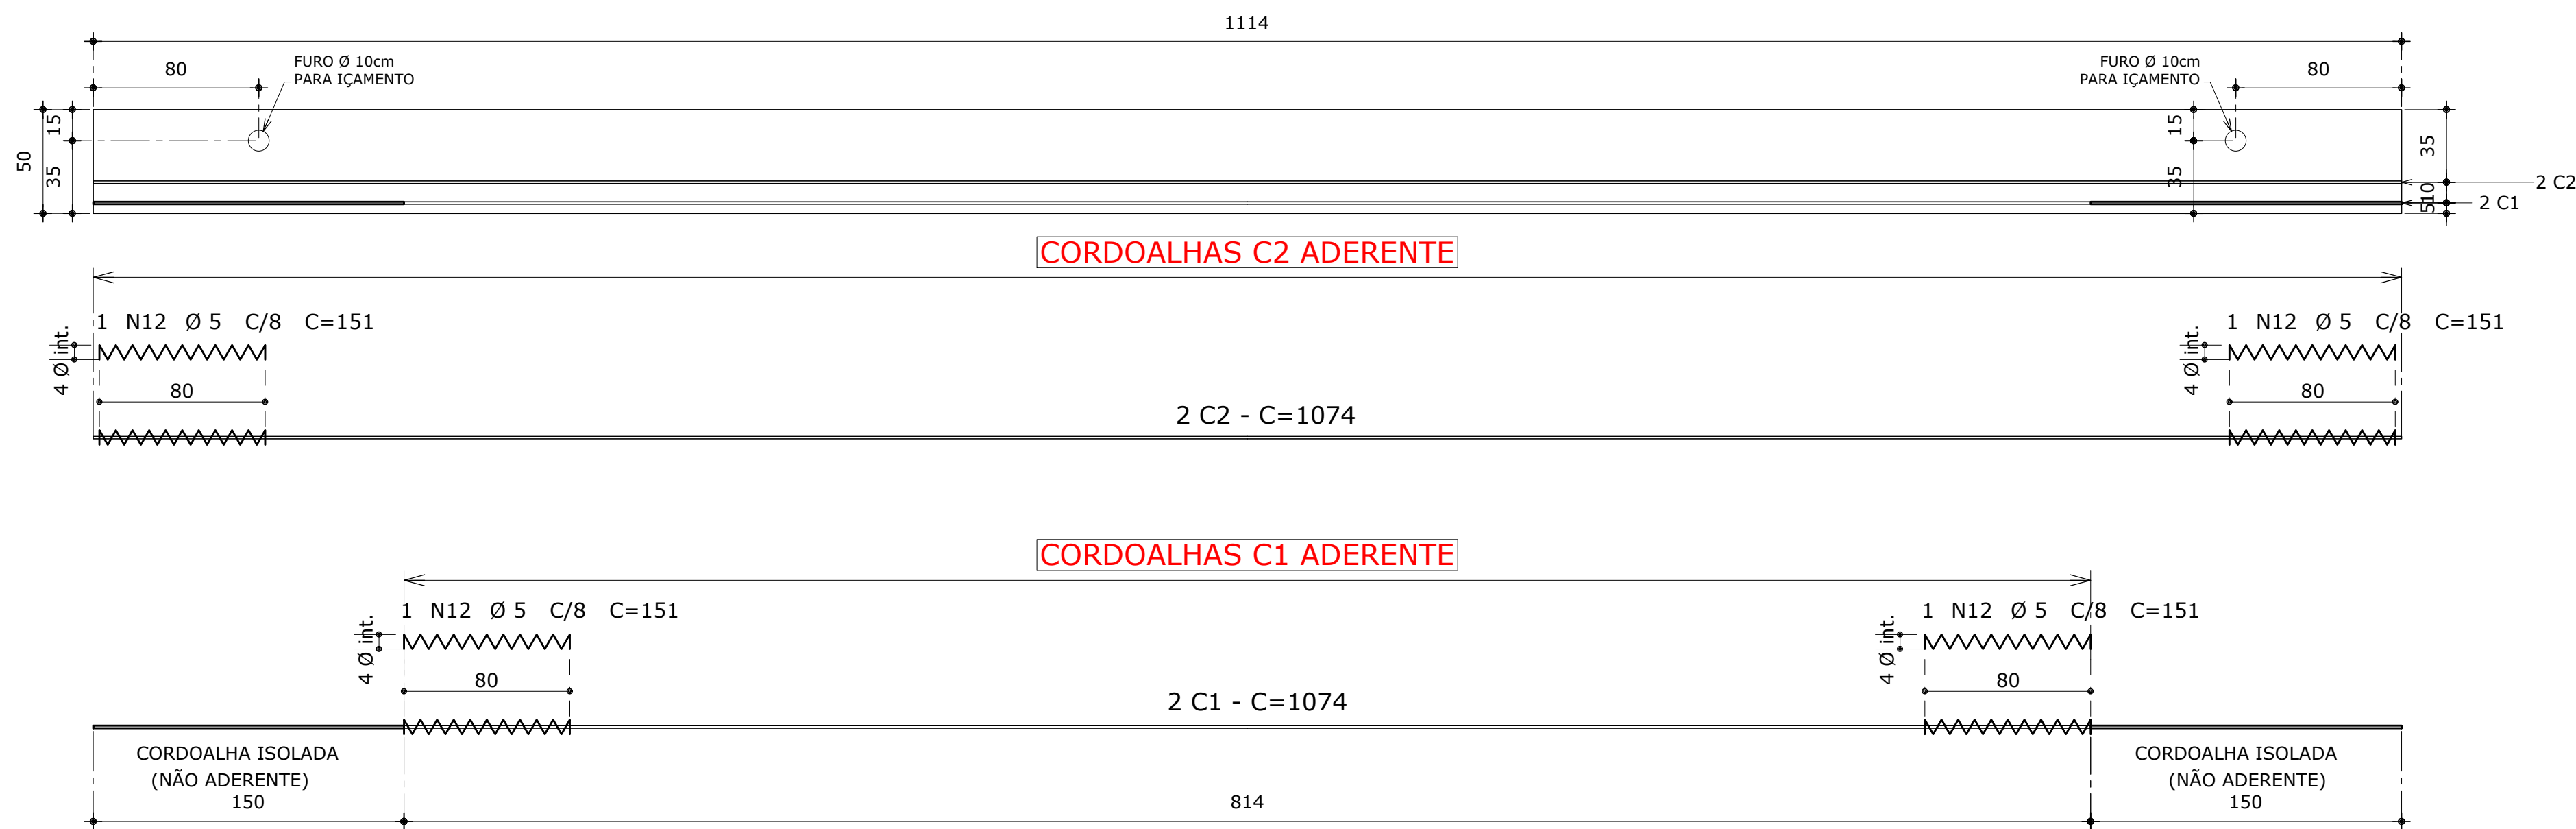

SEÇÃO VP2

ESCALA 1:10

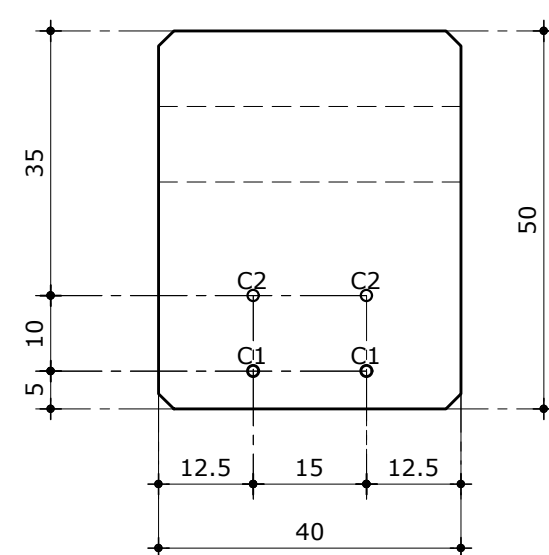

LISTA PARA UMA VIGA VP2 PRÉ-MOLDADA
AÇO DURO CP-190 RB (cordoalha Ø 12.7mm)

CABOS	TIPO	QUANT.	COMP. UNITARIO (m)
C1	Ø 12.7	2	11.14
C2	Ø 12.7	2	11.14

RESUMO PARA 1 VIGA VP2 PRÉ-MOLDADA
AÇO DURO CP-190 RB (cordoalha Ø 12.7mm)

CABOS Nº	TIPO	QUANT.	COMP. TOTAL (m)	PESO (kg)
C1	Ø 12.7	2	22.3	18 kg
C2	Ø 12.7	2	22.3	18 Kg
TOTAL =				36 Kg

NOTAS:

- Classe de Agressividade II - Moderada
- CONCRETO
fck = 30 MPa a/c < 0,55 (meso/superestrutura "in loco")
fck = 30 MPa a/c < 0,55 (infraestrutura "in loco")
fck = 40 MPa a/c < 0,55 (superestrutura pré-moldada)
- AÇO CA-50A - CP-190 RB
- COBRIMENTOS
Superestrutura:
Vigas das Travessias = 3.0cm
Apoios das Travessias:
Pilares = 4.0cm
Infraestrutura:
Sapatas = 4.0cm

00	EMISSÃO INICIAL	10/04/2021
Rev.	Descrição	Data



NOTAS / OBSERVAÇÕES

PROJETO BÁSICO

	COMPANHIA DE ÁGUA E ESGOTO DO CEARÁ DIRETORIA DE ENGENHARIA GERÊNCIA DE PROJETOS DE ENGENHARIA	
	SISTEMA DE ESGOTAMENTO SANITÁRIO DE REDENÇÃO - CE	
	PROJETO EXECUTIVO	
	SES REDENÇÃO LINHA DE RECALQUE - LR 4 (APOIOS E TRAVESSIAS DO TRECHO AÉREO)	

Tipo de Projeto (Disciplina)		Etapa do Projeto	
Cálculo Estrutural		PROJ. BÁSICO	
Descrição da Folha		Folha	
VIGAS DAS TRAVESSIAS 2, 4 e 6		03/04	
ARMADURA PROTENDIDA (PRÉ-TRAÇÃO)		EST 00	
Projeto		Data de Emissão	
		10/04/2021	
Empresa		Escala	
Firme Estrutural S/S - CNPJ: 08.942.852/0001-00		INDICADA	
Responsável Técnico			
André Luis Martins Mourão Dias - CREA 13.816 D/CE			
Arquivo Eletrônico			
SES REDENÇÃO - TRAVESSIAS DWG			


VP1 (TRAVESSIAS 4 e 6) SEÇÃO I - 40x75 2X

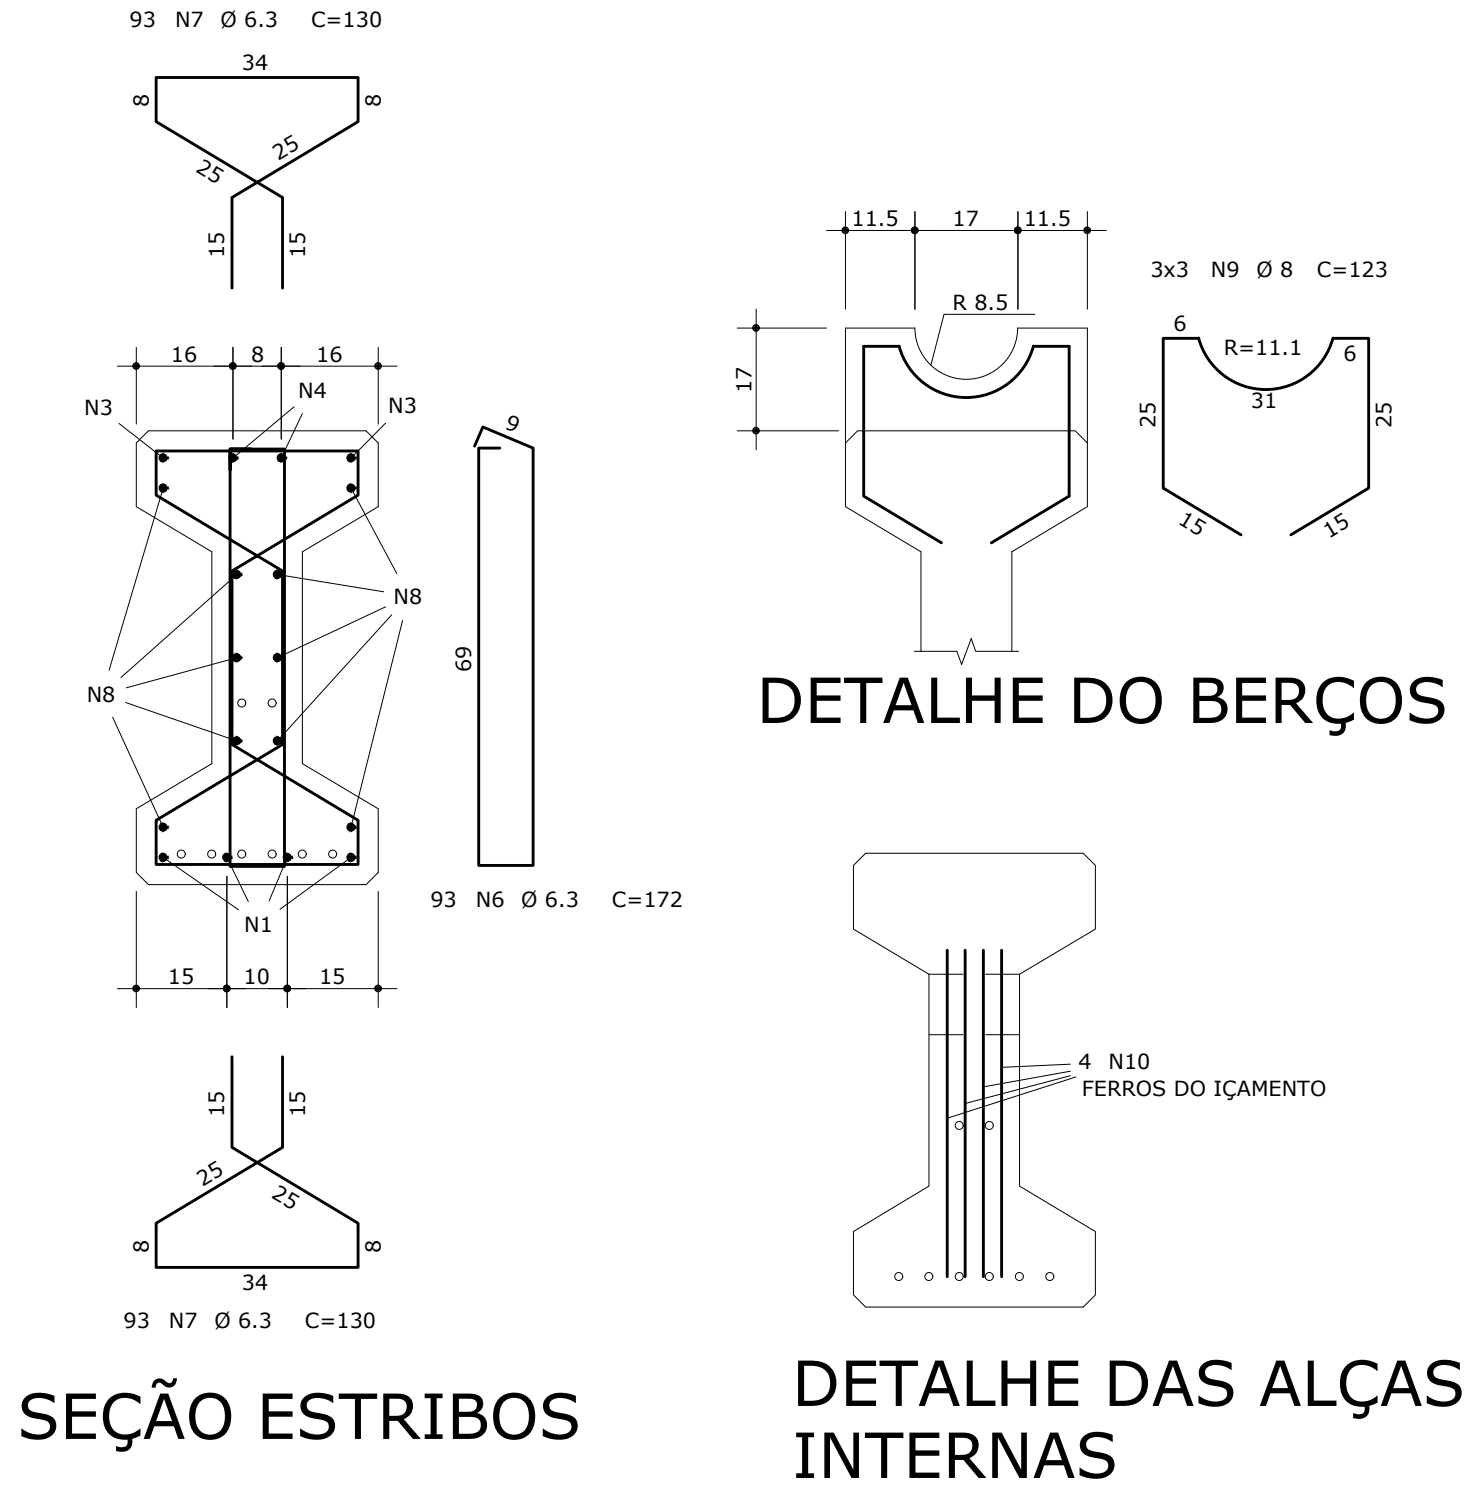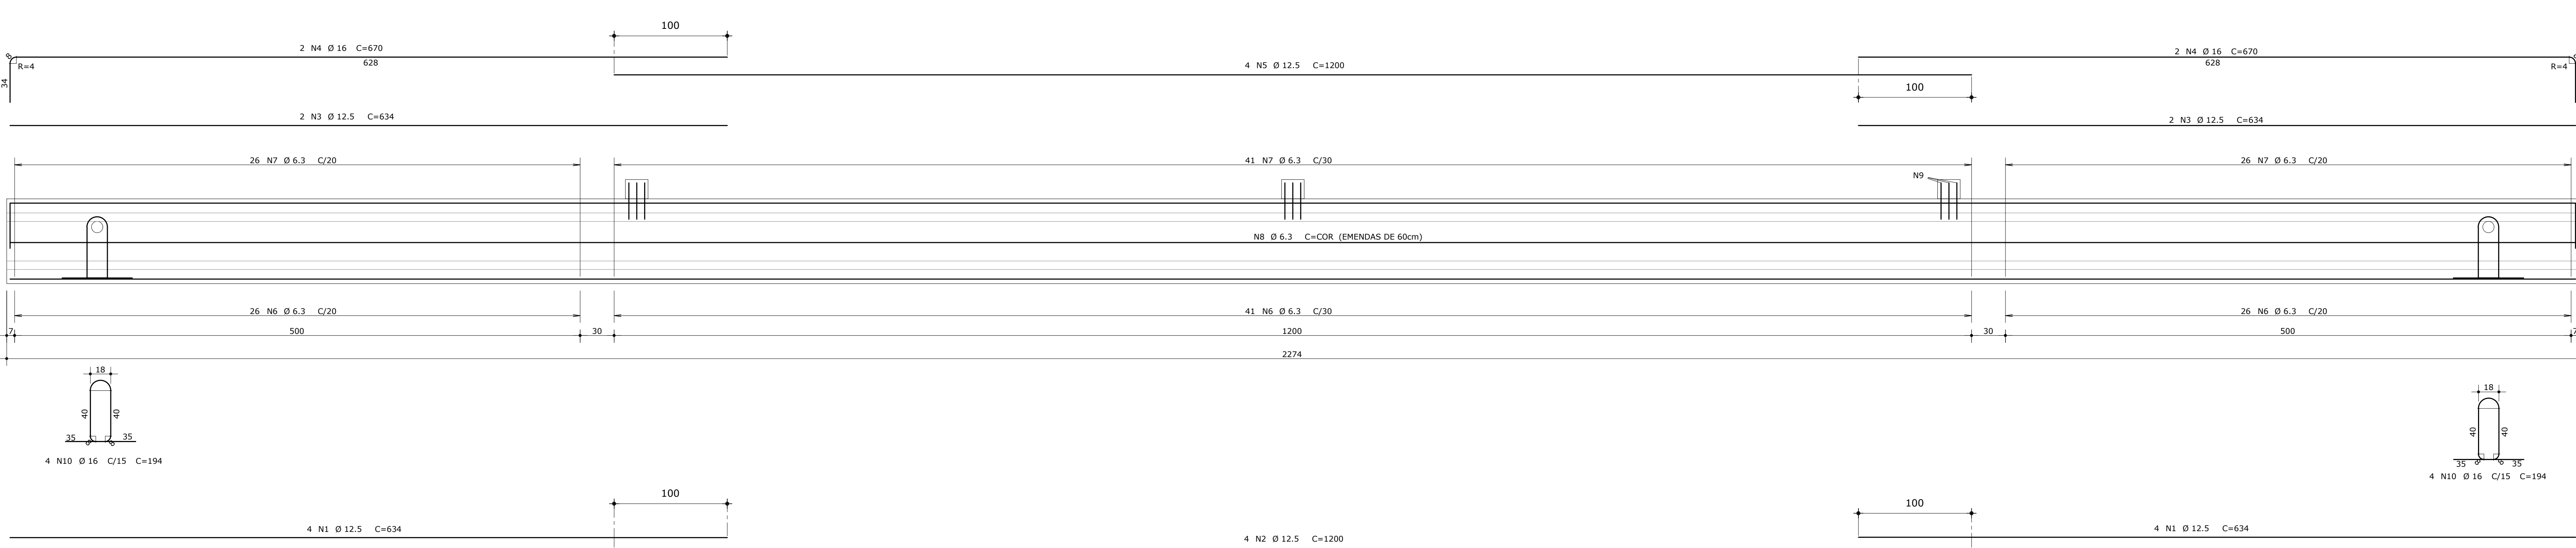

DETALHE DO BERÇOS

DETALHE DAS ALÇAS INTERNAS

VP2 (TRAVESSIA 2) 40x50

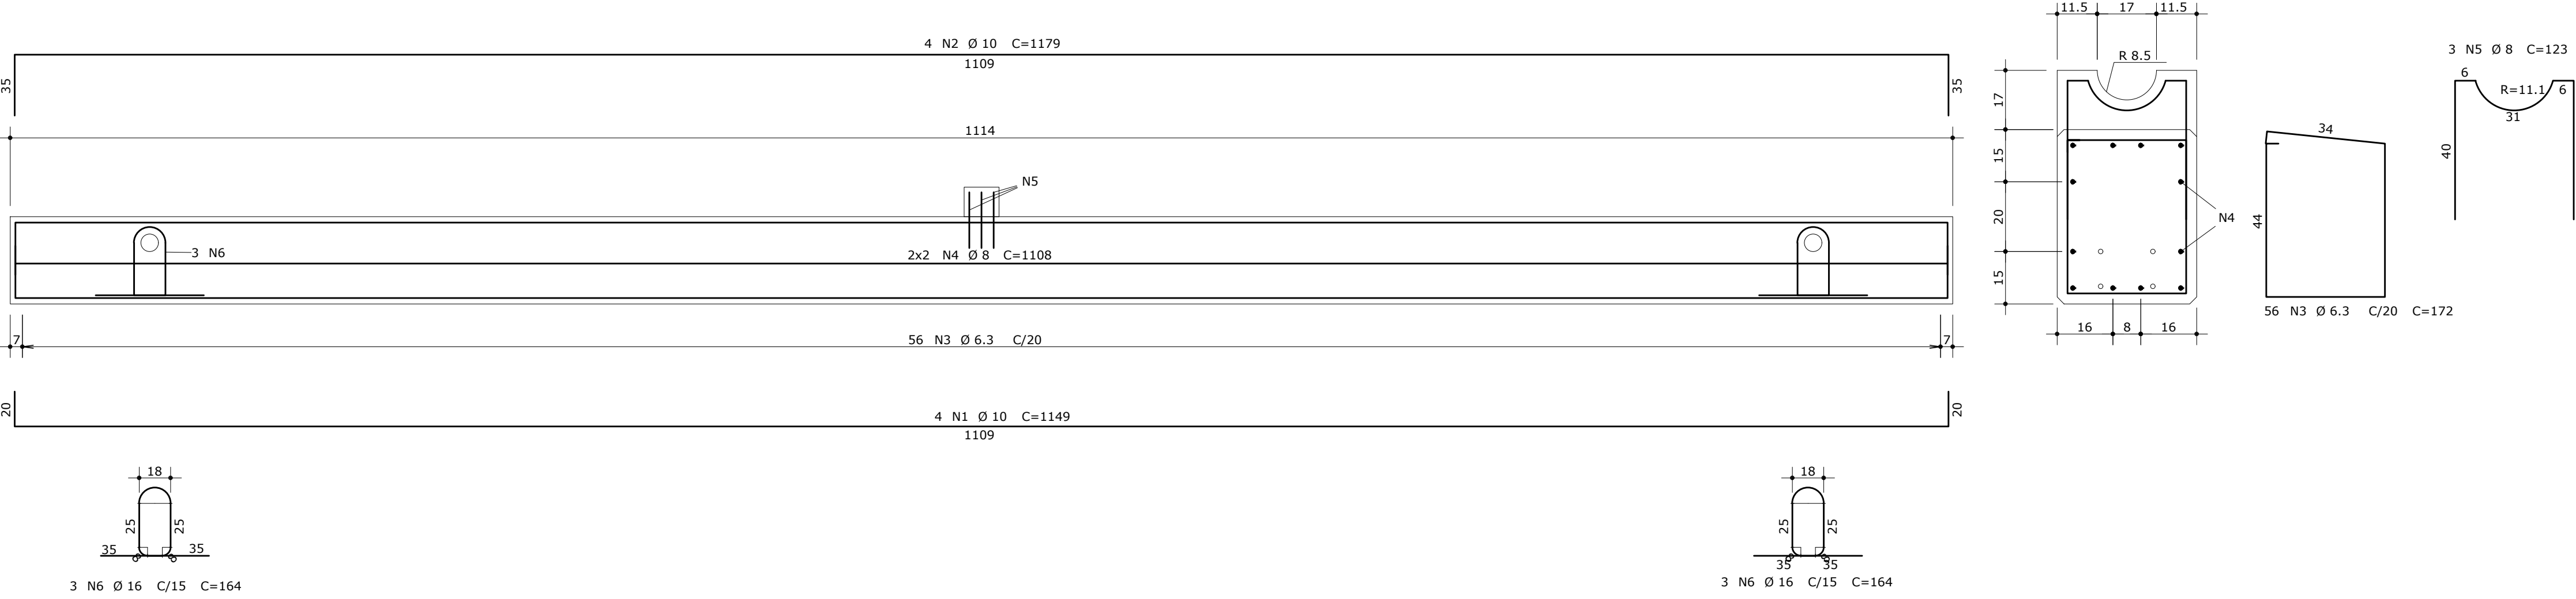


ACO	POS	BIT (mm)	QUANT	COMPRIMENTO UNIT (cm)	TOTAL (cm)
VP1 (TRAVESSIAS 4 e 6)	(X2)				
SOA	1	12.5	16	634	10144
SOA	2	12.5	8	1200	9600
SOA	3	12.5	8	634	5072
SOA	4	15	8	670	5360
SOA	5	12.5	8	1200	9600
SOA	6	6.3	172	172	31992
SOA	7	6.3	372	120	48600
SOA	8	6.3	20	-CORR-	46560
SOA	9	8	18	123	2214
SOA	10	15	16	194	3104
VP2 (TRAVESSIA 2)					
SOA	1	10	4	1149	4596
SOA	2	10	4	1179	4716
SOA	3	6.3	56	172	9632
SOA	4	8	4	1108	4432
SOA	5	8	3	123	369
SOA	6	15	6	164	984

ACO	BIT (mm)	COMPR (m)	PESO (kg)
SOA	6.3	1385	335
SOA	8	70	28
SOA	10	33	57
SOA	12.5	344	331
SOA	15	94	149
Peso Total	SOA =		900 kg

PROJETO GEOMÉTRICO DA TRAVESSIA - AÉREA DA LR 4 COM OS APOIOS INDICADOS

ESCALA: HORZ. 1:1000 - VERT. 1:100

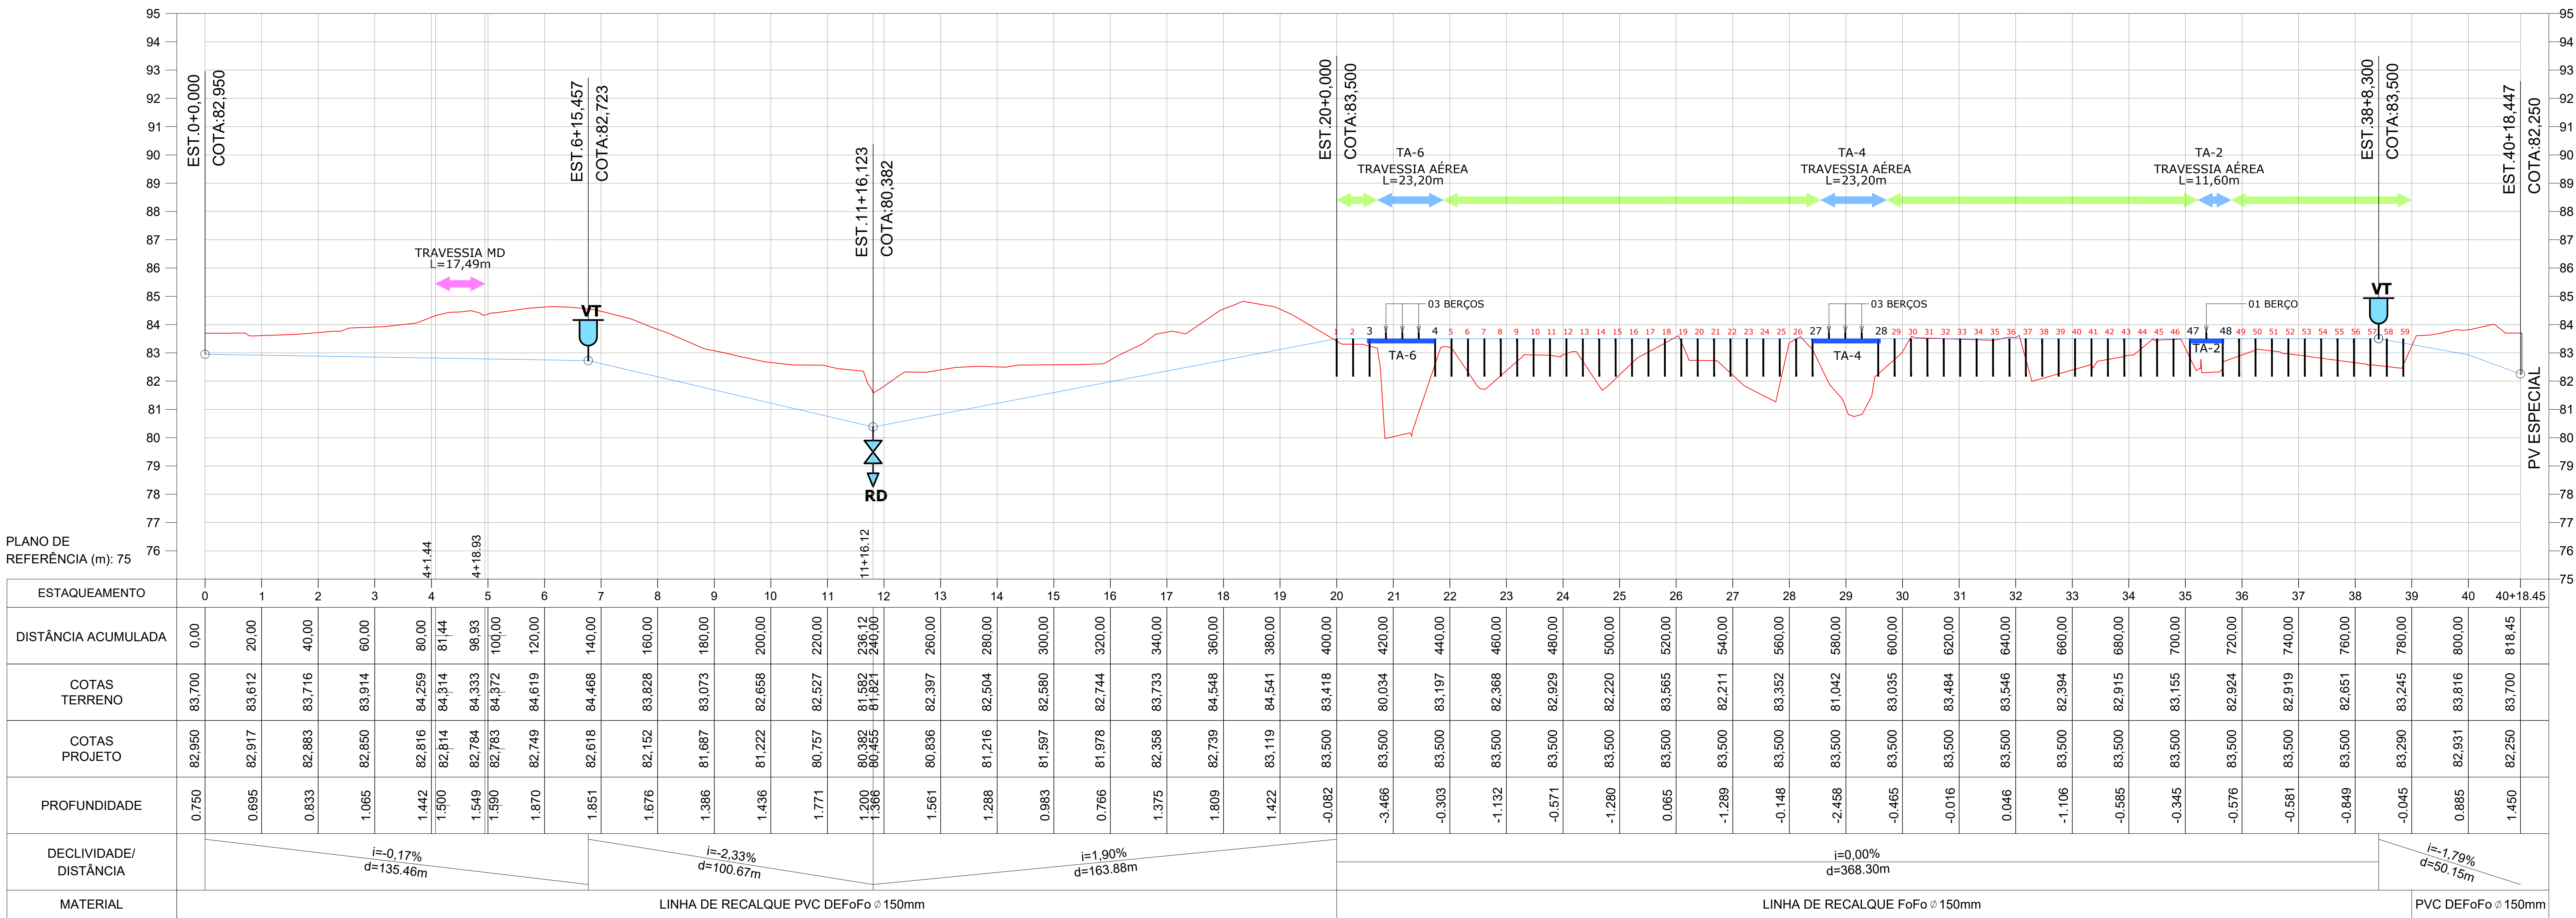

- NOTAS:
- Classe de Agressividade II - Moderada
 - CONCRETO
fck = 30 MPa a/c < 0,55 (meso/superestrutura "in loco")
fck = 30 MPa a/c < 0,55 (infraestrutura "in loco")
fck = 40 MPa a/c < 0,55 (superestrutura pré-moldada)
 - ACO CA-50A - CP-190 RB
 - COBRIMENTOS
Superestrutura:
Vigas das Travessias = 3.0cm
Apoios das Travessias:
Pilares = 4.0cm
Infraestrutura:
Sapatas = 4.0cm

00

EMISSÃO INICIAL

10/04/2021

Rev.

Descrição

Data

NOTAS / OBSERVAÇÕES

PROJETO BÁSICO

COMPANHIA DE ÁGUA E ESGOTO DO CEARÁ

DIRETORIA DE ENGENHARIA

GERÊNCIA DE PROJETOS DE ENGENHARIA

SISTEMA DE ESGOTAMENTO SANITÁRIO DE REDEÇÃO - CE

PROJETO EXECUTIVO

SES REDEÇÃO

LINHA DE RECALQUE - LR 4

(APOIOS E TRAVESSIAS DO TRECHO AÉREO)

Projeto

Descrição do Projeto

04/04

00

EMPRESA

FIRME ESTRUTURAL S/S - CNPJ: 08.942.852/0001-00

Responsável Técnico

André Luis Martins Mourão Dias - CREA 13.816 DICE

Arquivo

SES REDEÇÃO - TRAVESSIAS.DWG


10/04/2021

Escala


INDICADA

MURO DE CONTENÇÃO EM CONCRETO CICLÓPICO - SEÇÕES 1 a 5


5. (0,90m x 1,80m)
(Vol.=0,95m³/m)
ESCALA 1 : 25

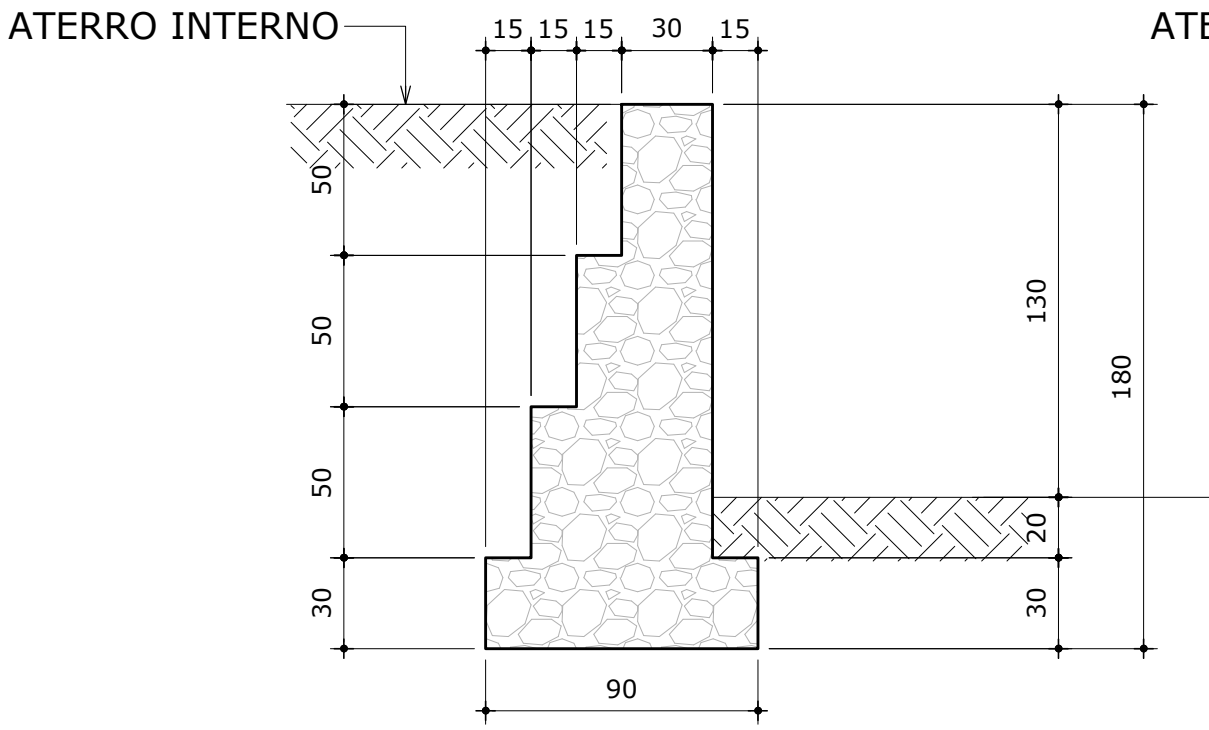


4. (0,90m x 1,60m)
(Vol.=0,83m³/m)
ESCALA 1 : 25

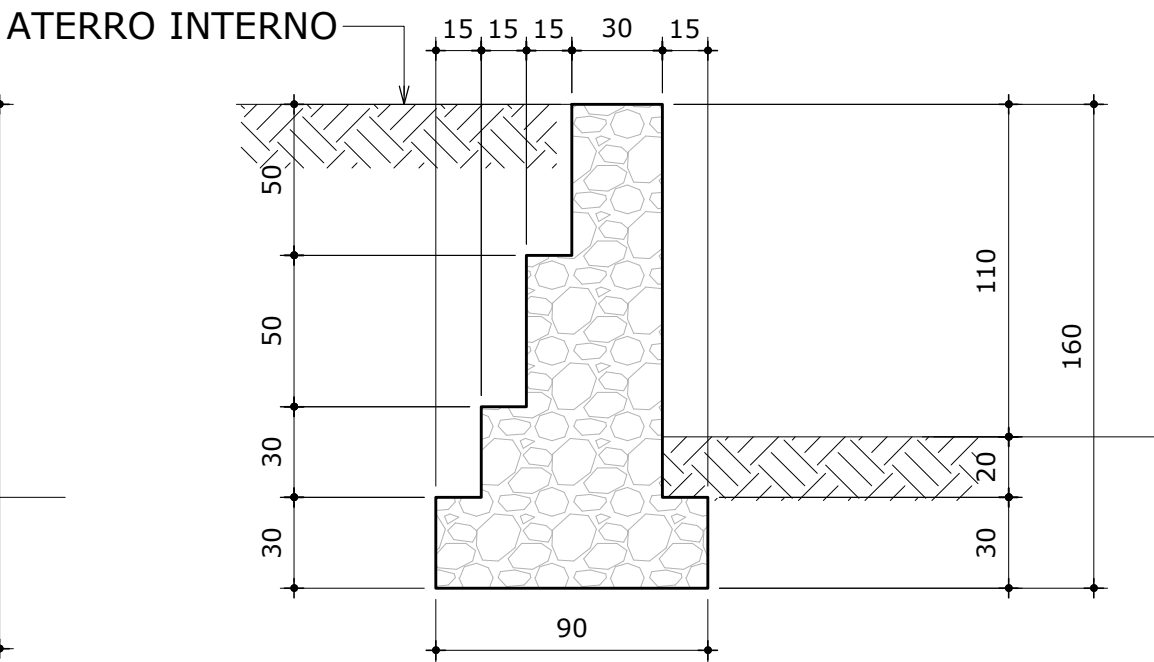



3. (0,75m x 1,30m)
(Vol.=0,60m³/m)
ESCALA 1 : 25

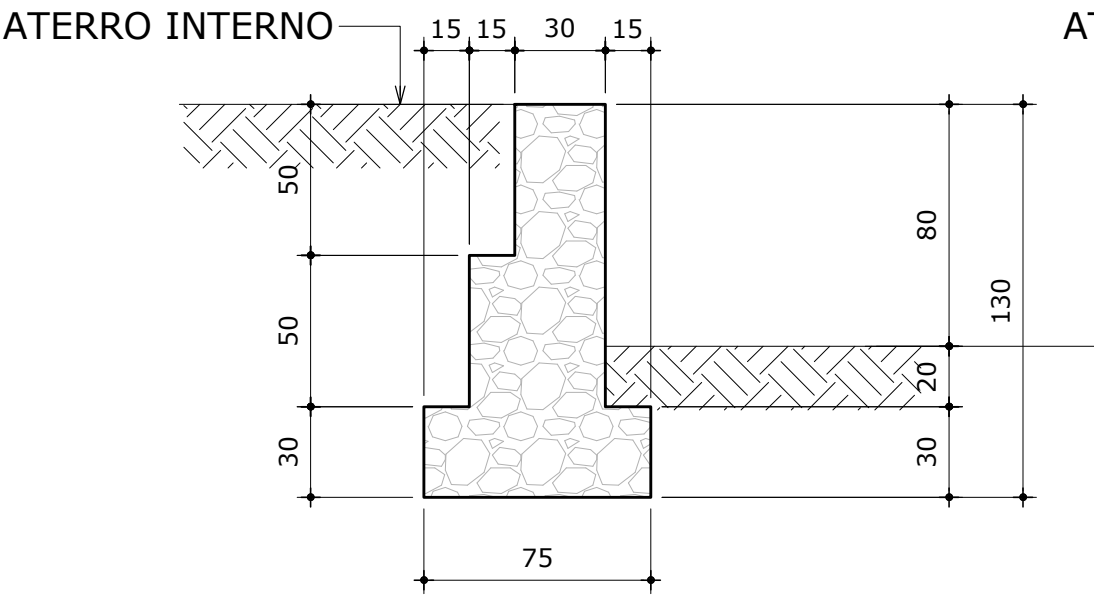

2. (0,75m x 1,10m)
(Vol.=0,51m³/m)
ESCALA 1 : 25

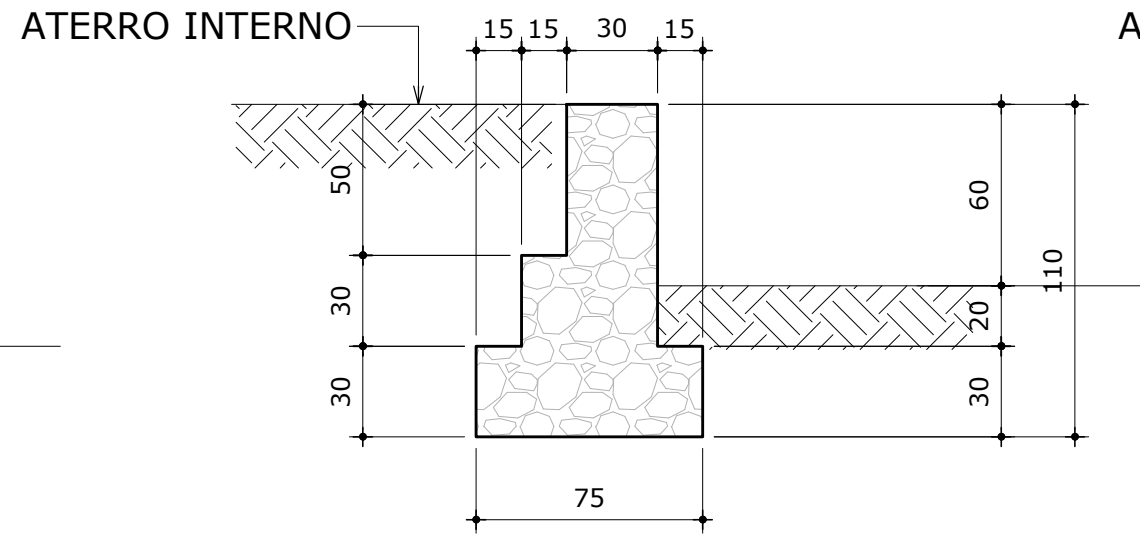

1. (0,60m x 0,80m)
(Vol.=0,33m³/m)
ESCALA 1 : 25

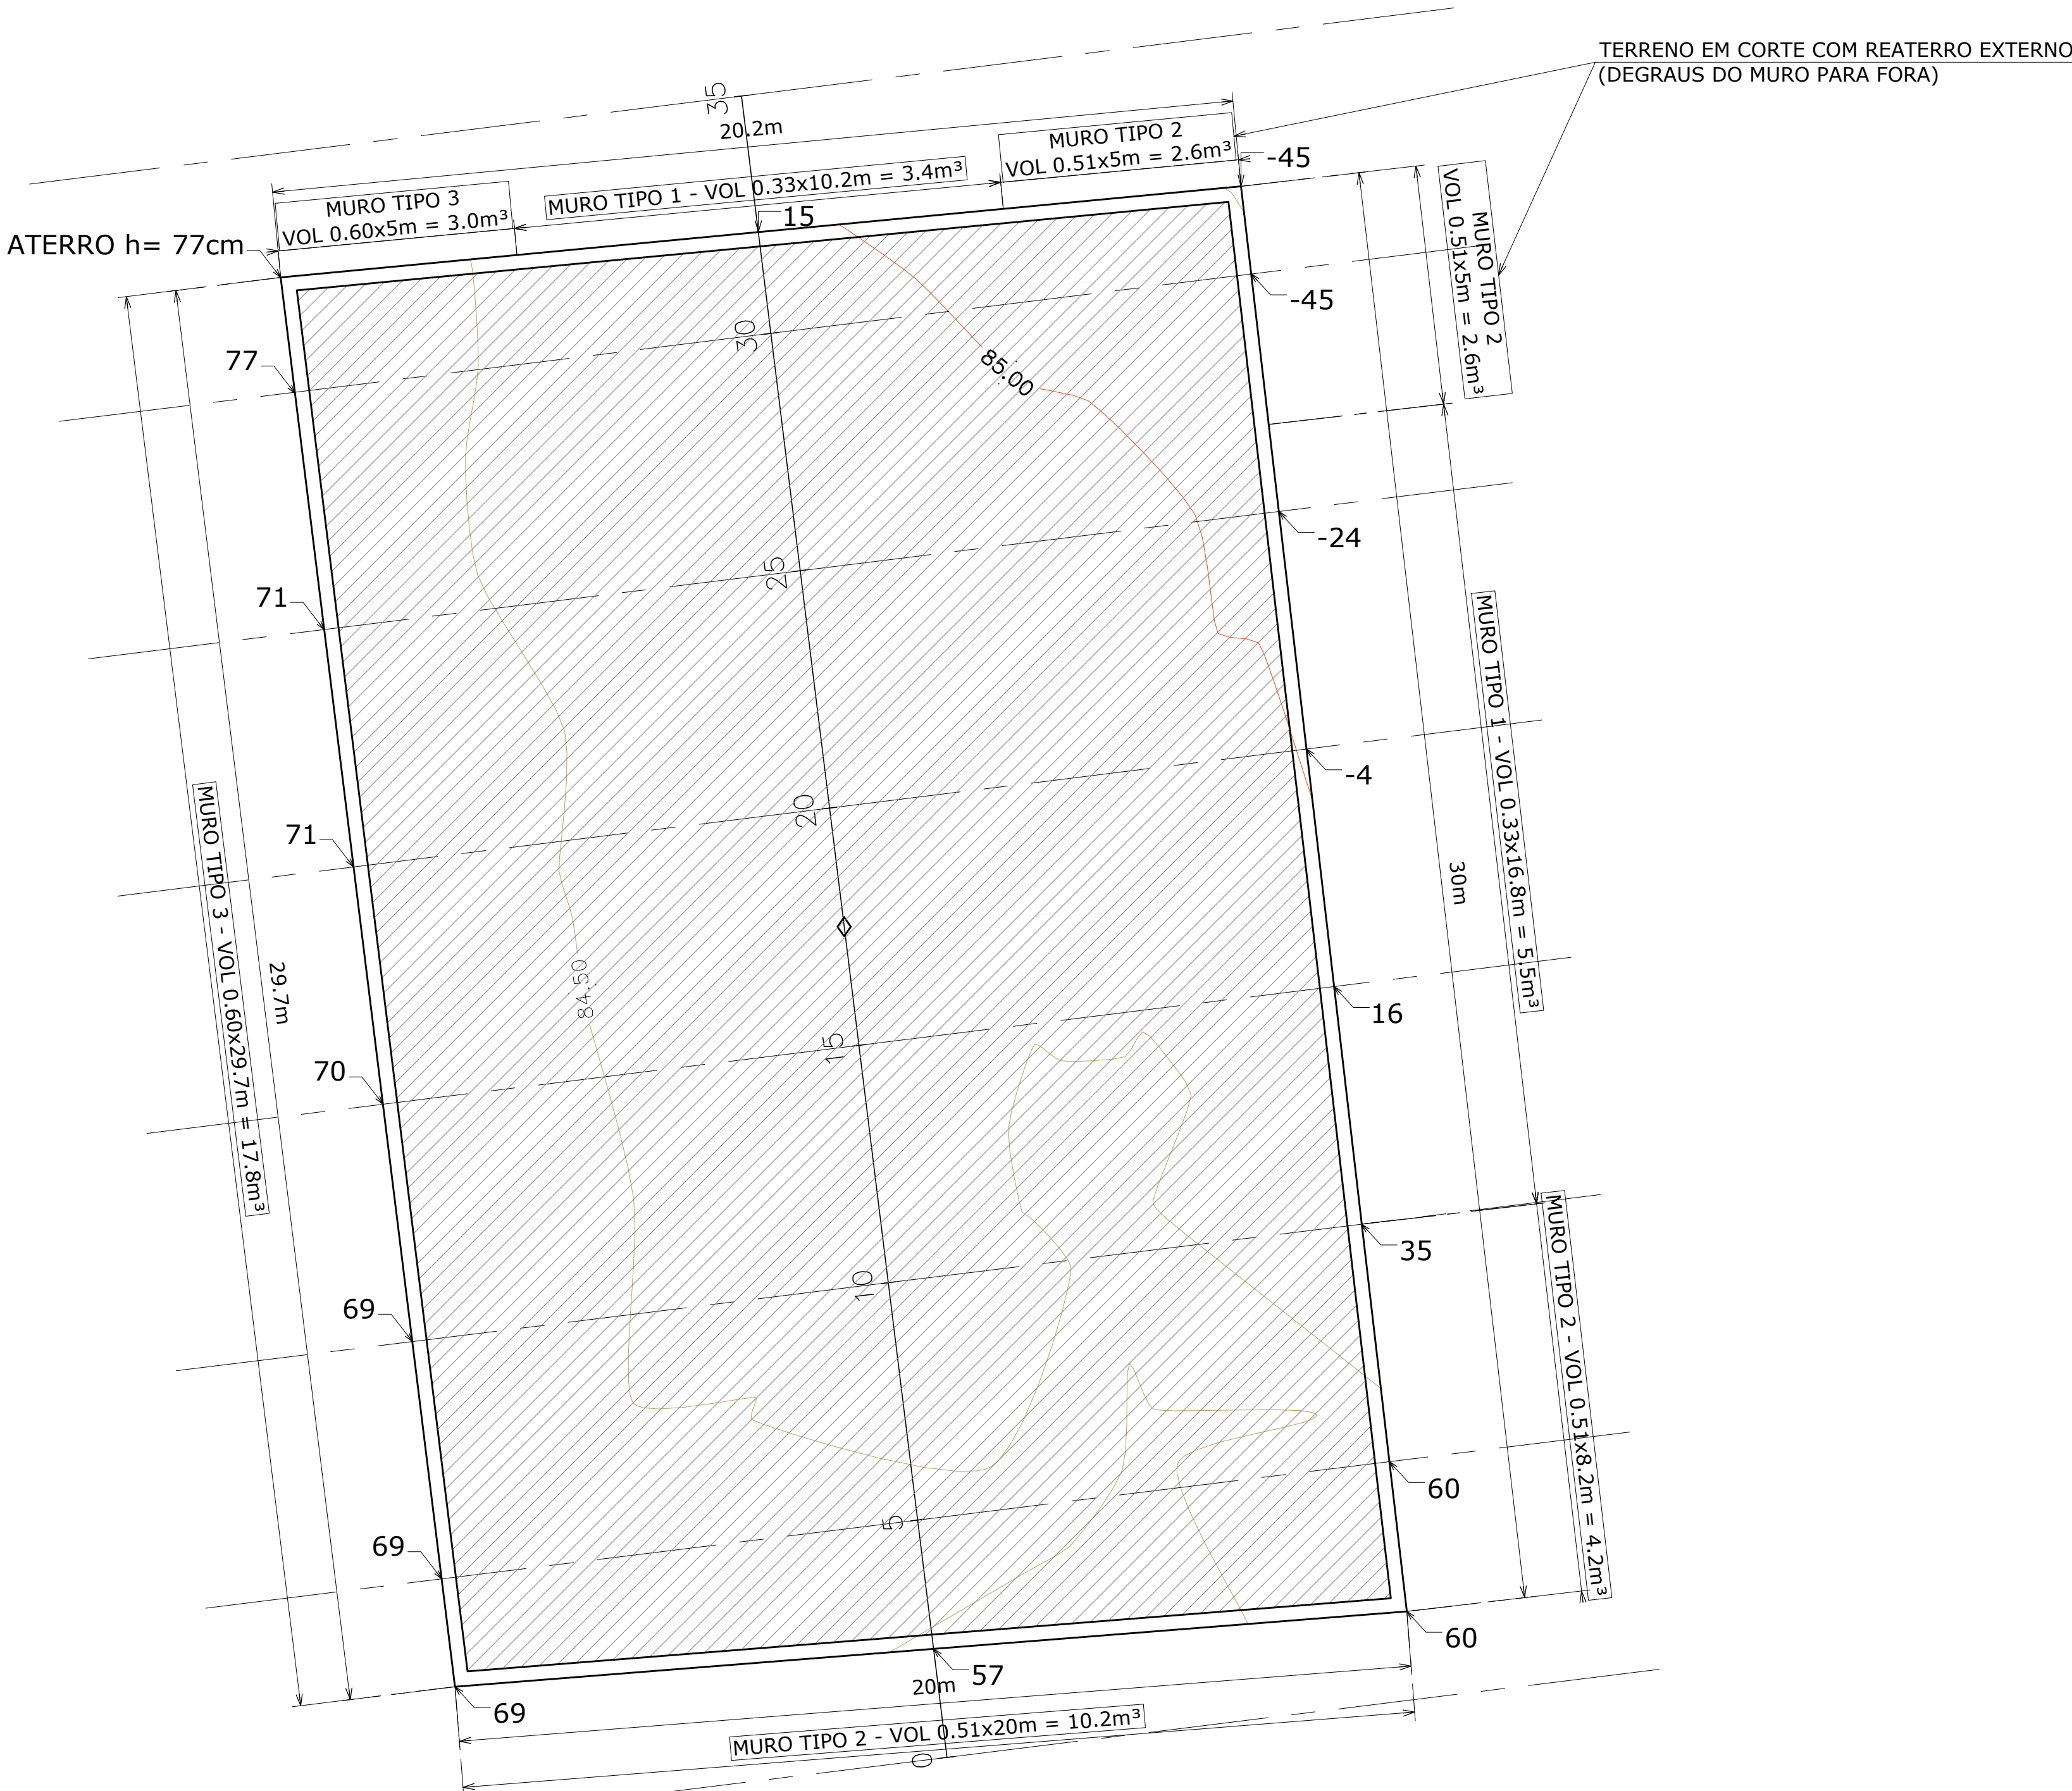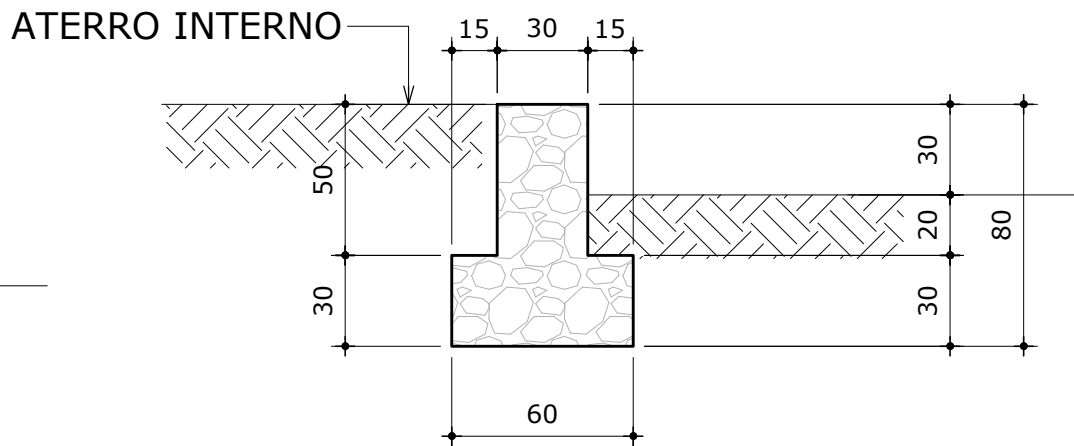


PLANTA MURO DE CONTENÇÃO EEE 01
ESCALA 1 : 100

NOTAS
1. CONCRETO ESTRUTURAL:
CONCRETO CICÓPICO fck=10MPa
Volume Total = 49.3m³


00 EMISSÃO INICIAL		07/04/2021
Rev.	Descrição	Data
NOTAS / OBSERVAÇÕES		
PROJETO EXECUTIVO		
	COMPANHIA DE ÁGUA E ESGOTO DO CEARÁ DIRETORIA DE ENGENHARIA GERÊNCIA DE PROJETOS DE ENGENHARIA	
	SISTEMA DE ESGOTAMENTO SANITÁRIO DE REDENÇÃO - CE PROJETO EXECUTIVO	
	ESTAÇÃO ELEVATÓRIA - EEE 01 (MUROS DE ARRIMO)	
Tipo de Projeto (Disciplina) Cálculo Estrutural		Etapas do Projeto EXECUTIVO
Descrição da Folha LOCAÇÃO E SEÇÕES DOS MUROS - EEE 01		Folha 01/05
Projeto		Sigla EST
Empresa FIRME ESTRUTURAL S/S - CNPJ: 08.942.852/0001-00		Rev. 00
Responsável Técnico André Luis Martins Mourão Dias - CREA 13.816 D/CE		Data da Emissão 07/04/2021
Arquivo: Eletrônico SES REDENÇÃO - MUROS DE ARRIMO.DWG		Escala INDICADA

MURO DE CONTENÇÃO EM CONCRETO CICLÓPICO - SEÇÕES 1 a 5


5. (0,90m x 1,80m)
(Vol.=0,95m³/m)
ESCALA 1 : 25

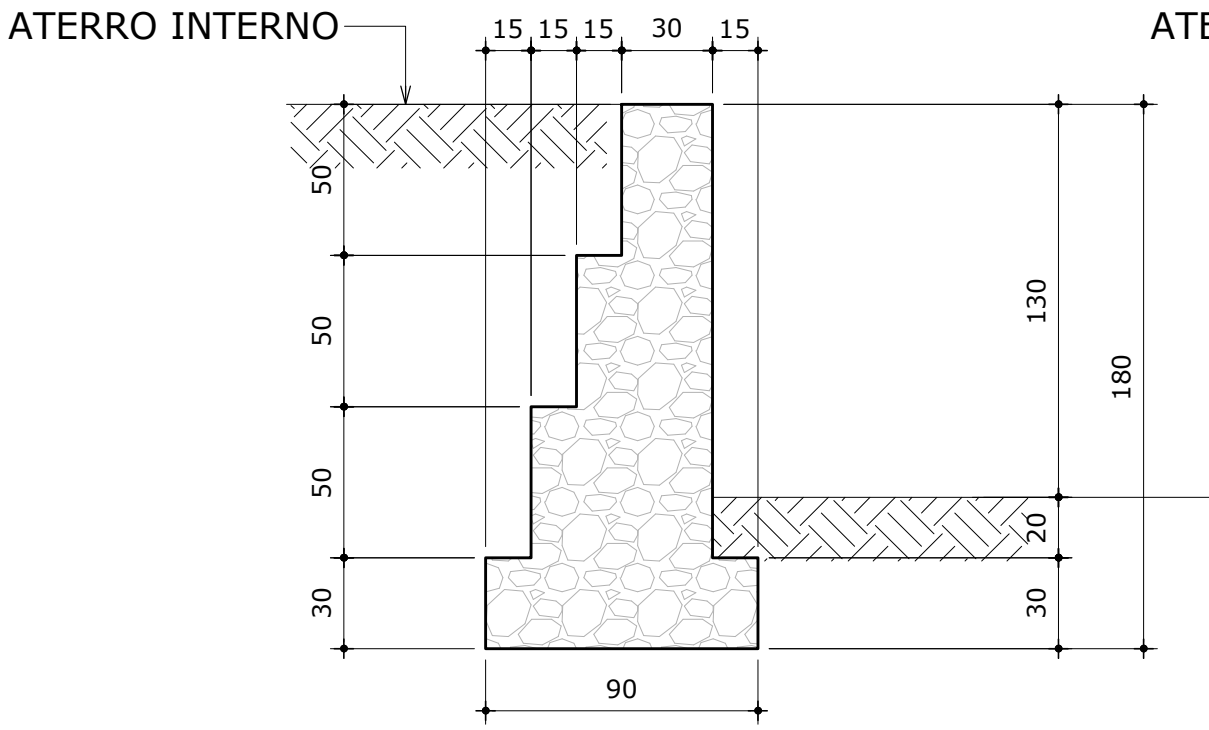


4. (0,90m x 1,60m)
(Vol.=0,83m³/m)
ESCALA 1 : 25

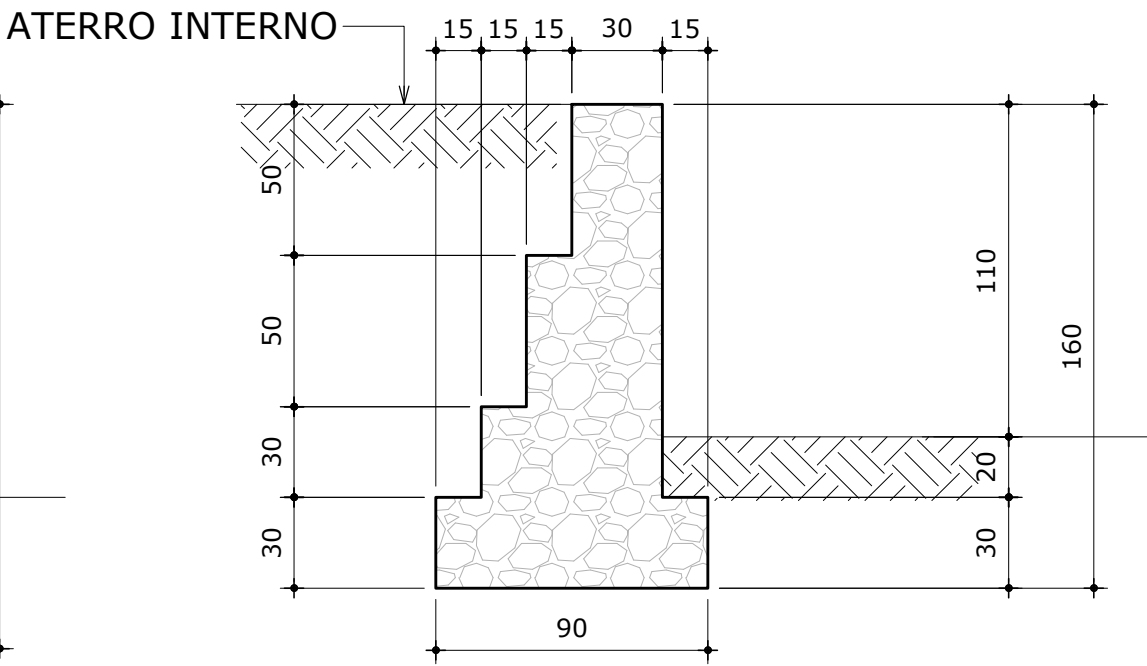



3. (0,75m x 1,30m)
(Vol.=0,60m³/m)
ESCALA 1 : 25

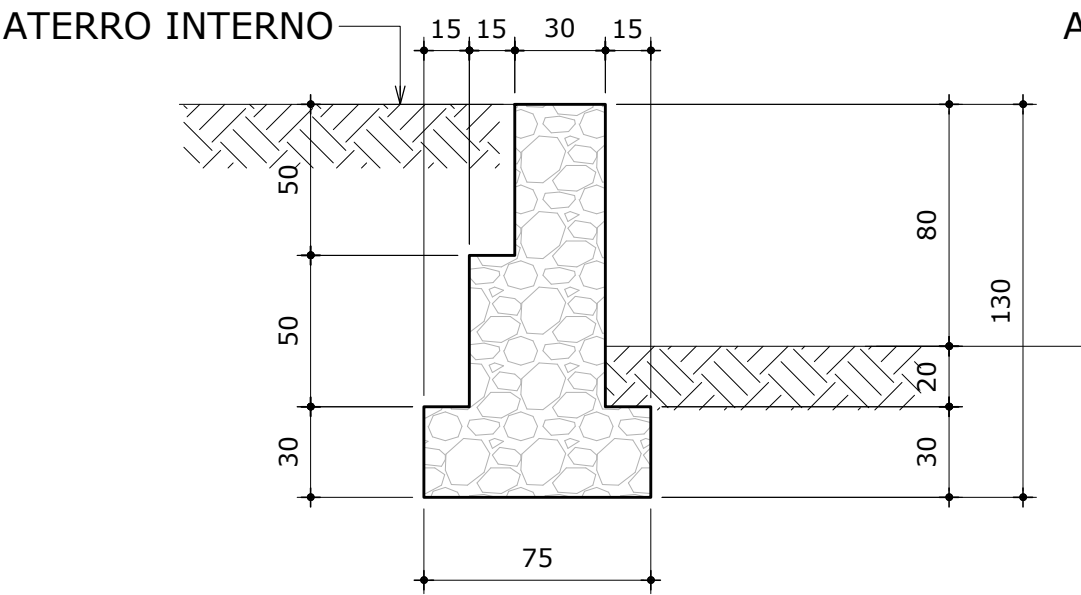

2. (0,75m x 1,10m)
(Vol.=0,51m³/m)
ESCALA 1 : 25

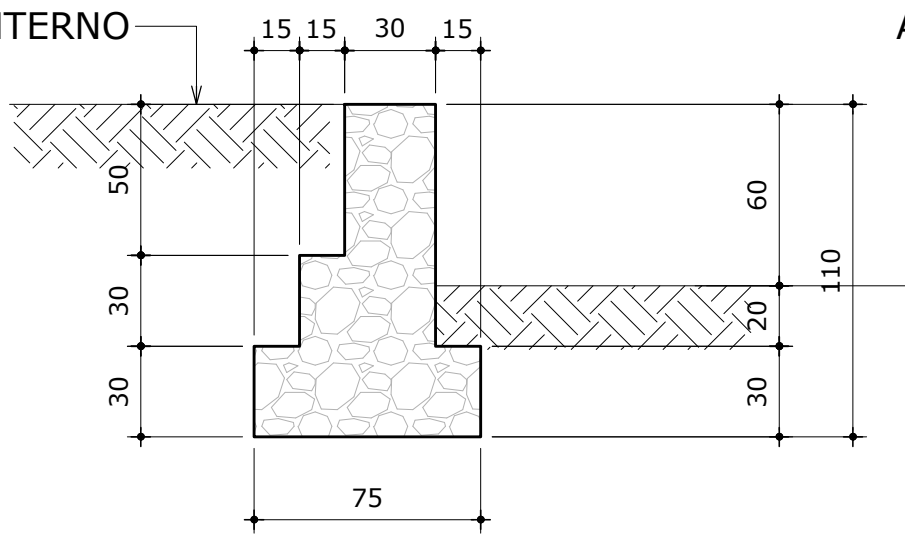

1. (0,60m x 0,80m)
(Vol.=0,33m³/m)
ESCALA 1 : 25

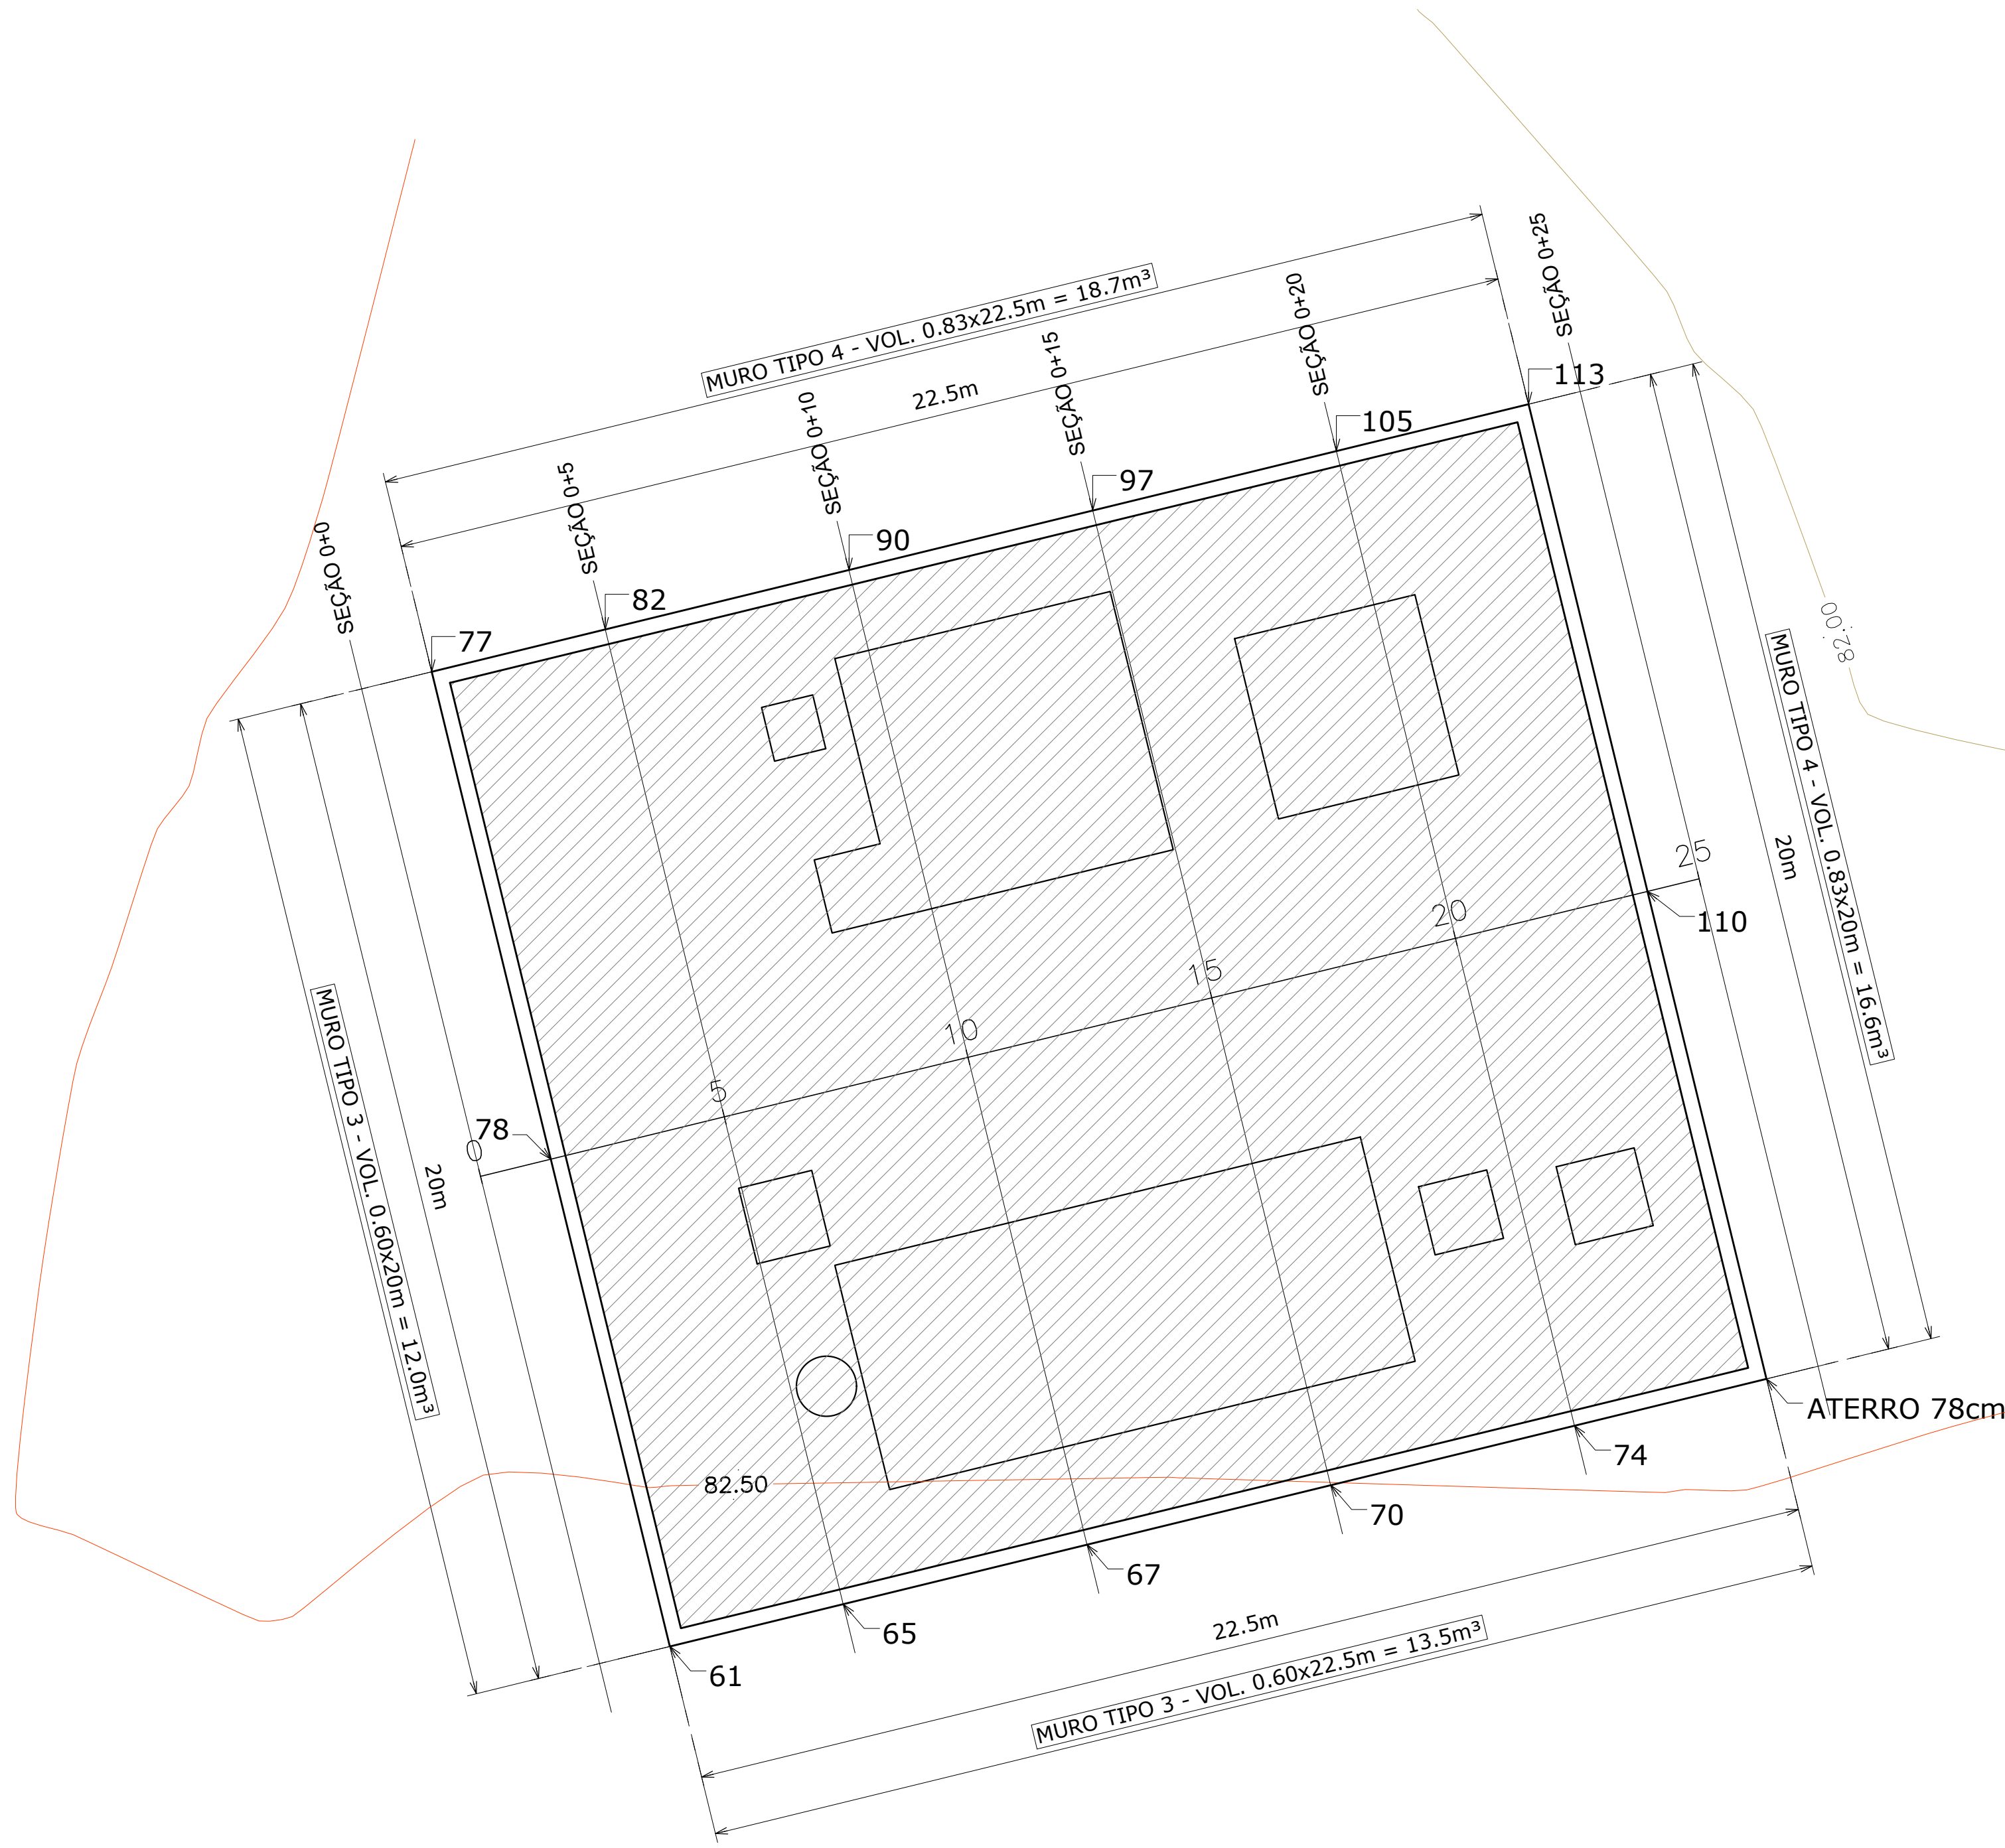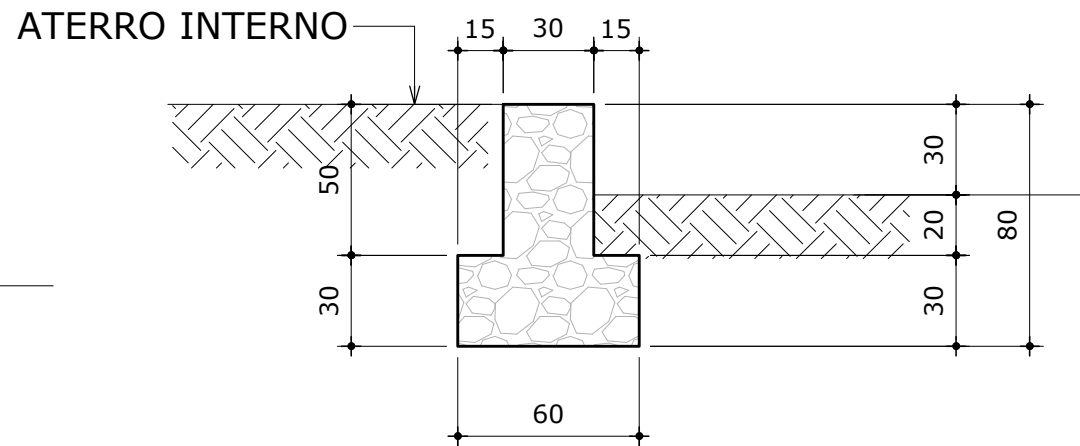


PLANTA MURO DE CONTENÇÃO EEE 02
ESCALA 1 : 100

NOTAS
1. CONCRETO ESTRUTURAL:
CONCRETO CICÓPICO fck=10MPa
Volume Total = 60.8m³


00	EMISSÃO INICIAL	07/04/2021
Rev.	Descrição	Data
NOTAS / OBSERVAÇÕES		
PROJETO EXECUTIVO		
COMPANHIA DE ÁGUA E ESGOTO DO CEARÁ DIRETORIA DE ENGENHARIA GERÊNCIA DE PROJETOS DE ENGENHARIA		
SISTEMA DE ESGOTAMENTO SANITÁRIO DE REDENÇÃO - CE PROJETO EXECUTIVO		
ESTAÇÃO ELEVATÓRIA - EEE 02 (MUROS DE ARRIMO)		
Tipo de Projeto (Disciplina) Cálculo Estrutural		Etapa do Projeto EXECUTIVO
Descrição da Folha LOCAÇÃO E SEÇÕES DOS MUROS - EEE 02		Folha 02/05
Projeto		Sigla EST
Empresa FIRME ESTRUTURAL S/S - CNPJ: 08.942.852/0001-00		Rev. 00
Responsável Técnico André Luis Martins Mourão Dias - CREA 13.816 D/CE		Data da Emissão 07/04/2021
Arquivo: Eletrônico SES REDENÇÃO - MUROS DE ARRIMO.DWG		Escala INDICADA

MURO DE CONTENÇÃO EM CONCRETO CICLÓPICO - SEÇÕES 1 a 5


5. (0,90m x 1,80m)
(Vol.=0,95m³/m)
ESCALA 1 : 25

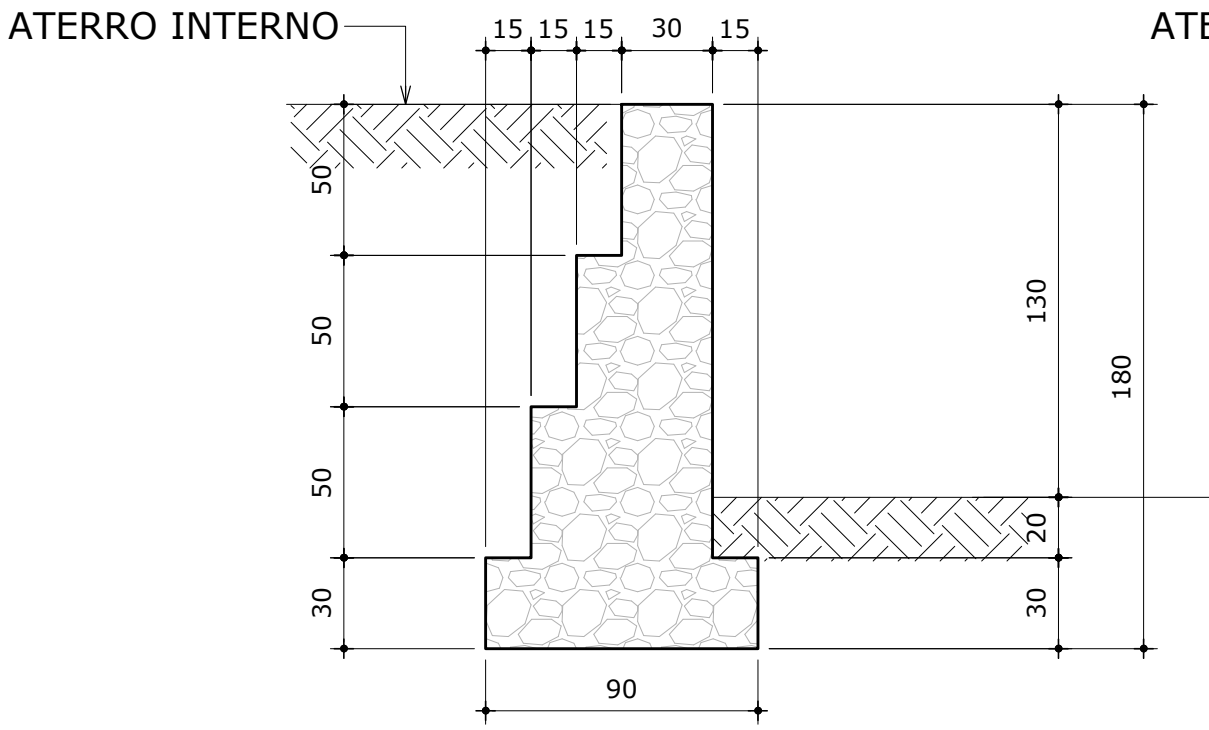


4. (0,90m x 1,60m)
(Vol.=0,83m³/m)
ESCALA 1 : 25

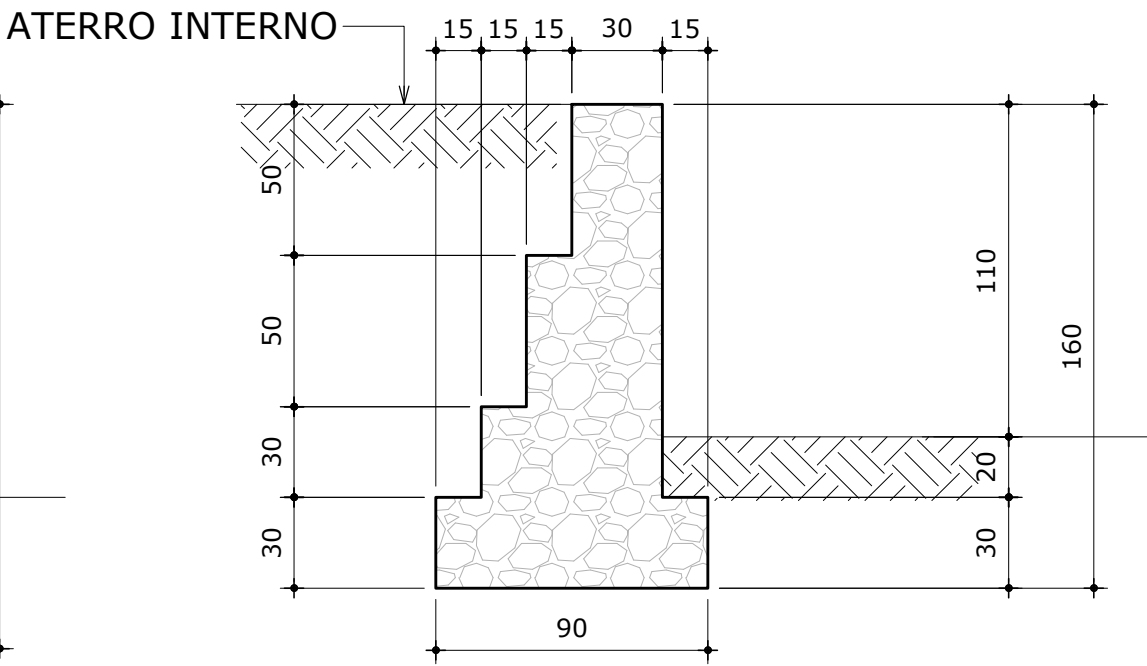



3. (0,75m x 1,30m)
(Vol.=0,60m³/m)
ESCALA 1 : 25

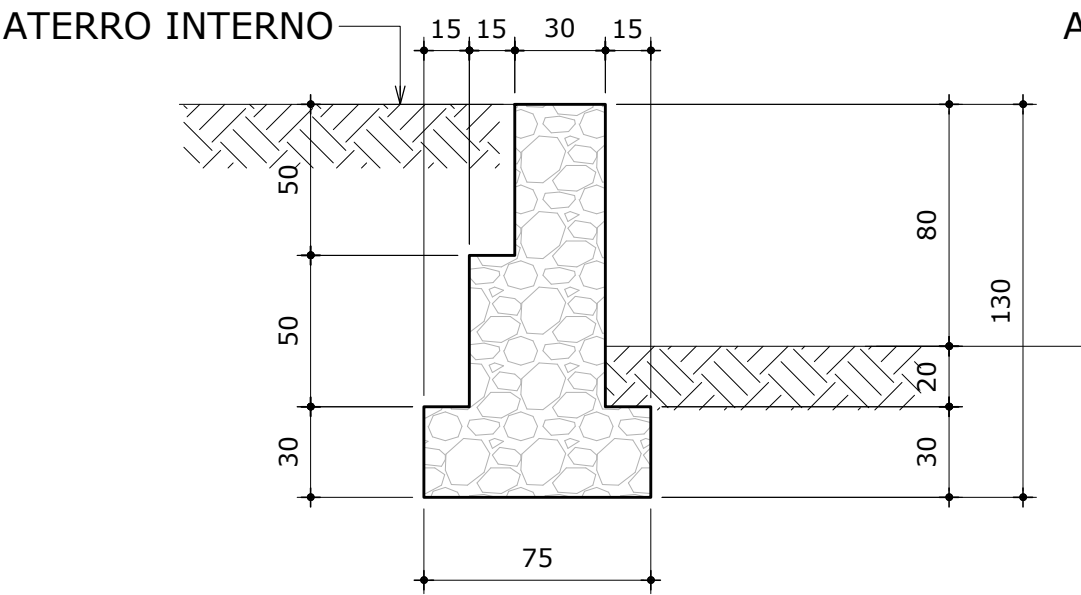

2. (0,75m x 1,10m)
(Vol.=0,51m³/m)
ESCALA 1 : 25

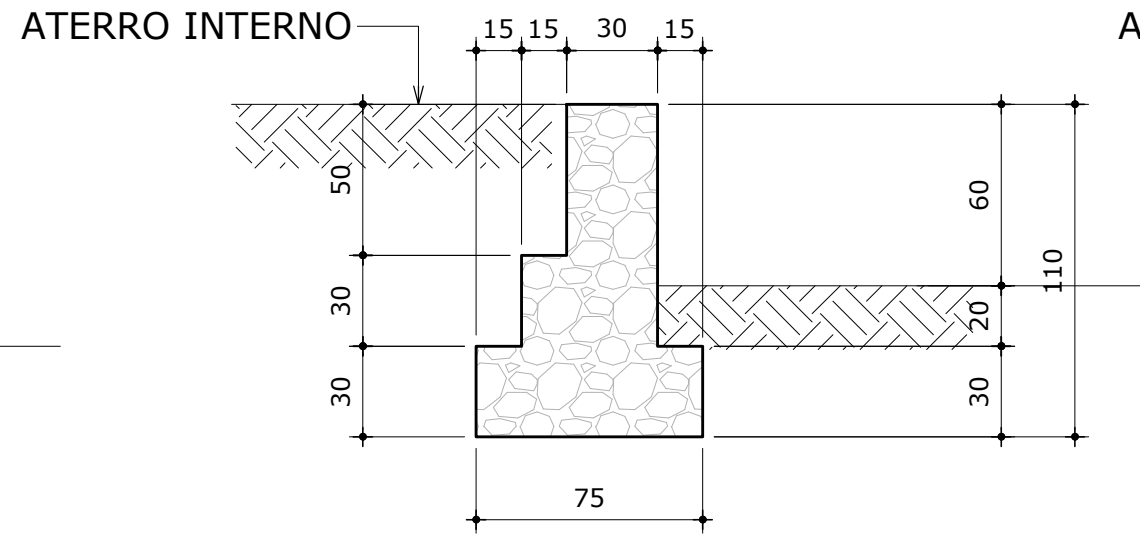

1. (0,60m x 0,80m)
(Vol.=0,33m³/m)
ESCALA 1 : 25

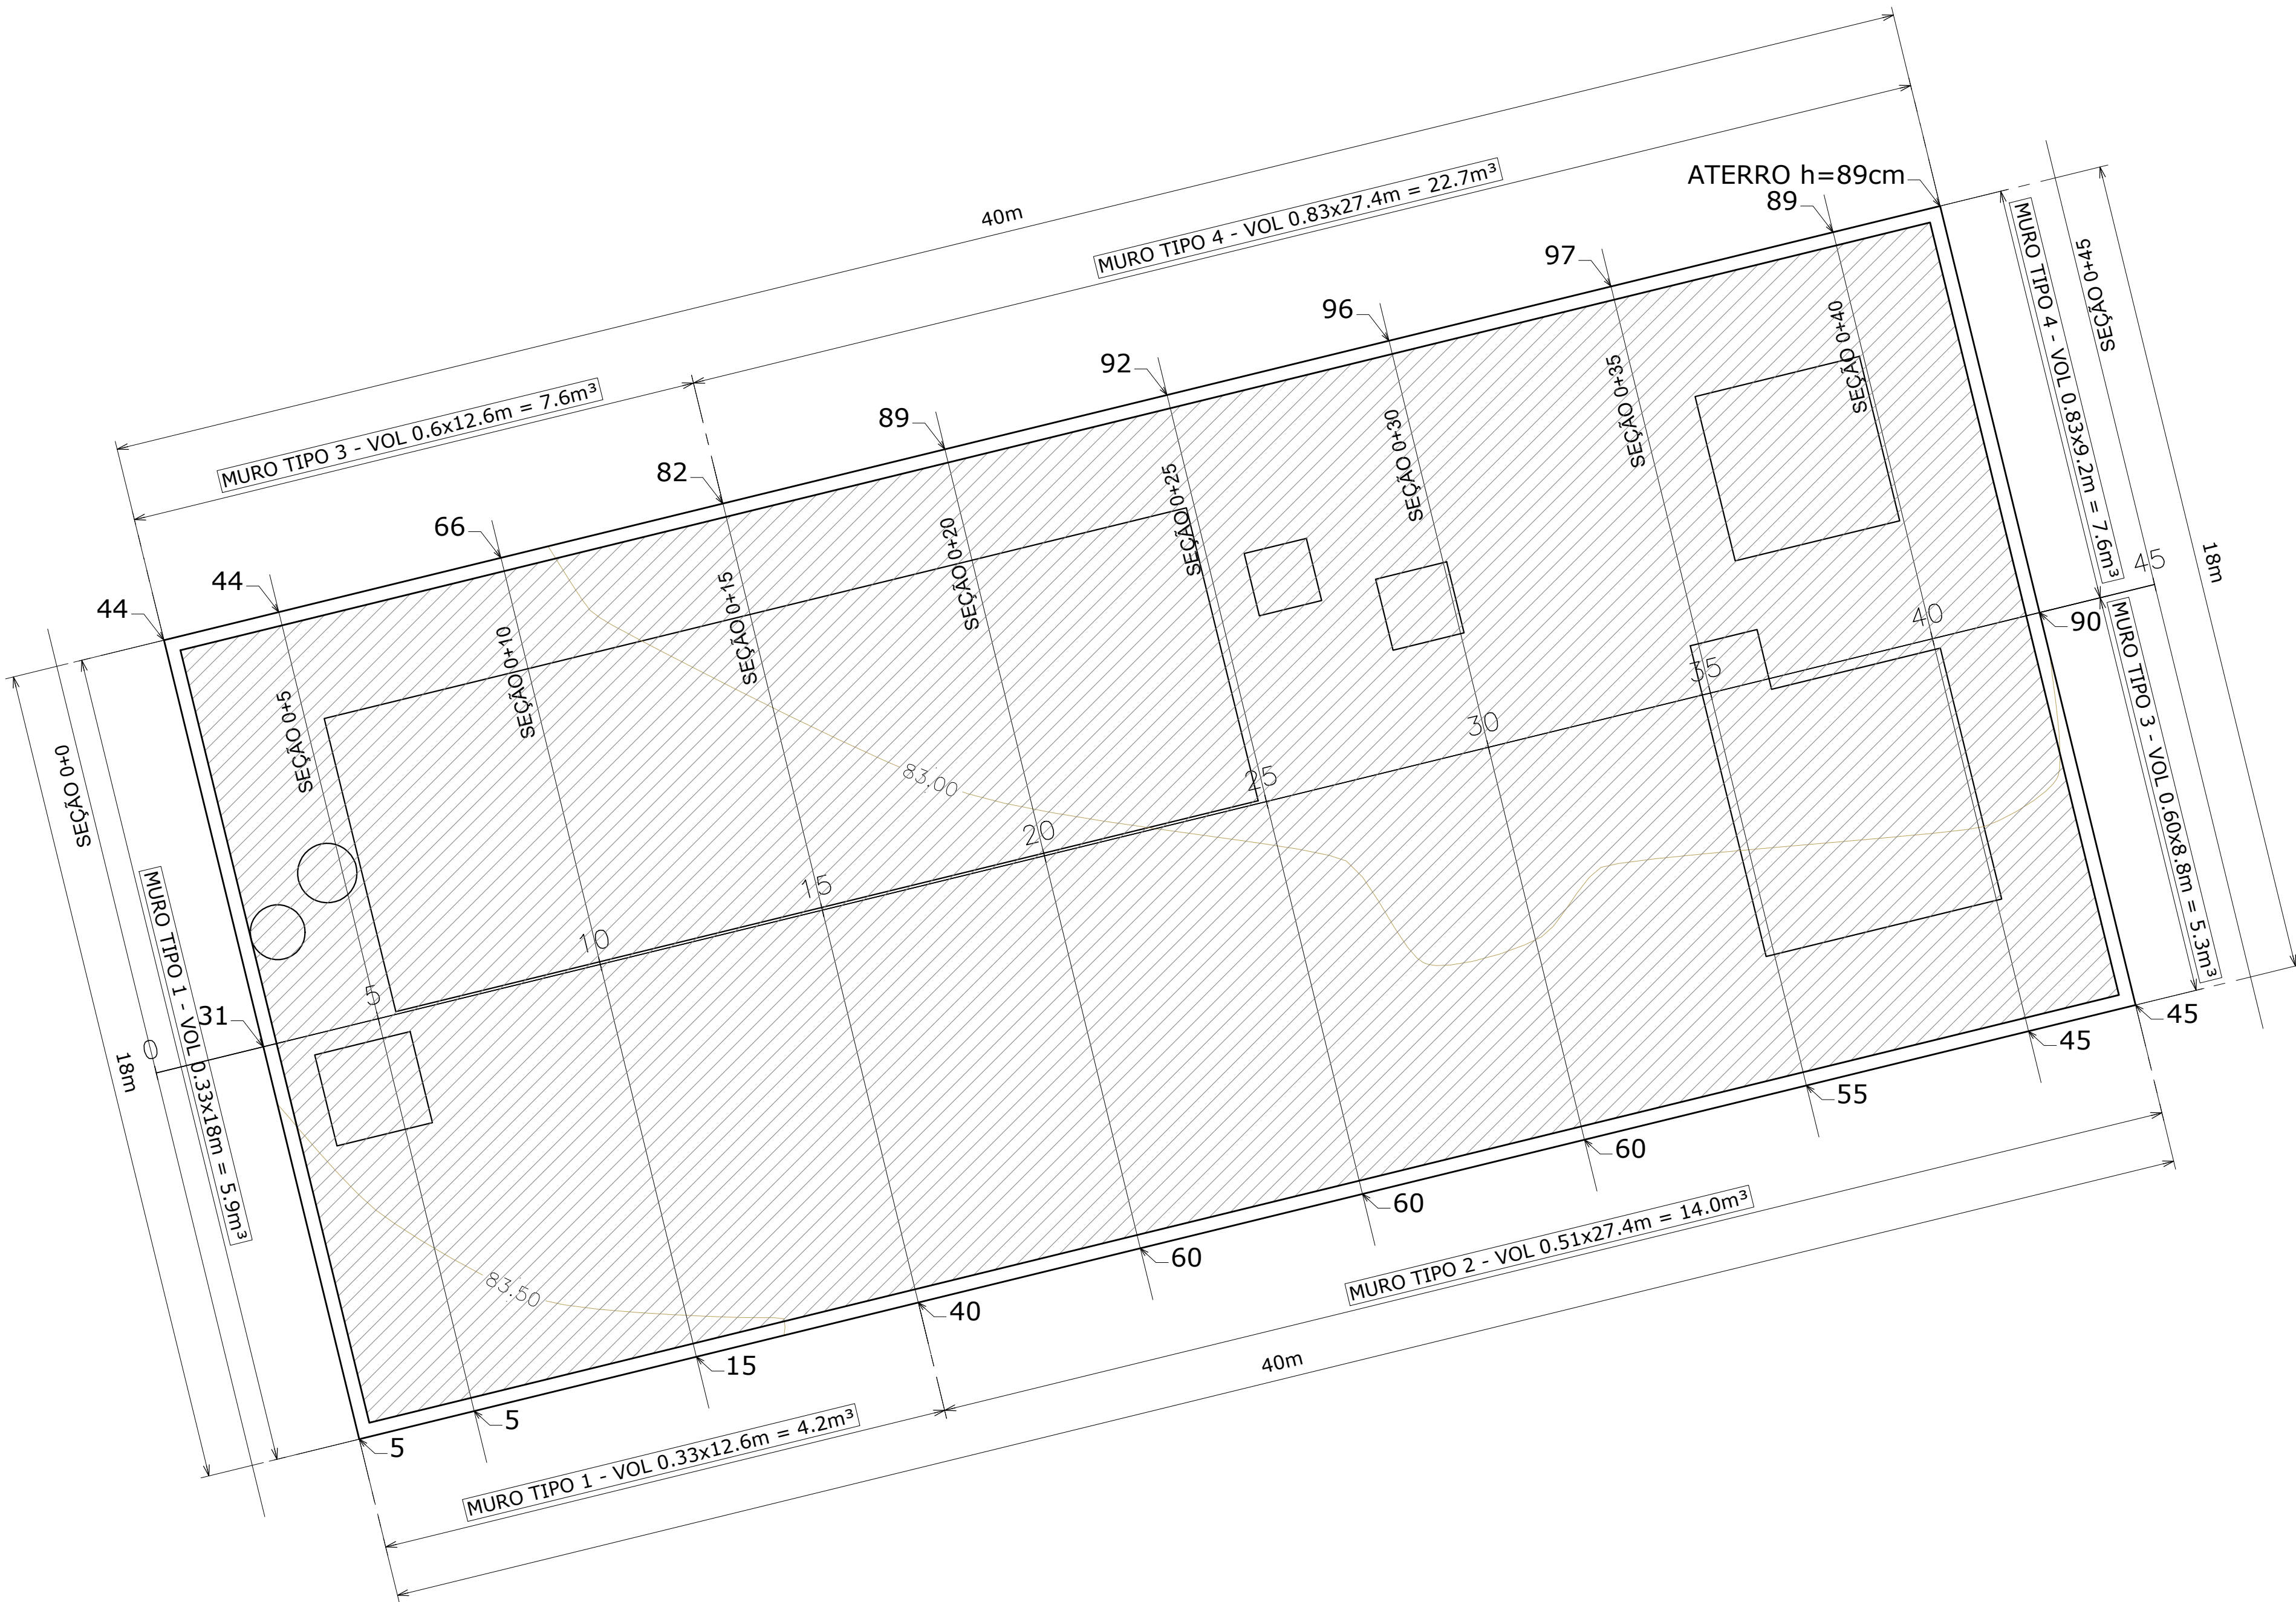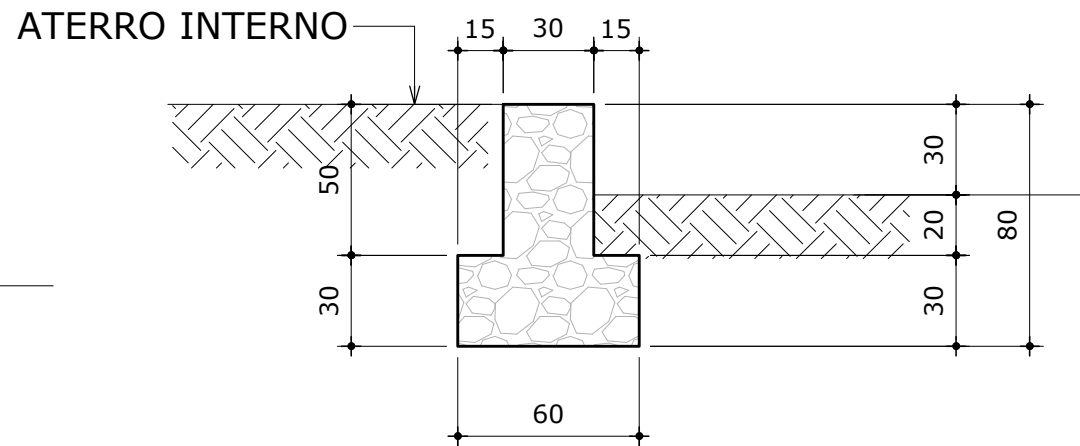


PLANTA MURO DE CONTENÇÃO EEE 03
ESCALA 1 : 100

NOTAS
1. CONCRETO ESTRUTURAL:
CONCRETO CICÓPICO fck=10MPa
Volume Total = 67.3m³


00 EMISSÃO INICIAL		07/04/2021
Rev.	Descrição	Data
NOTAS / OBSERVAÇÕES		
PROJETO EXECUTIVO		
	COMPANHIA DE ÁGUA E ESGOTO DO CEARÁ DIRETORIA DE ENGENHARIA GERÊNCIA DE PROJETOS DE ENGENHARIA	
	SISTEMA DE ESGOTAMENTO SANITÁRIO DE REDENÇÃO - CE PROJETO EXECUTIVO	
	ESTAÇÃO ELEVATÓRIA - EEE 03 (MUROS DE ARRIMO)	
Tipo de Projeto (Disciplina) Cálculo Estrutural		Etapas do Projeto EXECUTIVO
Descrição da Folha LOCAÇÃO E SEÇÕES DOS MUROS - EEE 03		Folha 03/05
Projeto		Sigla EST
Empresa FIRME ESTRUTURAL S/S - CNPJ: 08.942.852/0001-00		Rev. 00
Responsável Técnico André Luis Martins Mourão Dias - CREA 13.816 D/CE		Data da Emissão 07/04/2021
Arquivo: Eletrônico SES REDENÇÃO - MUROS DE ARRIMO.DWG		Escala INDICADA

MURO DE CONTENÇÃO EM CONCRETO CICLÓPICO - SEÇÕES 1 a 5


5. (0,90m x 1,80m)
(Vol.=0,95m³/m)
ESCALA 1 : 25

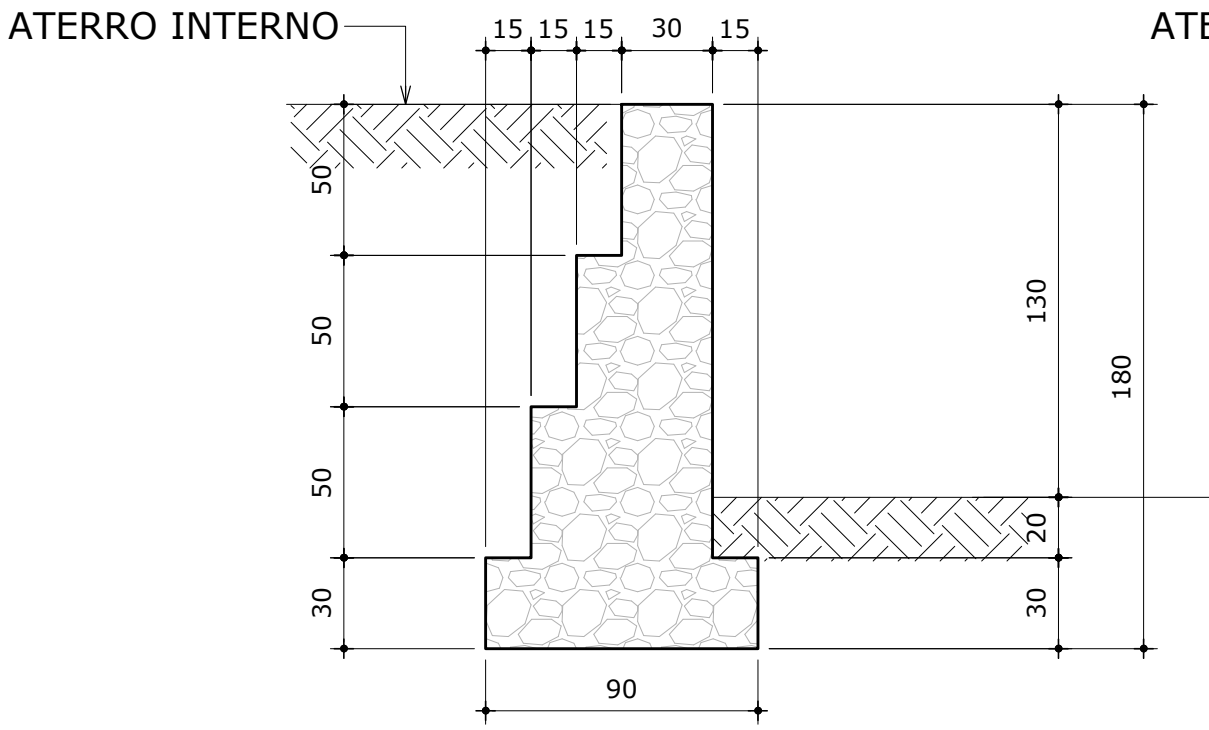


4. (0,90m x 1,60m)
(Vol.=0,83m³/m)
ESCALA 1 : 25

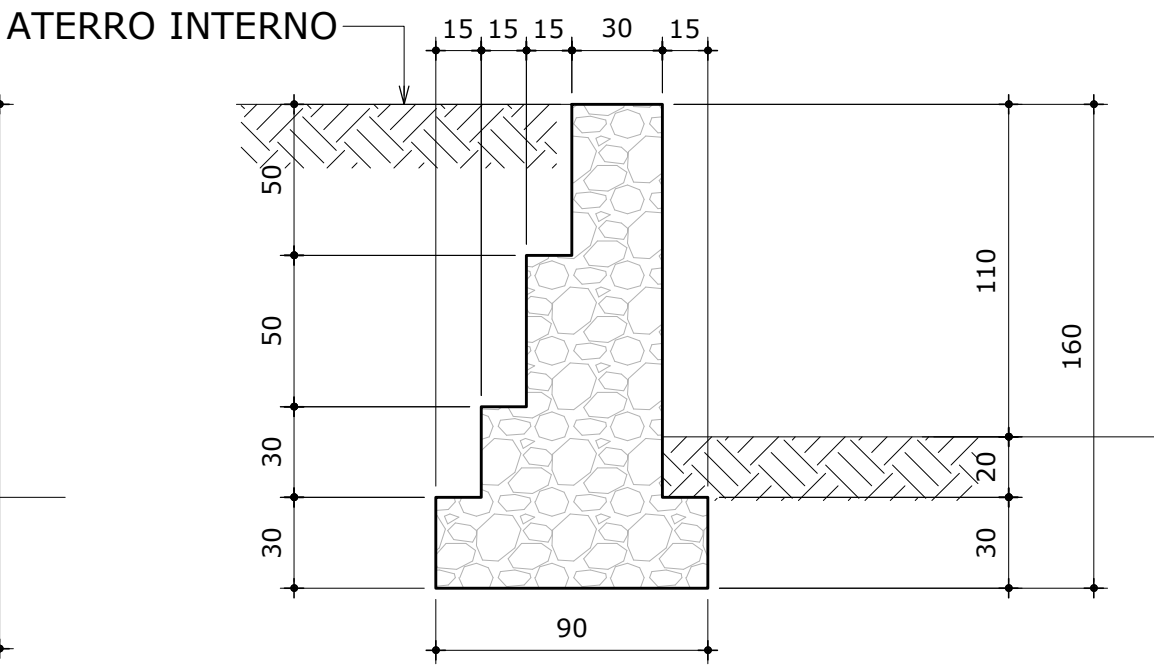



3. (0,75m x 1,30m)
(Vol.=0,60m³/m)
ESCALA 1 : 25

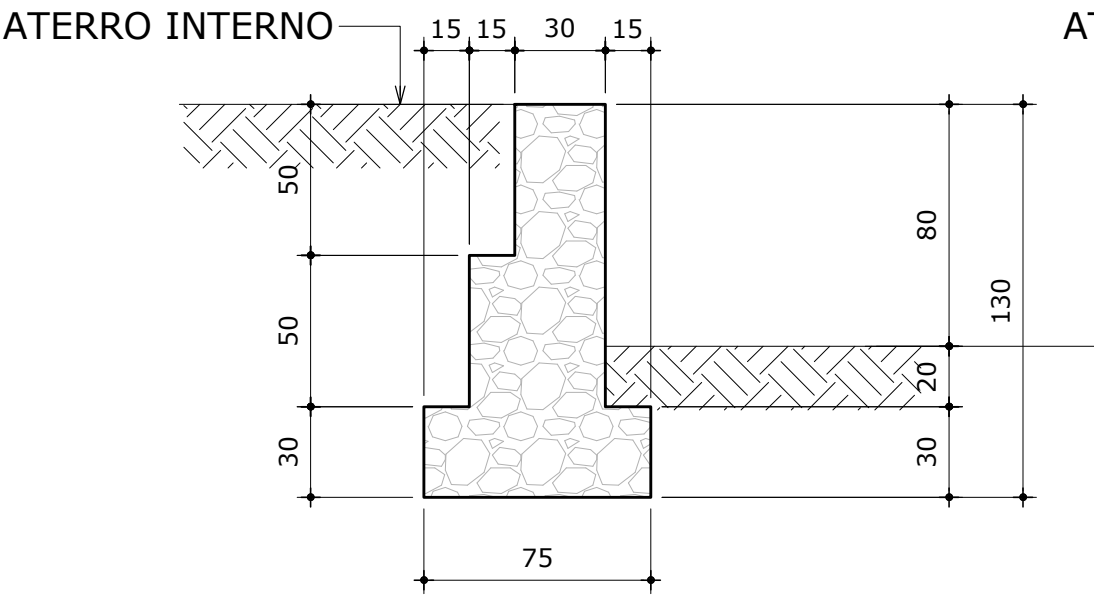

2. (0,75m x 1,10m)
(Vol.=0,51m³/m)
ESCALA 1 : 25

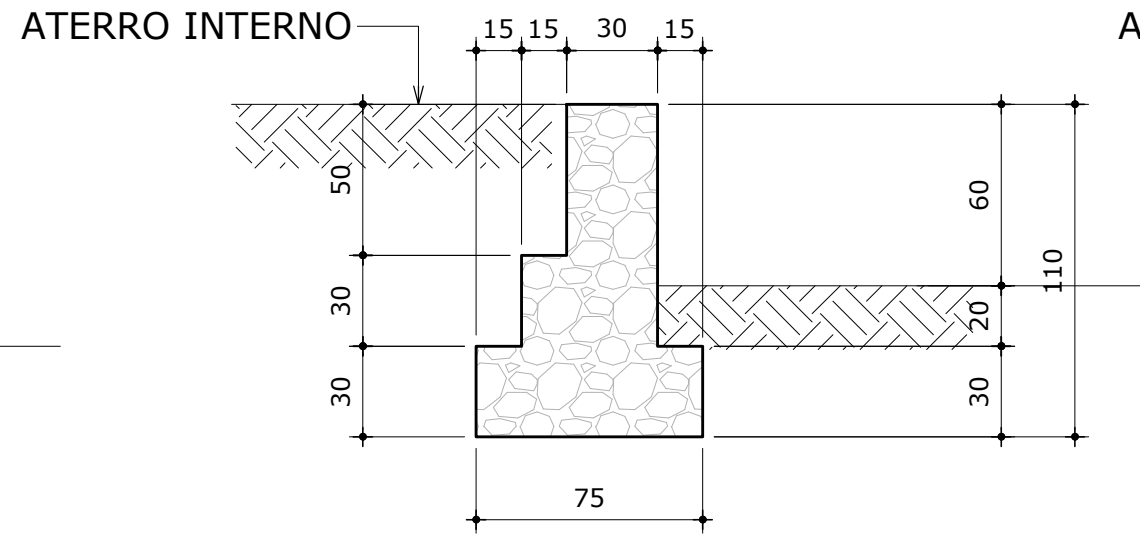

1. (0,60m x 0,80m)
(Vol.=0,33m³/m)
ESCALA 1 : 25

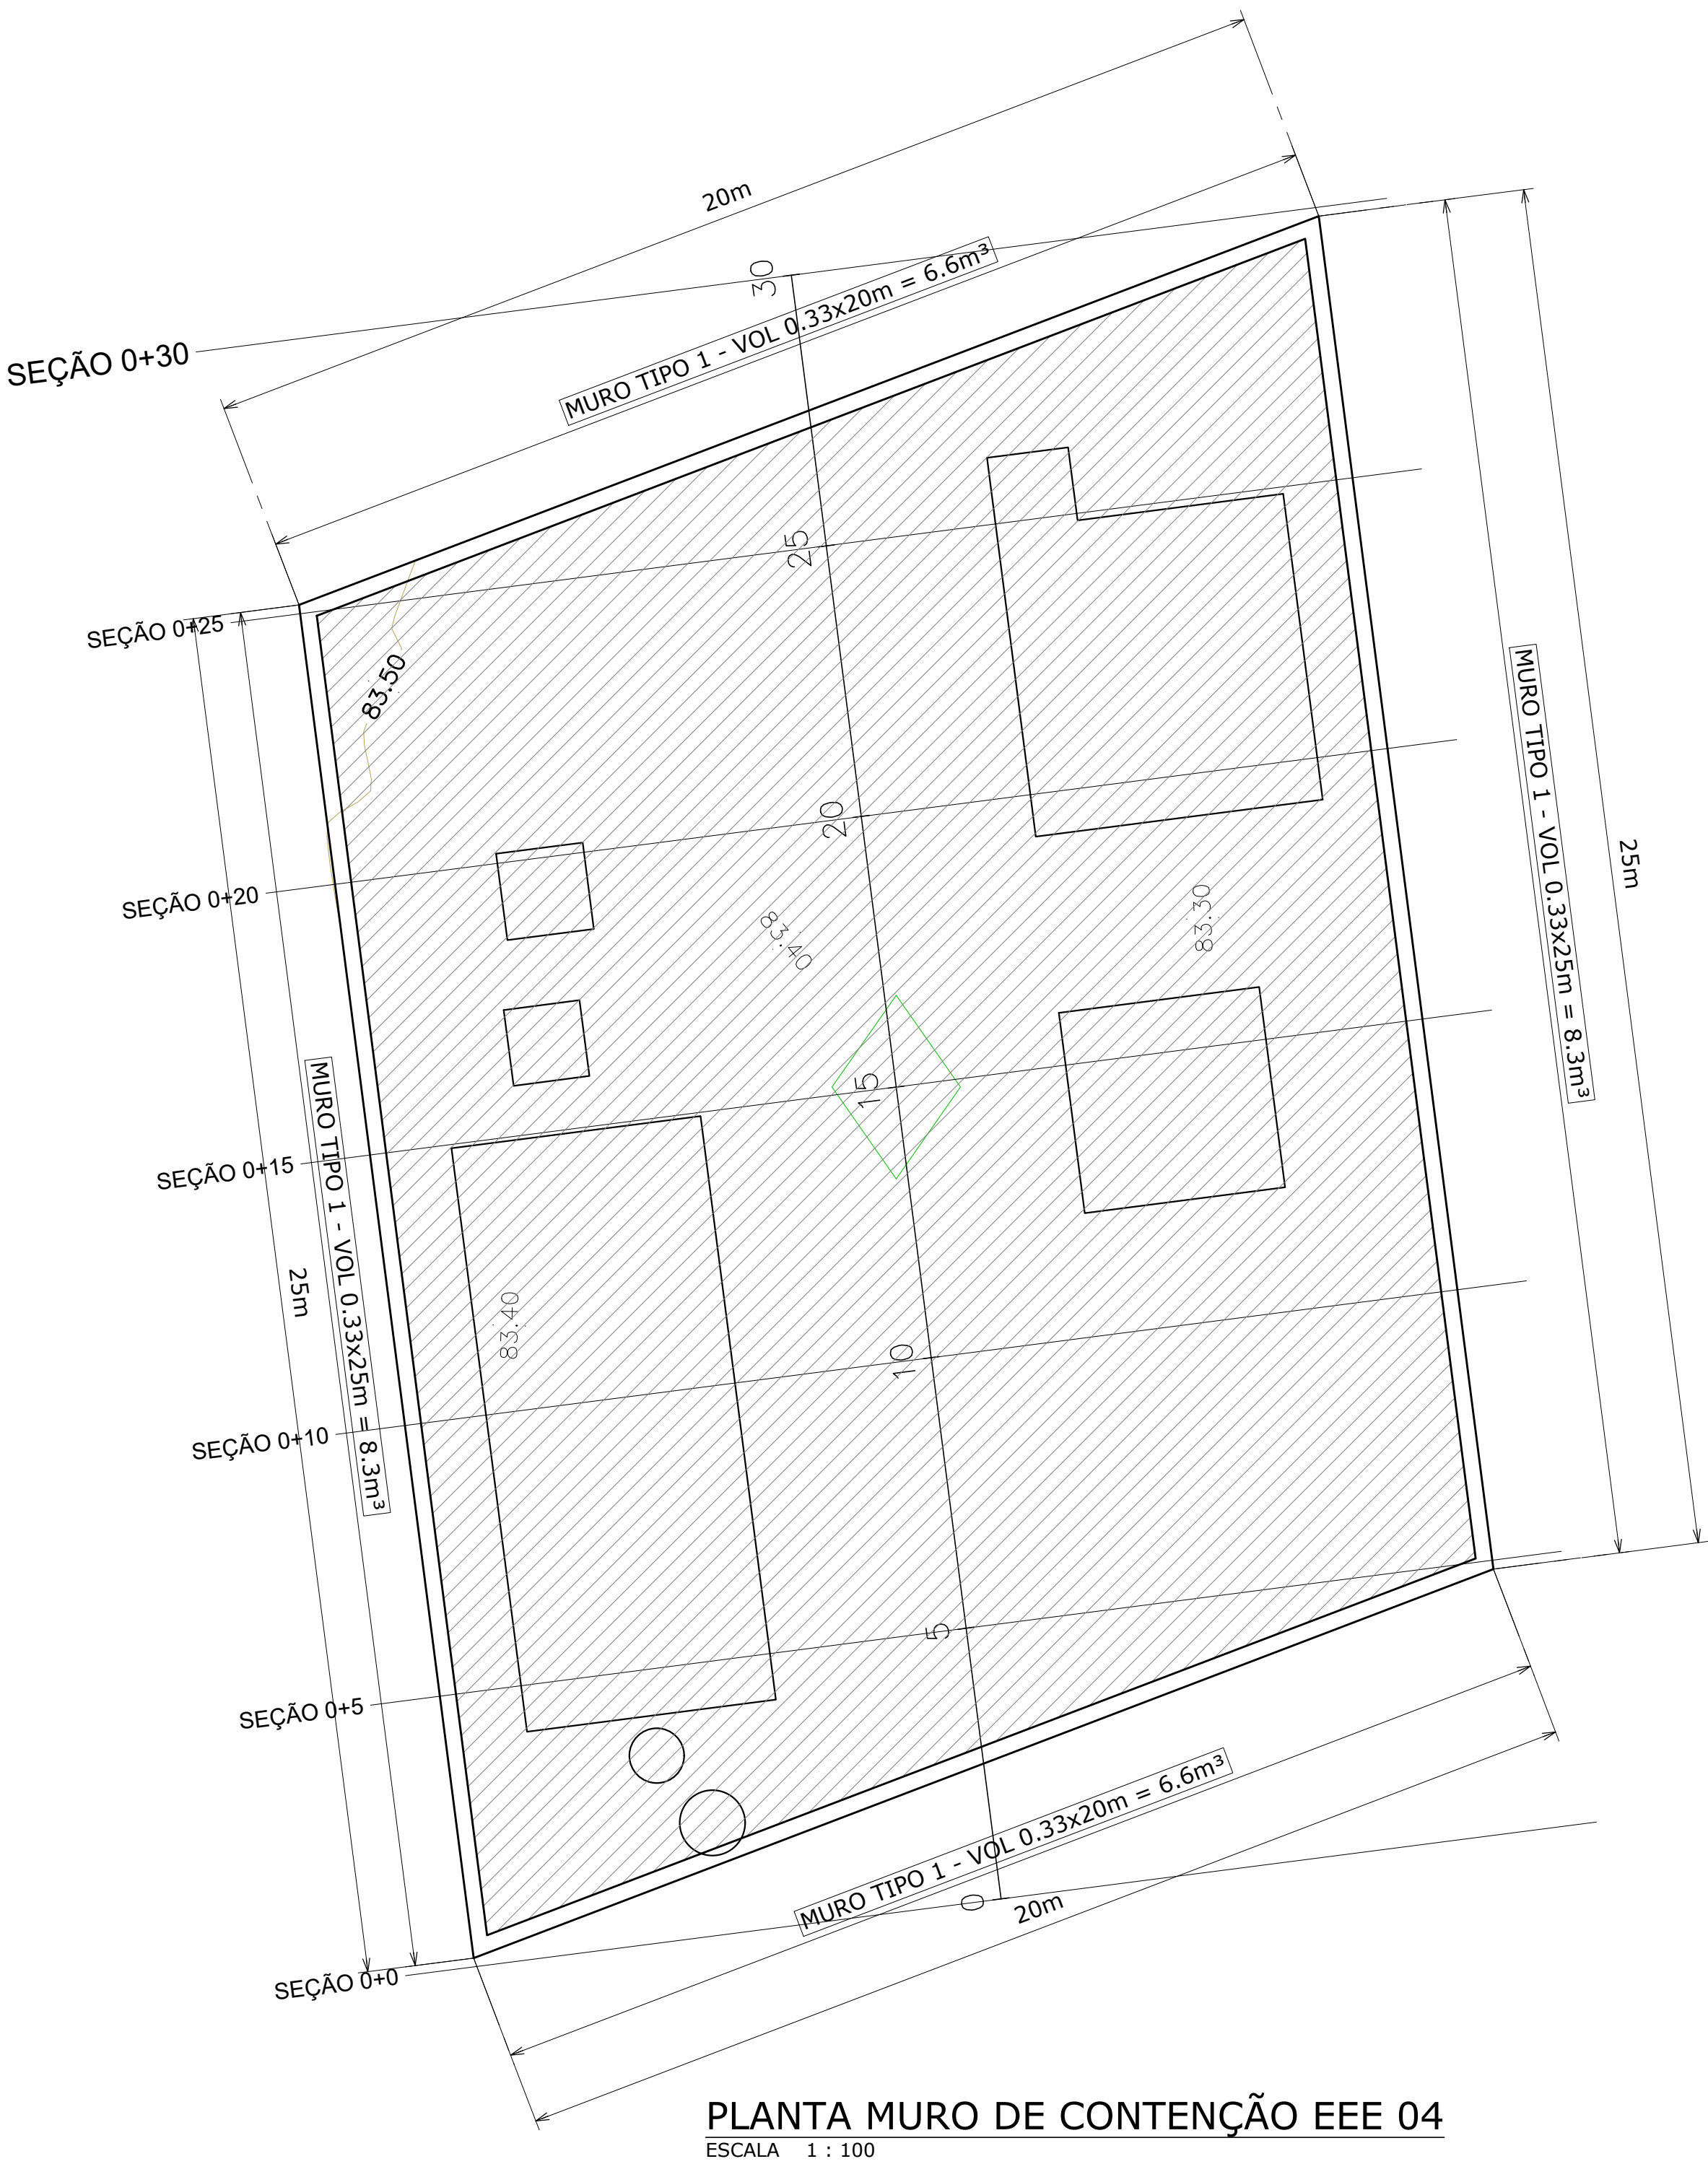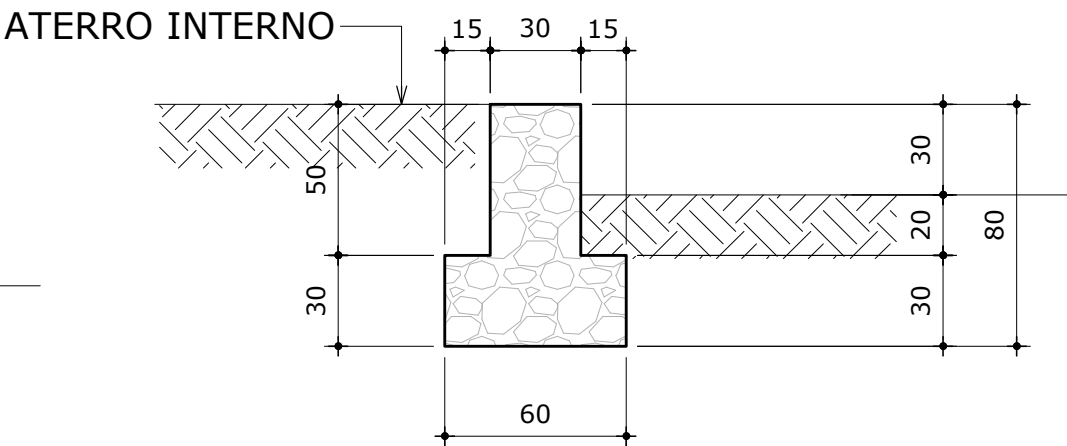


PLANTA MURO DE CONTENÇÃO EEE 04
ESCALA 1 : 100

NOTAS
1. CONCRETO ESTRUTURAL:
CONCRETO CICÓPICO fck=10MPa
Volume Total = 29.8m³


00 EMISSÃO INICIAL		07/04/2021
Rev.	Descrição	Data
NOTAS / OBSERVAÇÕES		
PROJETO EXECUTIVO		
	COMPANHIA DE ÁGUA E ESGOTO DO CEARÁ DIRETORIA DE ENGENHARIA GERÊNCIA DE PROJETOS DE ENGENHARIA	
	SISTEMA DE ESGOTAMENTO SANITÁRIO DE REDENÇÃO - CE PROJETO EXECUTIVO	
	ESTAÇÃO ELEVATÓRIA - EEE 04 (MUROS DE ARRIMO)	
Tipo de Projeto (Disciplina) Cálculo Estrutural		Etapa do Projeto EXECUTIVO
Descrição da Folha LOCAÇÃO E SEÇÕES DOS MUROS - EEE 04		Folha 04/05
Projeto		Sigla EST
Empresa FIRME ESTRUTURAL S/S - CNPJ: 08.942.852/0001-00		Rev. 00
Responsável Técnico André Luis Martins Mourão Dias - CREA 13.816 D/CE		Data da Emissão 07/04/2021
Arquivo: Eletrônico SES REDENÇÃO - MUROS DE ARRIMO.DWG		Escala INDICADA

MURO DE CONTENÇÃO EM CONCRETO CICLÓPICO - SEÇÕES 1 a 5


5. (0,90m x 1,80m)
(Vol.=0,95m³/m)
ESCALA 1 : 25

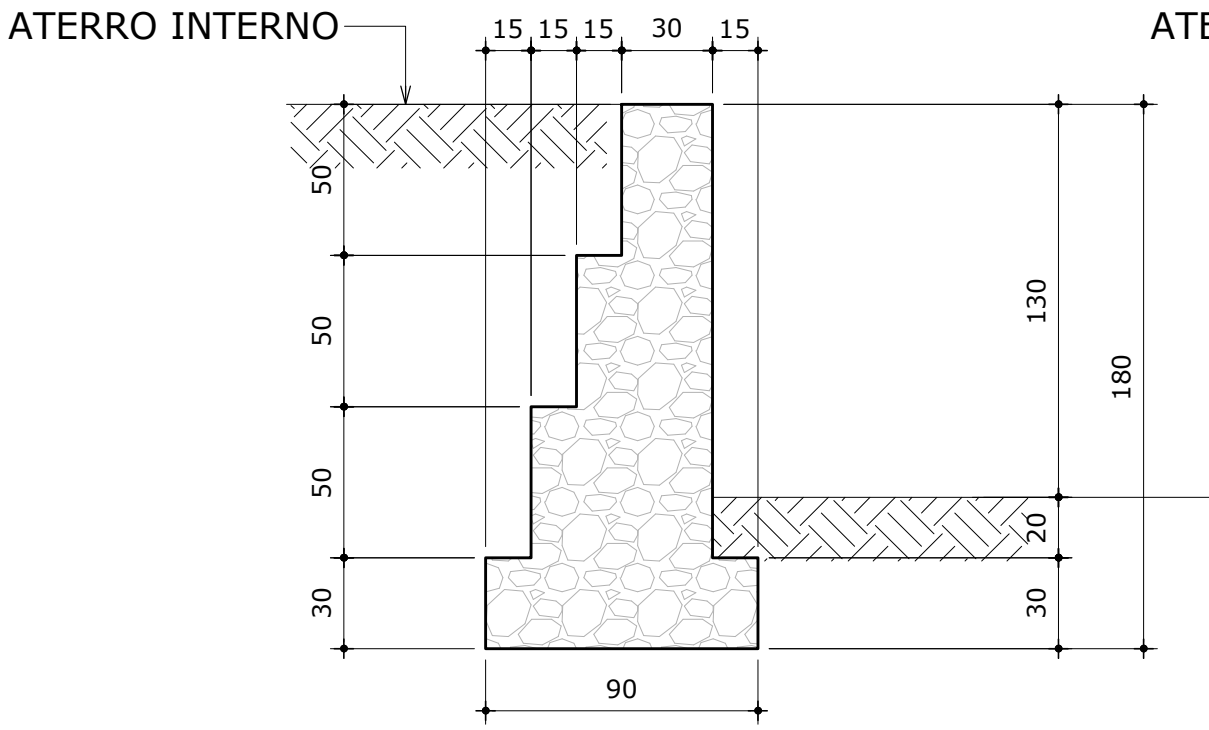


4. (0,90m x 1,60m)
(Vol.=0,83m³/m)
ESCALA 1 : 25

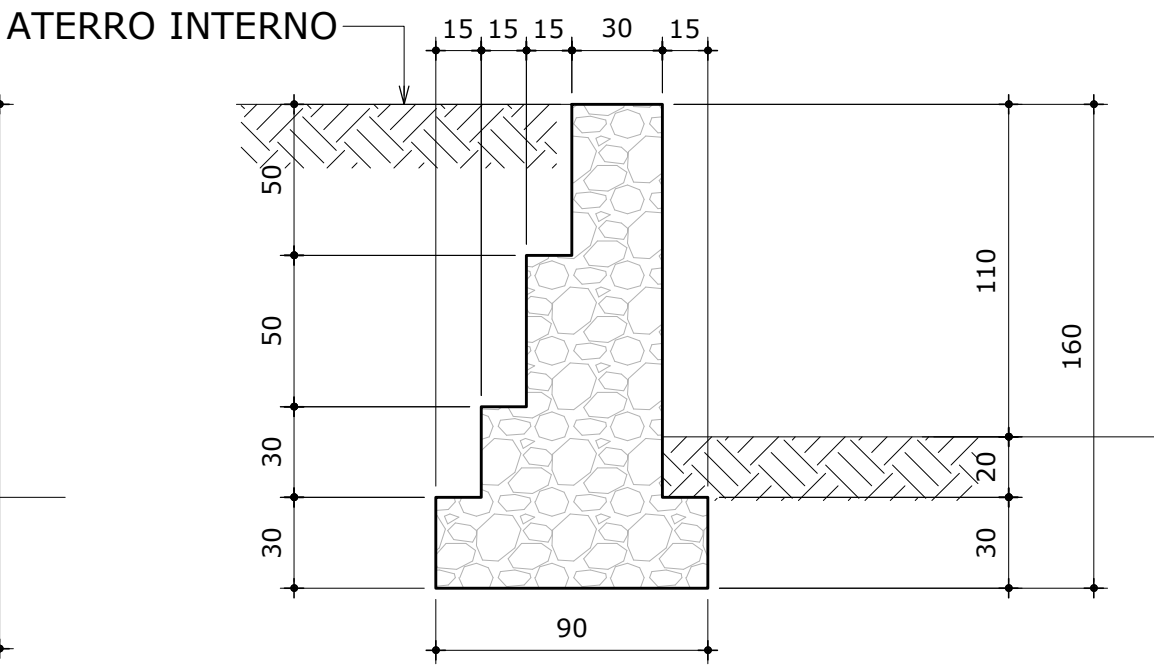



3. (0,75m x 1,30m)
(Vol.=0,60m³/m)
ESCALA 1 : 25

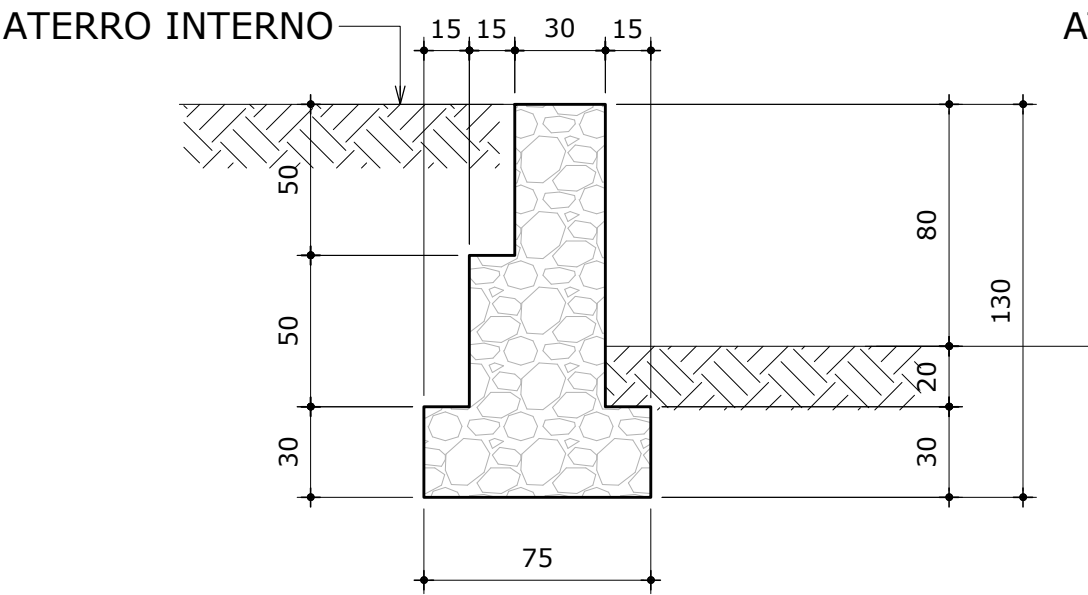

2. (0,75m x 1,10m)
(Vol.=0,51m³/m)
ESCALA 1 : 25

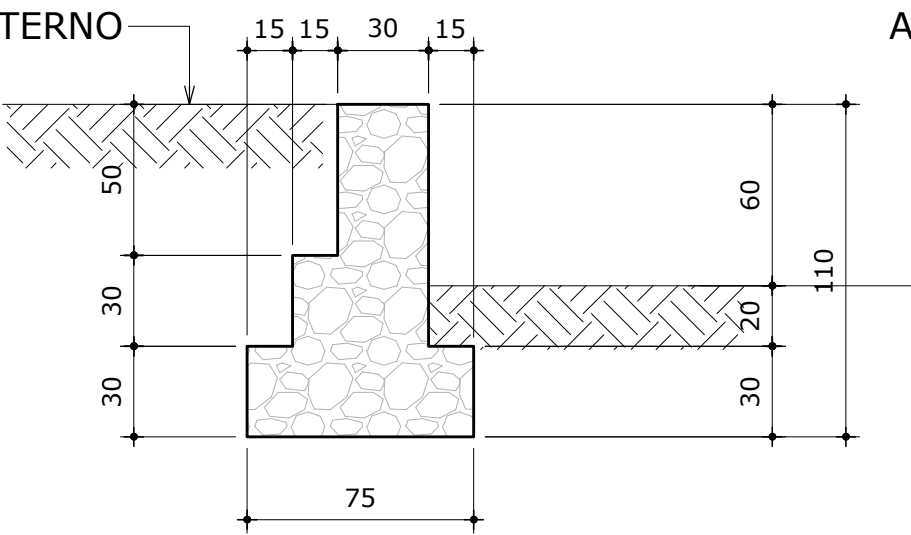

1. (0,60m x 0,80m)
(Vol.=0,33m³/m)
ESCALA 1 : 25

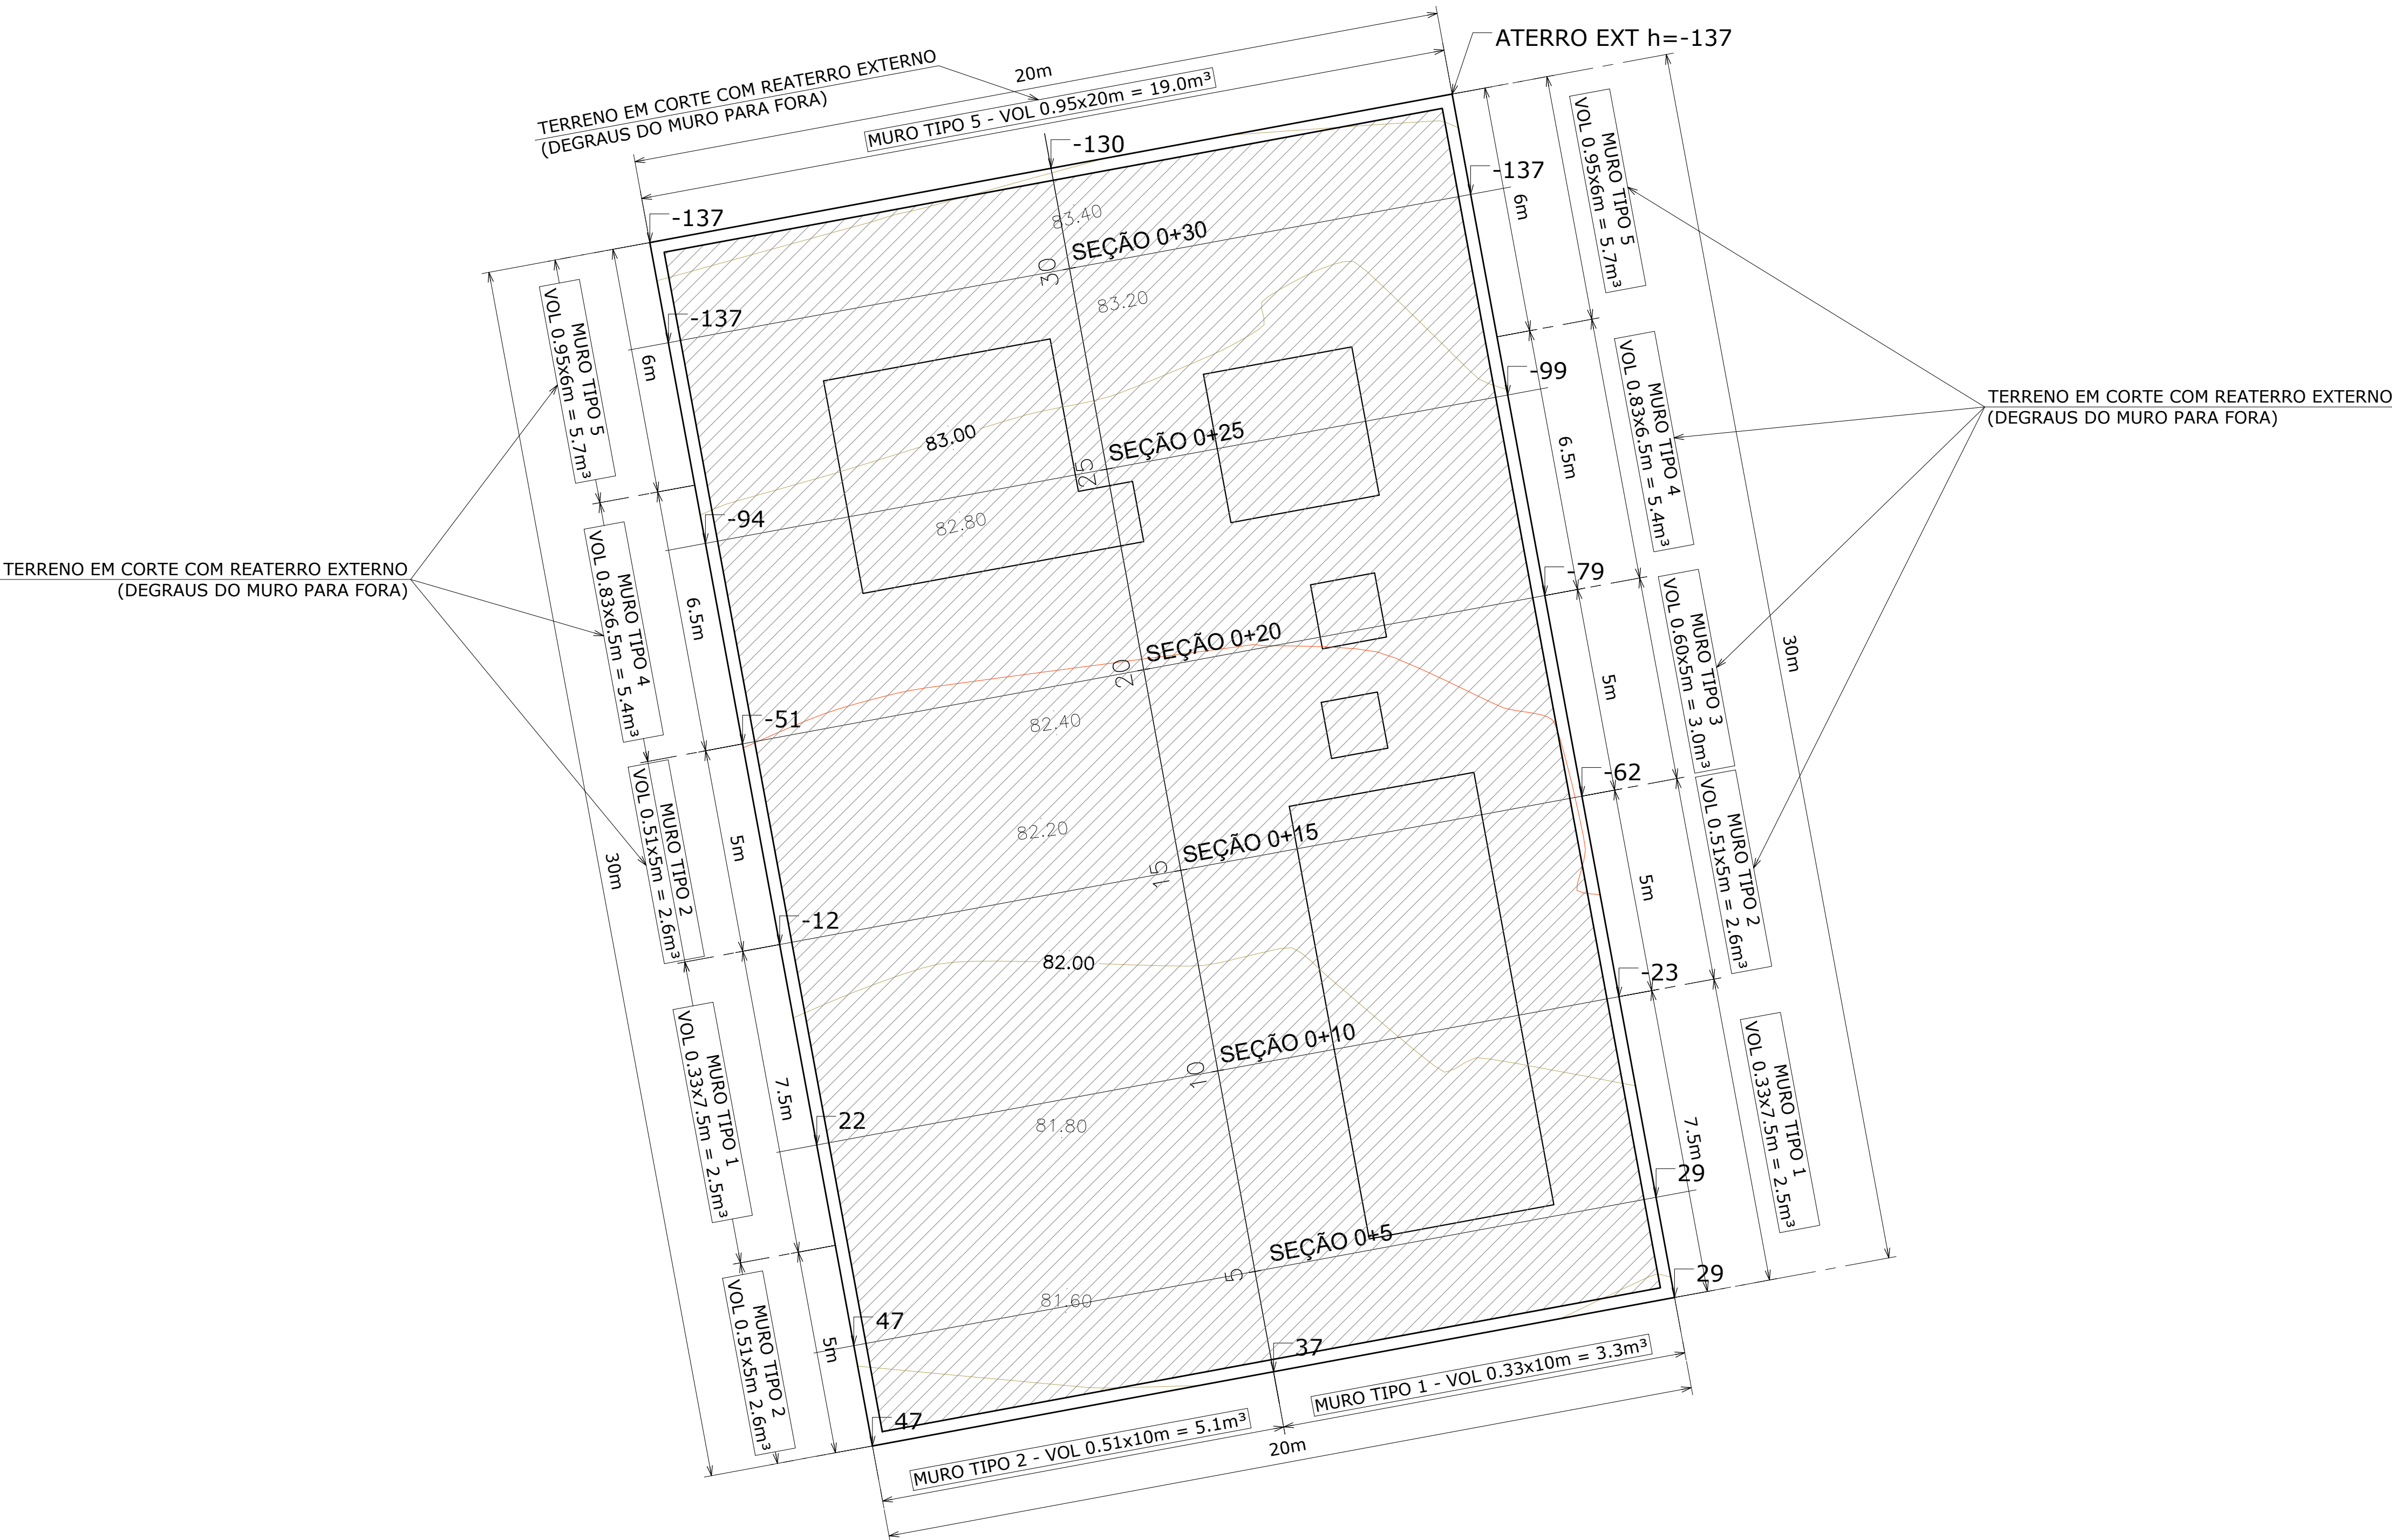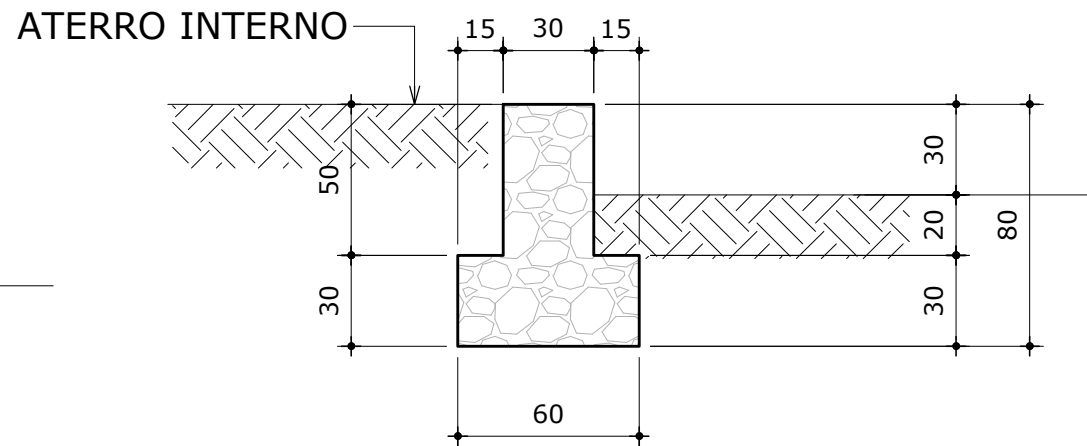

PLANTA MURO DE CONTENÇÃO EEE 05
ESCALA 1 : 100

NOTAS
1. CONCRETO ESTRUTURAL:
CONCRETO CICÓPICO fck=10MPa
Volume Total = 65.4m³

00 EMISSÃO INICIAL		07/04/2021
Rev.	Descrição	Data
NOTAS / OBSERVAÇÕES		
PROJETO EXECUTIVO		
		
COMPANHIA DE ÁGUA E ESGOTO DO CEARÁ DIRETORIA DE ENGENHARIA GERÊNCIA DE PROJETOS DE ENGENHARIA		
SISTEMA DE ESGOTAMENTO SANITÁRIO DE REDENÇÃO - CE PROJETO EXECUTIVO		
ESTAÇÃO ELEVATÓRIA - EEE 05 (MUROS DE ARRIMO)		
Tipo de Projeto (Disciplina) Cálculo Estrutural		Etapa do Projeto EXECUTIVO
Descrição da Folha LOCAÇÃO E SEÇÕES DOS MUROS - EEE 05		Folha 05/05
Projeto		Sigla EST
Empresa FIRME ESTRUTURAL S/S - CNPJ: 08.942.852/0001-00		Rev. 00
Responsável Técnico André Luis Martins Mourão Dias - CREA 13.816 D/CE		Data da Emissão 07/04/2021
Arquivo: Eletrônico SES REDENÇÃO - MUROS DE ARRIMO.DWG		Escala INDICADA



ART



Anotação de Responsabilidade Técnica - ART
Lei nº 6.496, de 7 de dezembro de 1977

CREA-CE

ART OBRA / SERVIÇO
Nº CE20210785786

Conselho Regional de Engenharia e Agronomia do Ceará

INICIAL

1. Responsável Técnico

ANDRE LUIS MARTINS MOURAO DIAS

Título profissional: **ENGENHEIRO CIVIL**

RNP: **0600894193**

Registro: **13816D CE**

Empresa contratada: **FIRME ESTRUTURAL S/S**

Registro: **394556-CE**

2. Dados do Contrato

Contratante: **COMPANHIA DE ÁGUA E ESGOTO DO CEARÁ ? CAGECE**

CPF/CNPJ: **07.040.108/0001-57**

RUA Dr. Lauro Vieira Chaves

Nº: **1030**

Complemento:

Bairro: **Vila União**

Cidade: **FORTALEZA**

UF: **CE**

CEP: **60420280**

Contrato: **0015/2021**

Celebrado em: **22/01/2021**

Valor: **R\$ 150.000,00**

Tipo de contratante: **Pessoa Jurídica de Direito Público**

Ação Institucional: **NENHUMA - NÃO OPTANTE**

3. Dados da Obra/Serviço

RUA Dr. Lauro Vieira Chaves

Nº: **1030**

Complemento:

Bairro: **Vila União**

Cidade: **FORTALEZA**

UF: **CE**

CEP: **60420280**

Data de Início: **22/01/2021**

Previsão de término: **22/07/2021**

Coordenadas Geográficas: **-3.771608, -38.535545**

Finalidade: **Infraestrutura**

Código: **Não Especificado**

Proprietário: **COMPANHIA DE ÁGUA E ESGOTO DO CEARÁ ? CAGECE**

CPF/CNPJ: **07.040.108/0001-57**

4. Atividade Técnica

4 - Concepção	Quantidade	Unidade
80 - Projeto > ESTRUTURAS > ESTRUTURAS DE MATERIAIS MISTOS > #2.5.1 - DE ESTRUTURA DE MATERIAIS MISTOS	7.500,00	m2
80 - Projeto > ESTRUTURAS > FUNDAÇÕES > DE FUNDAÇÕES PROFUNDAS > #2.9.2.3 - EM ESTACAS DE CONCRETO MOLDADAS IN LOCO	500,00	m2
80 - Projeto > GEOTECNIA E GEOLOGIA DA ENGENHARIA > ESTABILIDADE DE TALUDES E CONTENÇÕES > DE CONTENÇÕES > #3.4.2.1 - EM CONCRETO ARMADO	1.500,00	m2

Após a conclusão das atividades técnicas o profissional deve proceder a baixa desta ART

5. Observações

Projeto Estrutural de Novos Elementos e/ou Recuperação de Estruturas em Municípios do Estado do Ceará e Região Metropolitana de Fortaleza que Compõem as Obras de Implantação e Ampliação dos Sistemas de Abastecimento de Água e Esgotamento Sanitário.

6. Declarações

- Declaro que estou cumprindo as regras de acessibilidade previstas nas normas técnicas da ABNT, na legislação específica e no decreto n. 5296/2004.

7. Entidade de Classe

NENHUMA - NÃO OPTANTE

8. Assinaturas

Declaro serem verdadeiras as informações acima

ANDRE LUIS MARTINS MOURAO DIAS - CPF: 584.308.573-20

_____, _____ de _____ de _____
 Local data

COMPANHIA DE ÁGUA E ESGOTO DO CEARÁ ? CAGECE - CNPJ:
07.040.108/0001-57

9. Informações

* A ART é válida somente quando quitada, mediante apresentação do comprovante do pagamento ou conferência no site do Crea.

10. Valor

Valor da ART: **R\$ 233,94** Registrada em: **03/05/2021** Valor pago: **R\$ 233,94** Nosso Número: **8214668611**

A autenticidade desta ART pode ser verificada em: <https://crea-ce.sitac.com.br/publico/>, com a chave: 2aDWD
 Impresso em: 03/05/2021 às 16:54:45 por: , ip: 191.44.122.73

